


SCCV Cormeilles Sarraill

QUARTIER DES ALLUETS
En second rang sur la Rue du Général Sarraill
95240 CORMEILLES-EN-PARISIS

R+4

T3

N°E2 402

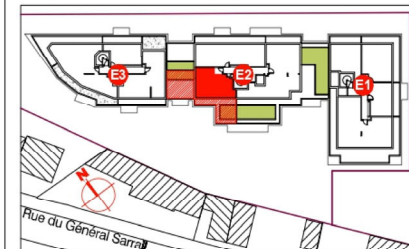


TABEAU DE SURFACES

ENTRÉE	7.50 m²
SÉJOUR	21.60 m²
CUISINE	4.70 m²
CHAMBRE 1	15.80 m²
CHAMBRE 2	9.10 m²
BAINS	4.90 m²
WC	1.90 m²
SURFACE TOTALE HABITABLE	65.50 m²
TERRASSE 1	21.10 m²
JARDIN PRIVATIF	11.20 m²
TERRASSE 2	19.50 m²
SURFACE TOTALE ANNEXES	51.80 m²
SURFACE TOTALE UTILE	117.30 m²

Légende

LL	Lave Linge
LV	Lave Vaisselle
FR	Froid (réfrigérateur congélateur)
CUIS	Cuisson
TRI	Tri des déchets
F	Fenêtre
PF	Porte Fenêtre
VR	Volet Roulant
	Gaine Technique Logement
	Soffite ou faux-plafond

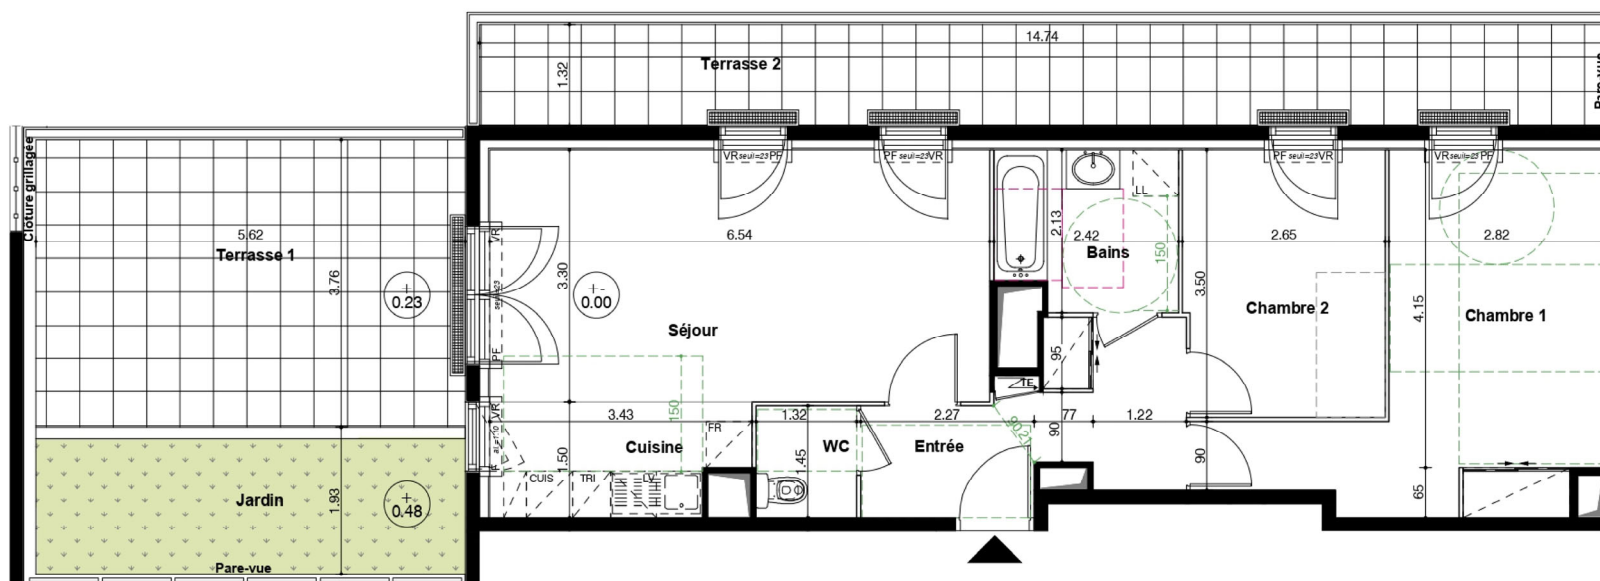

NOTE : Des modifications sont susceptibles d'être apportées en fonction des nécessités techniques et administratives de la construction, tant en ce qui concerne les dimensions libres que les emplacements des équipements. Les surfaces indiquées sont approximatives. Les hauteurs sous retombées, soffites, faux-plafonds seront de 2.10m au minimum. Leur emprise pourra évoluer en fonction des contraintes techniques de la réalisation. Les végétaux figurent à titre indicatif.