

SCCV Cormeilles Sarrail

QUARTIER DES ALLUETS
En second rang sur la Rue du Général Sarrail
95240 CORMEILLES-EN-PARISIS

R+4

T2

N°E1 401


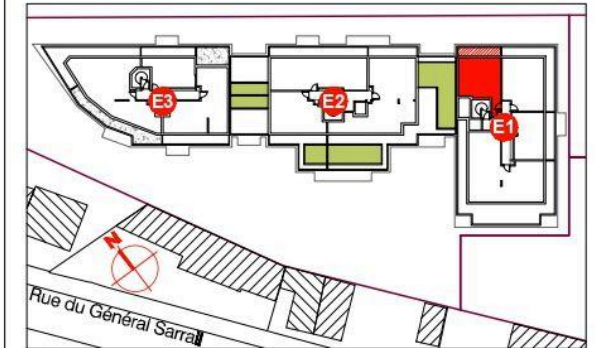


TABLEAU DE SURFACES

ENTRÉE/SÉJOUR	17.10 m²
CUISINE	3.90 m²
CHAMBRE	11.90 m²
BAINS-WC	5.70 m²
SURFACE TOTALE HABITABLE	38.60 m²
TERRASSE	8.50 m²
SURFACE TOTALE ANNEXES	8.50 m²
SURFACE TOTALE UTILE	47.10 m²

Légende

LL	Lave Linge
LV	Lave Vaisselle
FR	Froid (réfrigérateur congélateur)
CUIS	Cuisson
TRI	Tri des déchets
F	Fenêtre
PF	Porte Fenêtre
VR	Volet Roulant
	Gaine Technique Logement
	Soffite ou faux-plafond

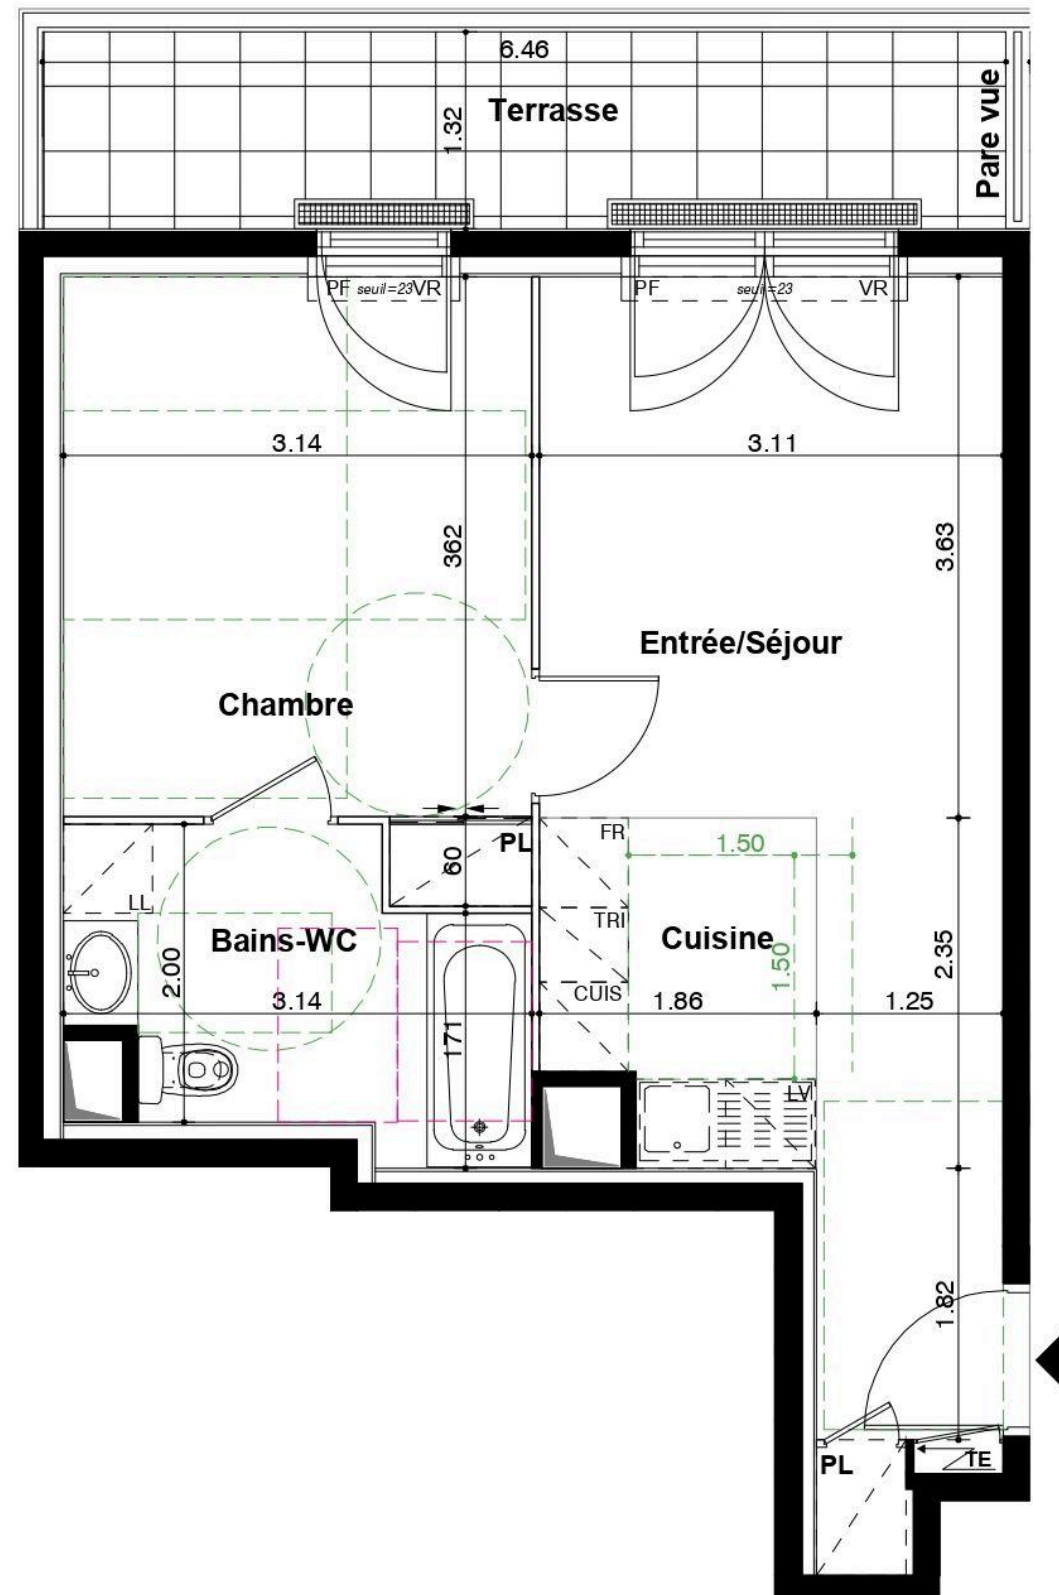

NOTE : Des modifications sont susceptibles d'être apportées en fonction des nécessités techniques et administratives de la construction, tant en ce qui concerne les dimensions libres que les emplacements des équipements. Les surfaces indiquées indiquées sont approximatives. Les hauteurs sous retombées, soffites, faux-plafonds seront de 2.10m au minimum. Leur emprise pourra évoluer en fonction des contraintes techniques de la réalisation. Les végétaux figurent à titre indicatif.