
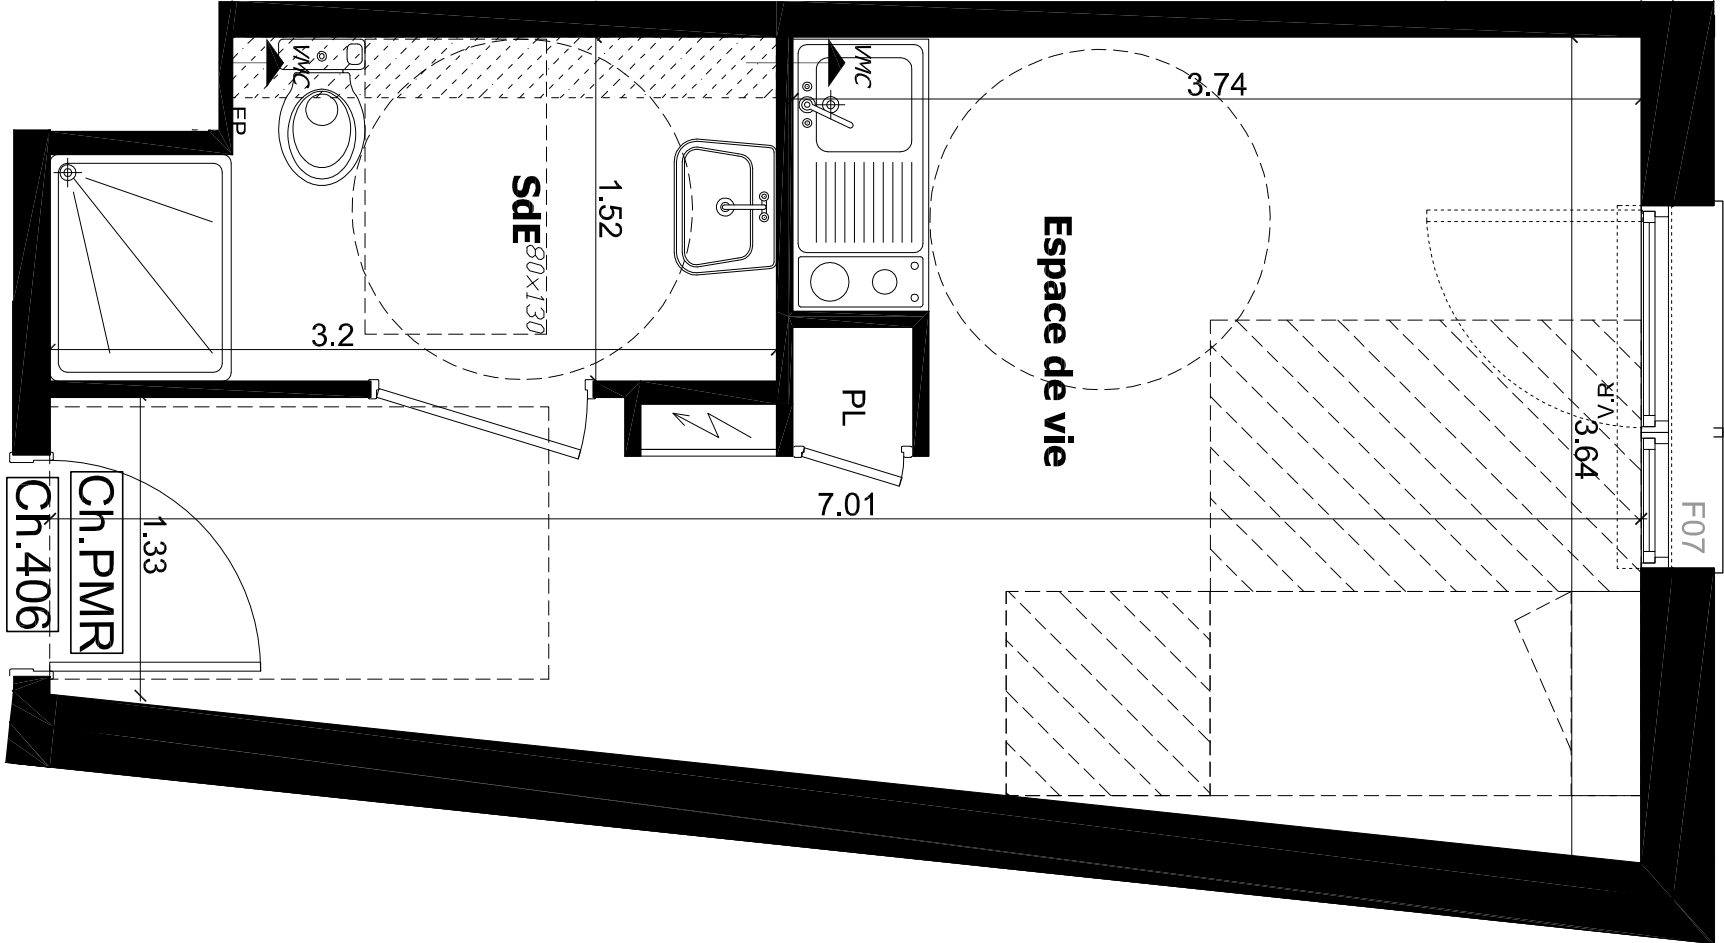


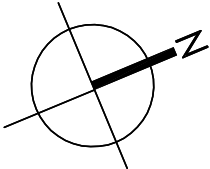

NOTA:

-Des modifications sont susceptibles d'être apportées en fonction des nécessités techniques et administratives pour les dimensions libres, retombées, soffites, faux-plafonds, les équipements et réseaux divers, les appareillages électriques, dont la nature et le nombre sont donnés à titre indicatif. Les surfaces sont approximatives. Les canalisations ne sont pas figurées. La végétation n'est pas contractuelle. L'équipement électroménager éventuellement indiqué sur le plan n'est pas fourni. Les surfaces sont arrondies automatiquement à deux chiffres après la virgule.


SCCV LYON DOCKS

RESIDENCE
- CARRE SAONE -
Rue Emile Duport
69009 LYON

PLAN DE LOCALISATION



Résidence

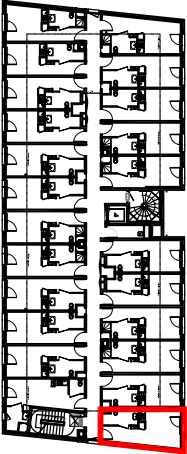

Studio	
Chambre 406 . 4ème Etage	
Espace de vie	17.48 m²
SdE	4.45 m²
TOTAL Surfaces habitables	21.93 m²

