
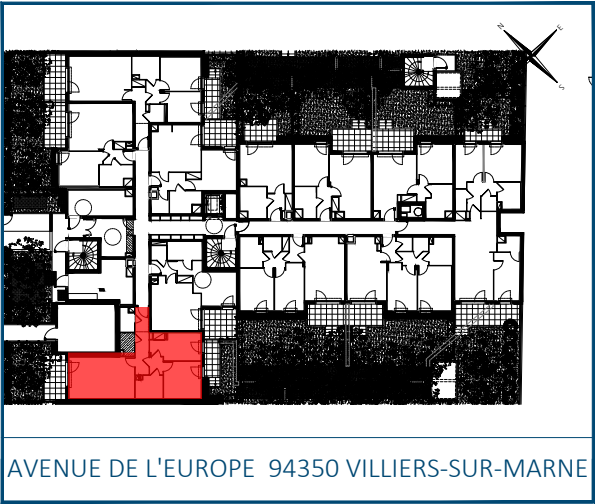


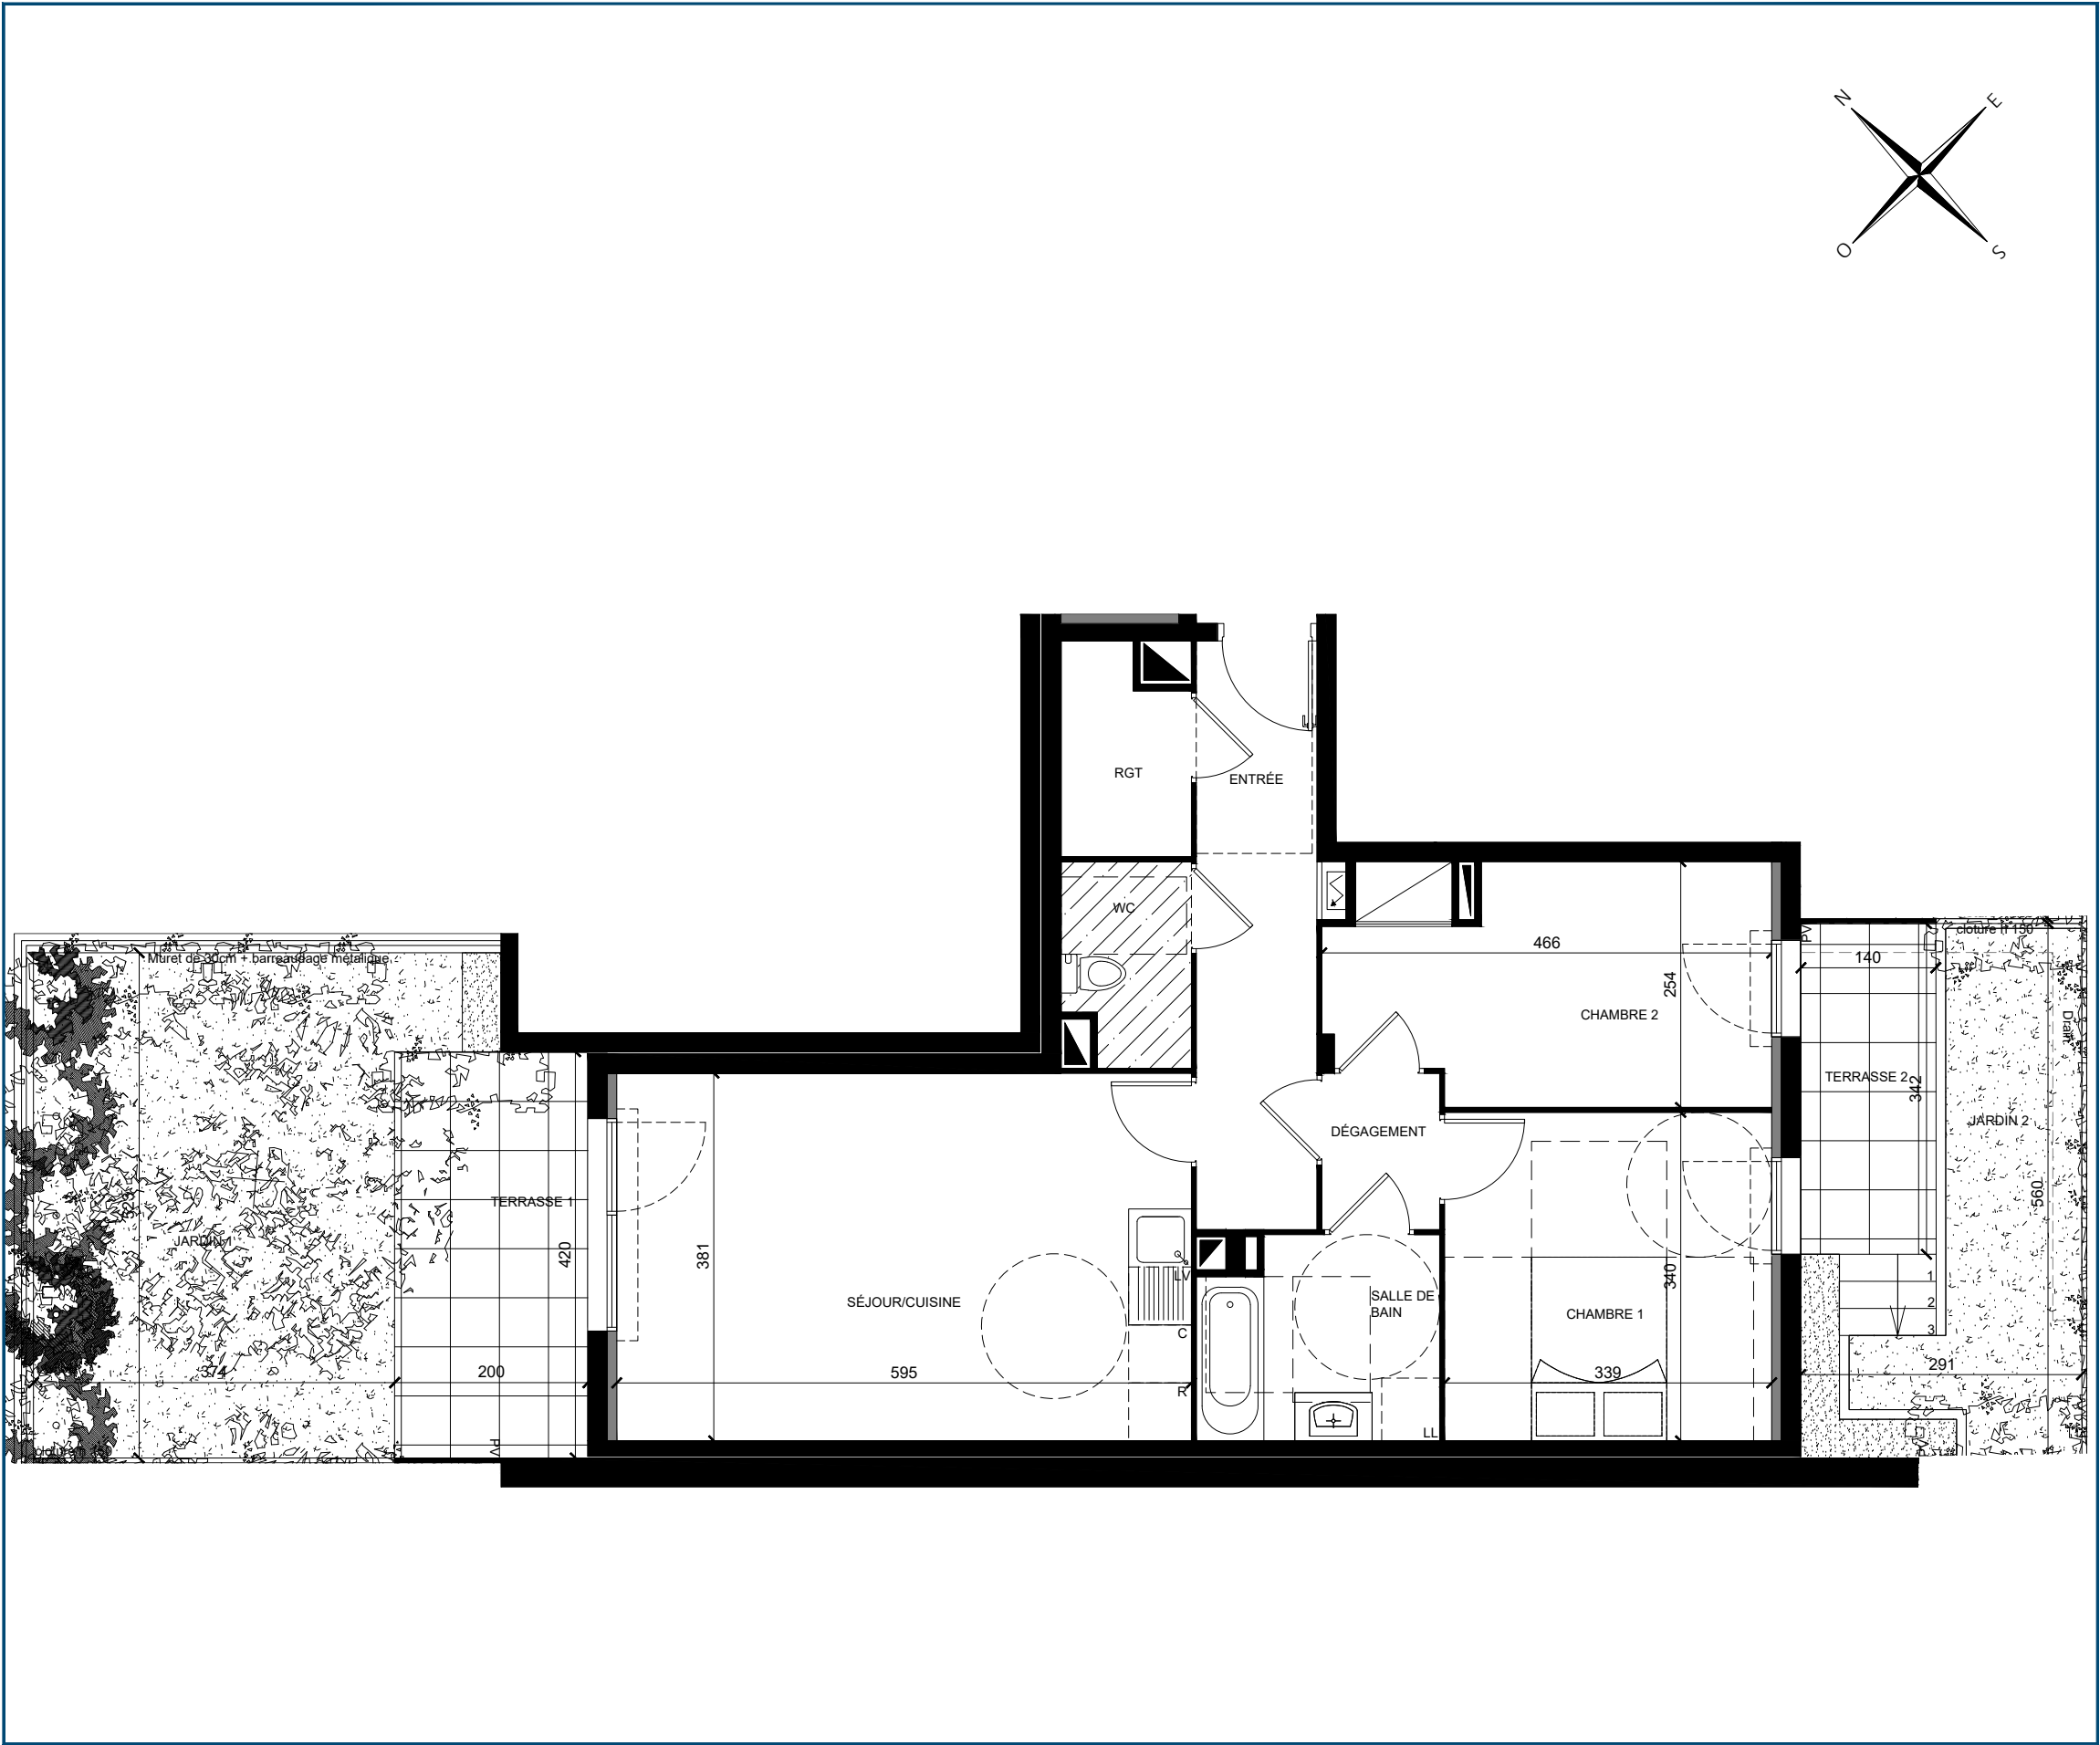

ETAGE	TYPOLOGIE	N° DE LOT
RdC	3P	B 002

Entrée	7.62 m²
Séjour / Cuisine	22.64 m²
Chambre 1	11.52 m²
Chambre 2	10.85 m²
Salle de bain	5.08 m²
WC	2.67 m²
Rangement	2.70 m²
Dégagement	1.98 m²
SURFACE HABITABLE	65.06 m²
Terrasse 1	8.41 m²
Terrasse 2	4.79 m²
Jardin 1	20.27 m²
Jardin 2	8.39 m²
SURFACE EXTERIEURE	41.86 m²

Les seuils des balcons sont de 15 cm maximum
Les seuils des terrasses sont de 20 cm maximum
Hauteur sous plafond des pièces principales (sauf mention particulière) : 2,50m

LEGENDE	
	FAUX-PLAFOND, SOFFITE
	TABLEAU ELECTRIQUE
	PORTE-FENETRE
	FENETRE
	BAIE FIXE
LL	LAVE-LINGE
LV	LAVE-VAISSELLE
R	REFRIGERATEUR
C	BLOC CUISSON
LC	LINEAIRE COMPLEMENTAIRE
TRI	ESPACE DE TRI SELECTIF
PL	PLACARD
GC	GARDE-CORPS
PV	PARE-VUE