
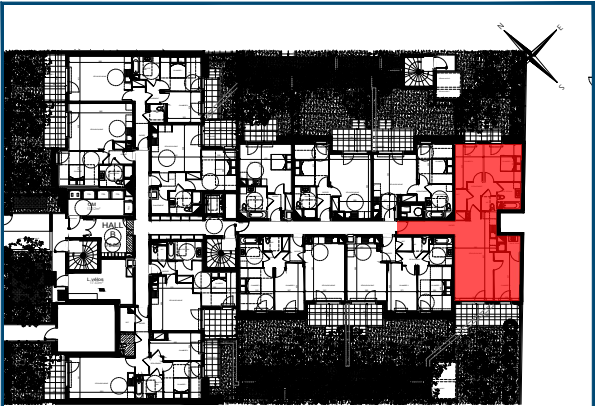
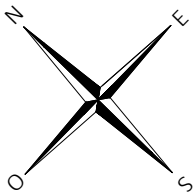


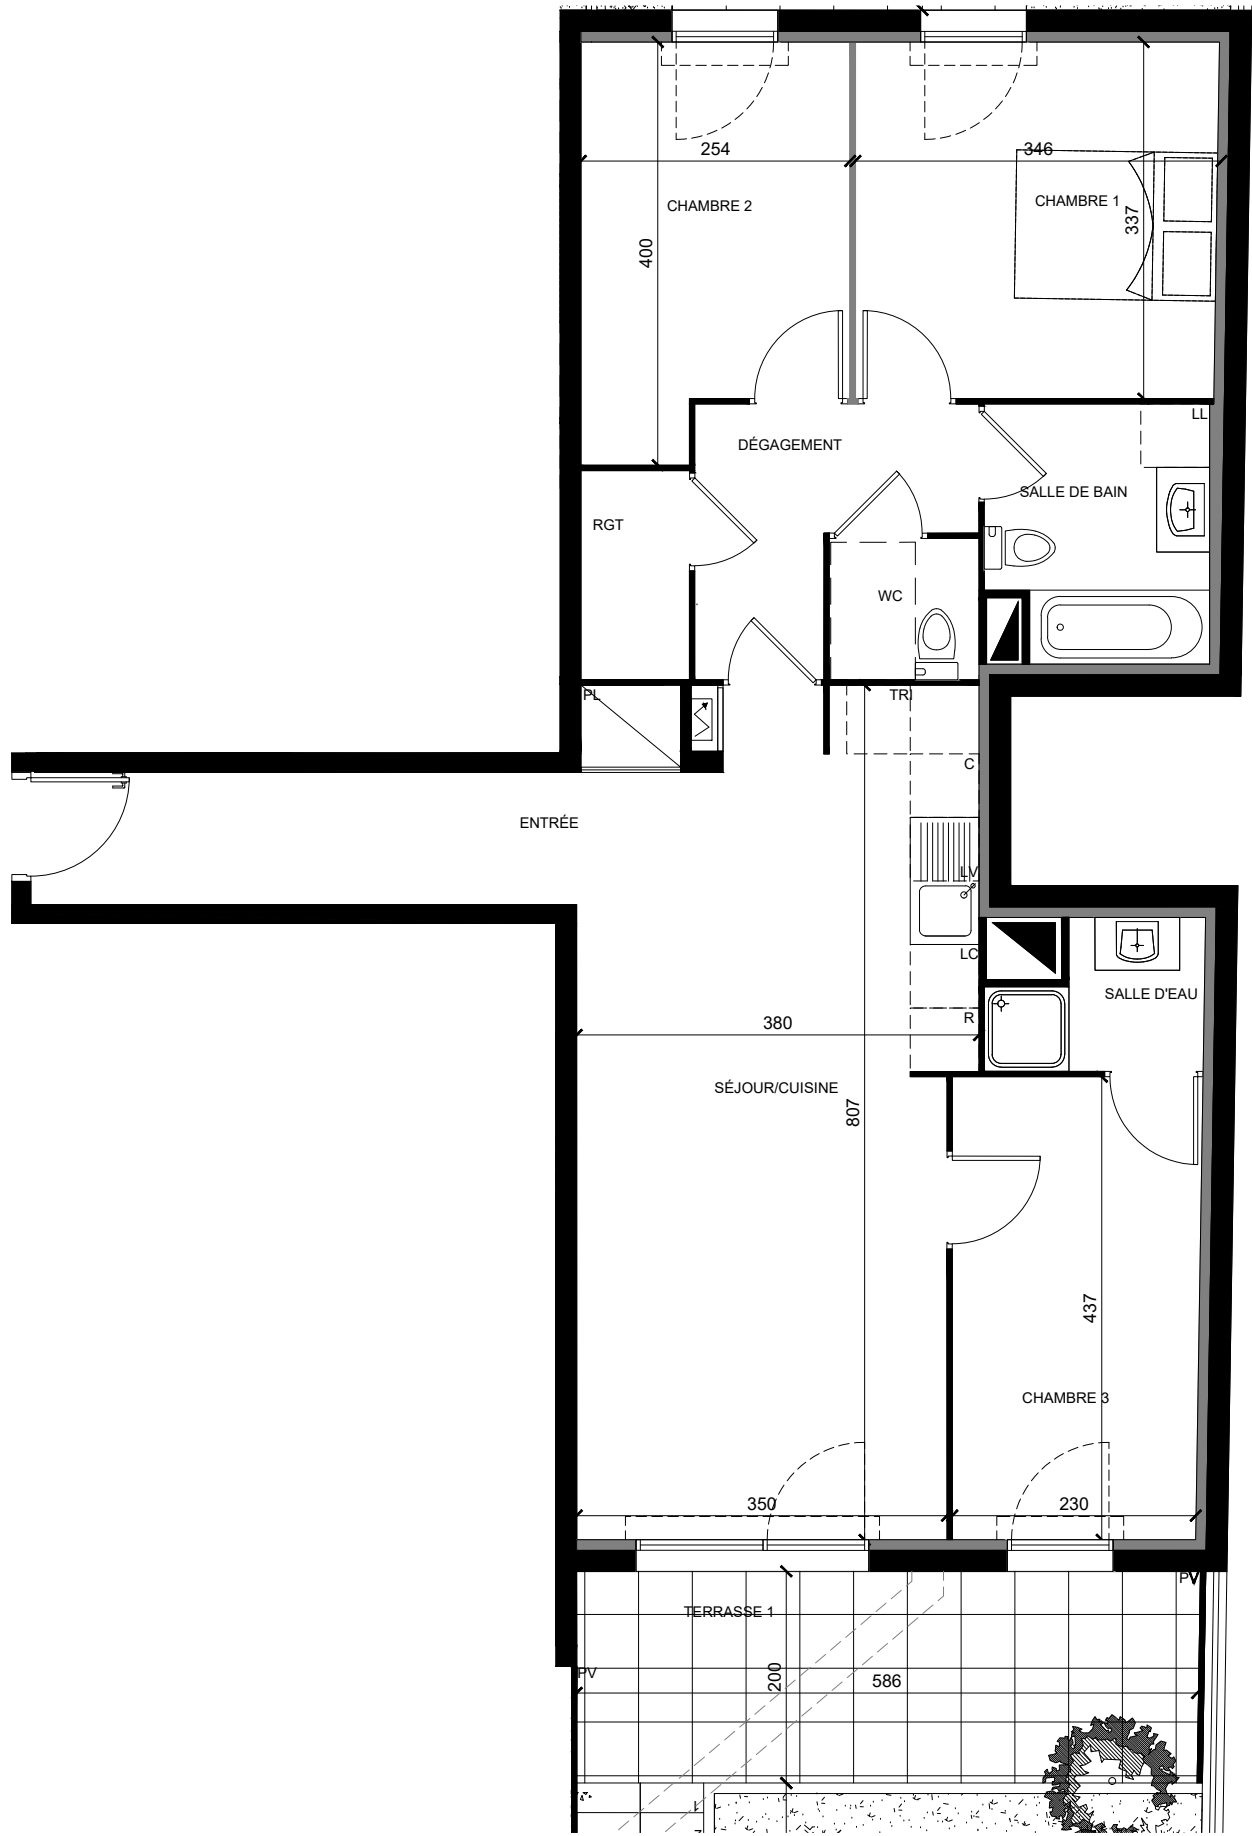

AVENUE DE L'EUROPE 94350 VILLIERS-SUR-MARNE

ETAGE	TYPOLOGIE	N° DE LOT
RdC	4P	B 009

Entrée	7.83 m ²
Séjour / Cuisine	27.55 m ²
Chambre 1	11.50 m ²
Chambre 2	9.22 m ²
Chambre 3	10.21 m ²
Salle de bain	4.94 m ²
Salle d'eau	2.50 m ²
WC	1.89 m ²
RGT	2.03 m ²
Dégagement	4.97 m ²
SURFACE HABITABLE	82.64 m²
Terrasse 1	11.76 m ²
Terrasse 2	3.69 m ²
Jardin 1	51.08 m ²
Jardin 2	20.89 m ²
SURFACE EXTERIEURE	87.42 m²

Les seuils des balcons sont de 15 cm maximum
Les seuils des terrasses sont de 20 cm maximum
Hauteur sous plafond des pièces principales (sauf mention particulière) : 2,50m

LEGENDE	
	FAUX-PLAFOND, SOFFITE
	TABLEAU ELECTRIQUE
	PORTE-FENETRE
	FENETRE
	BAIE FIXE
LL	LAVE-LINGE
LV	LAVE-VAISSELLE
R	REFRIGERATEUR
C	BLOC CUISSON
LC	LINEAIRE COMPLEMENTAIRE
TRI	ESPACE DE TRI SELECTIF
PL	PLACARD
GC	GARDE-CORPS
PV	PARE-VUE

ECHELLE :		DATE : Mai 2022	INDICE : 0
-----------	--	-----------------	------------