
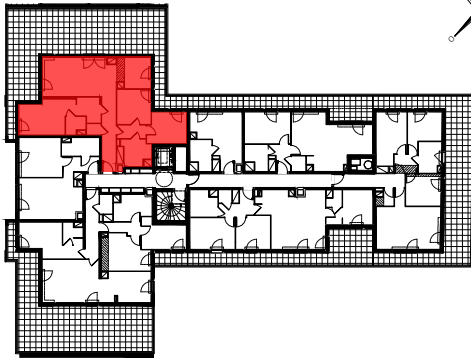


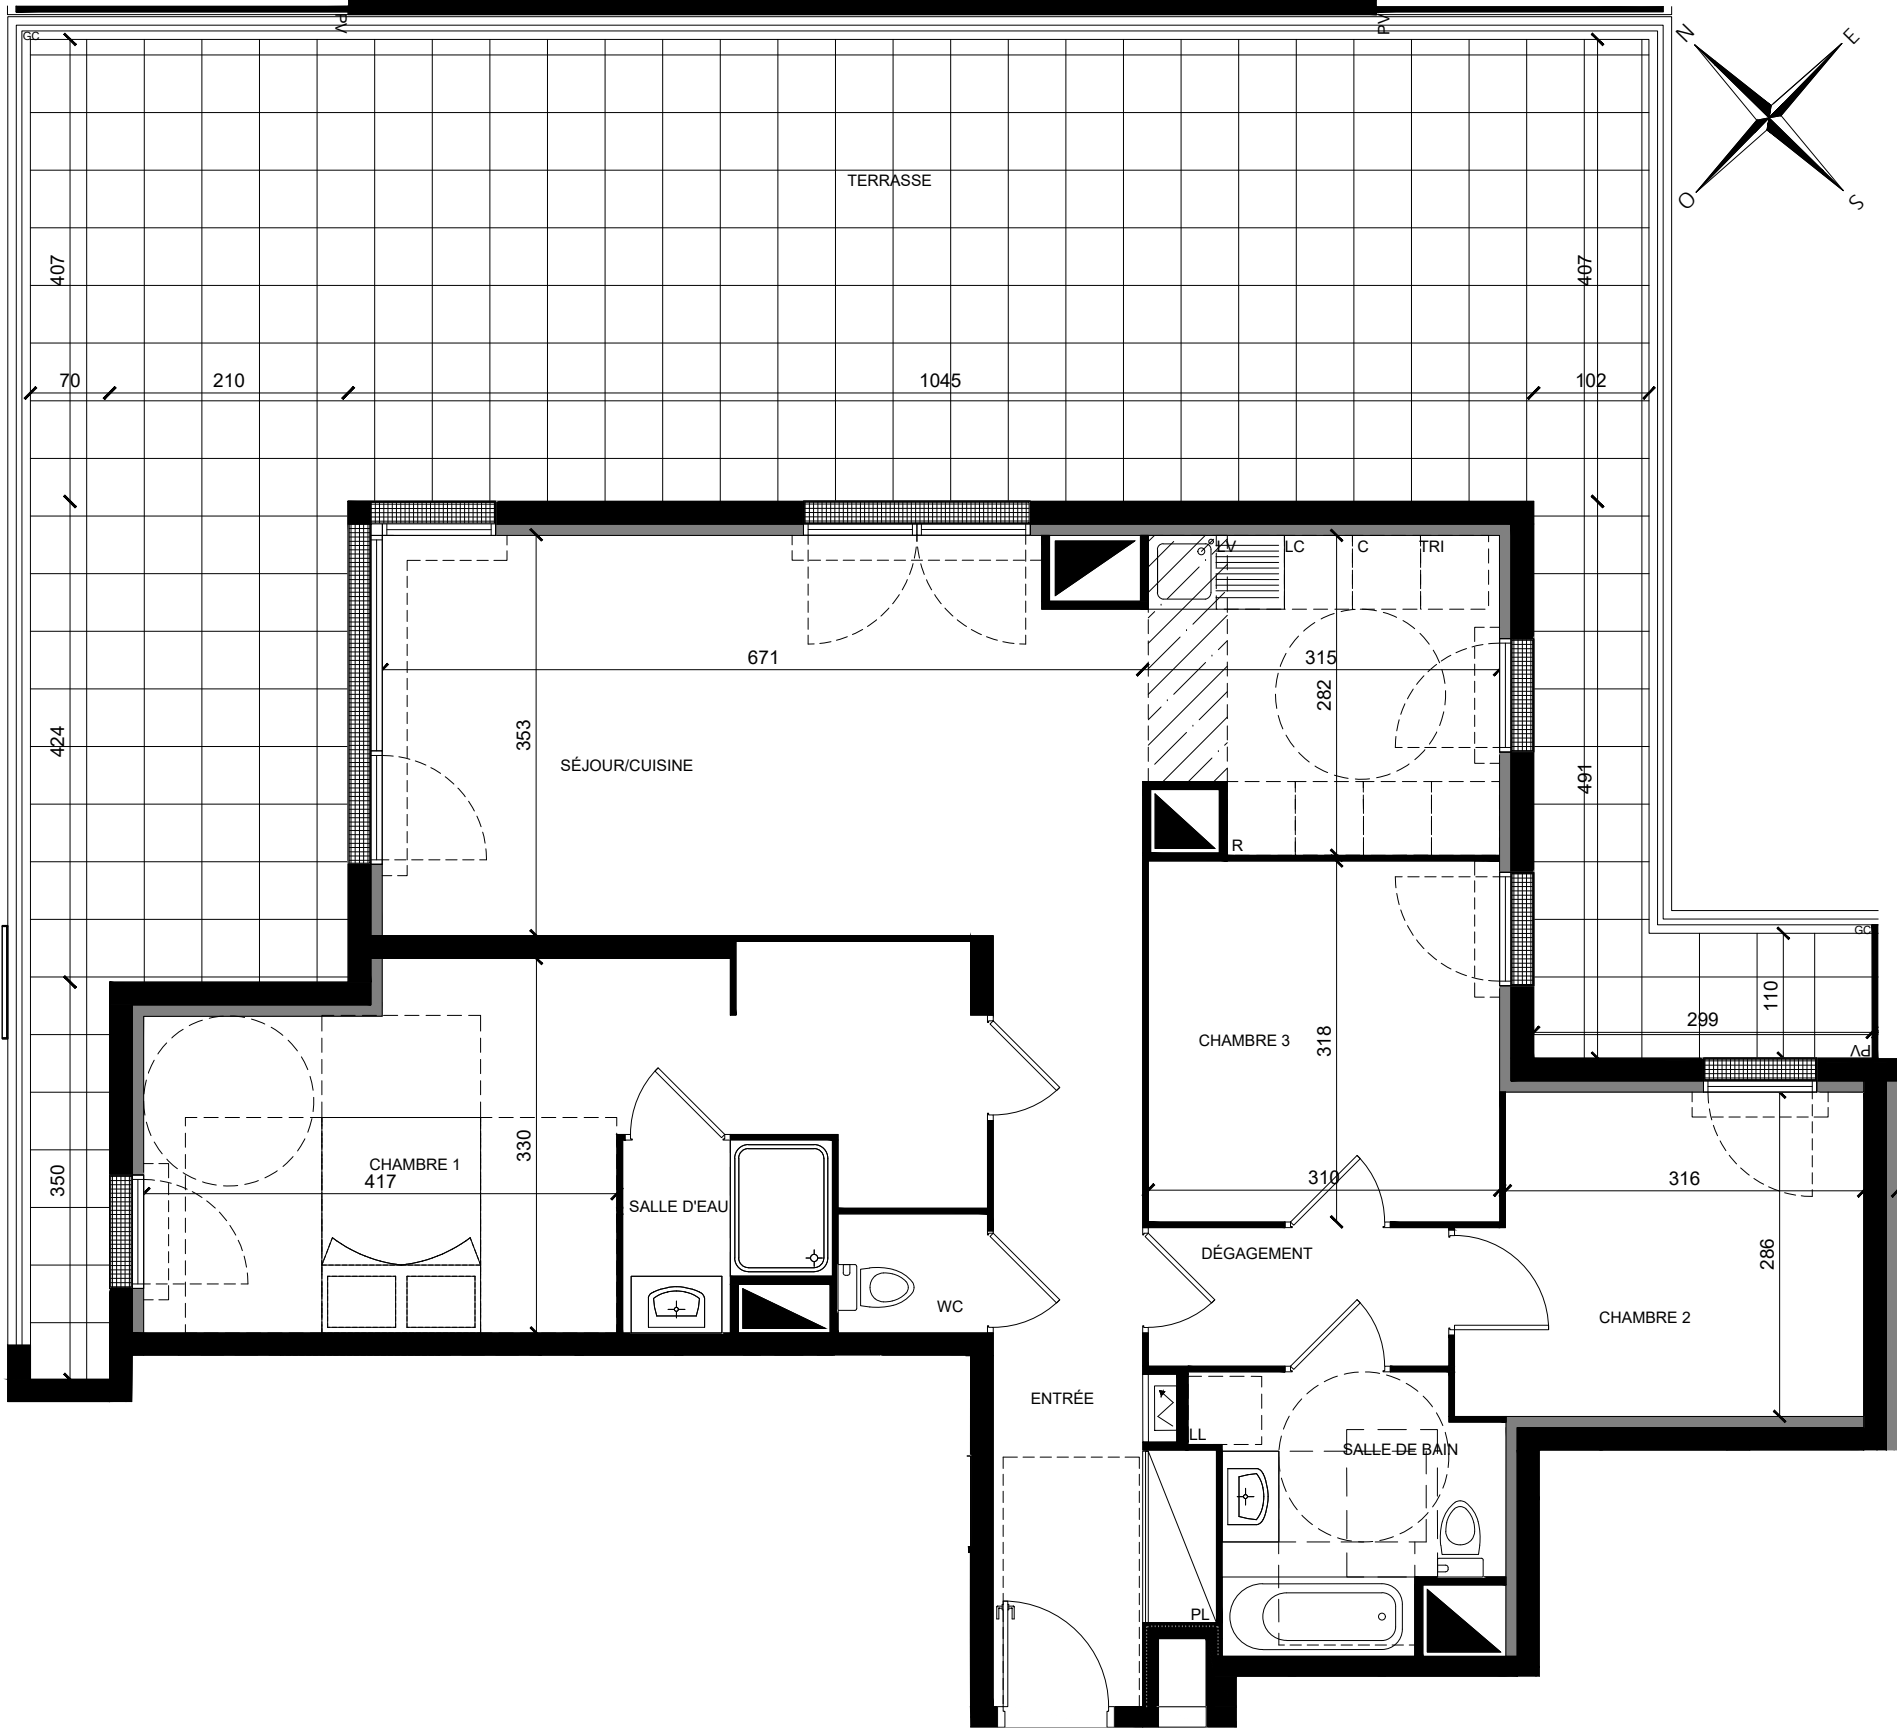

AVENUE DE L'EUROPE 94350 VILLIERS-SUR-MARNE

ETAGE	TYPOLOGIE	N° DE LOT
R+4	4P	B 403

Entrée	9.96 m²
Séjour / Cuisine	31.45 m²
Chambre 1	18.85 m²
Chambre 2	9.78 m²
Chambre 3	9.86 m²
Salle de bain	5.69 m²
Salle d'eau	2.70 m²
WC	1.38 m²
Dégagement	3.24 m²
SURFACE HABITABLE	92.91 m²
Terrasse	79.61 m²

Les seuils des balcons sont de 15 cm maximum
Les seuils des terrasses sont de 20 cm maximum
Hauteur sous plafond des pièces principales (sauf mention particulière) : 2,50m

LEGENDE			
	FAUX-PLAFOND, SOFFITE	LL	LAVE-LINGE
	TABLEAU ELECTRIQUE	LV	LAVE-VAISSELLE
	PORTE-FENETRE	R	REFRIGERATEUR
	FENETRE	C	BLOC CUISSON
	BAIE FIXE	LC	LINEAIRE COMPLEMENTAIRE
		TRI	ESPACE DE TRI SELECTIF
		PL	PLACARD
		GC	GARDE-CORPS
		PV	PARE-VUE

ECHELLE :		DATE : Mai 2022	INDICE : 0
-----------	--	-----------------	------------