
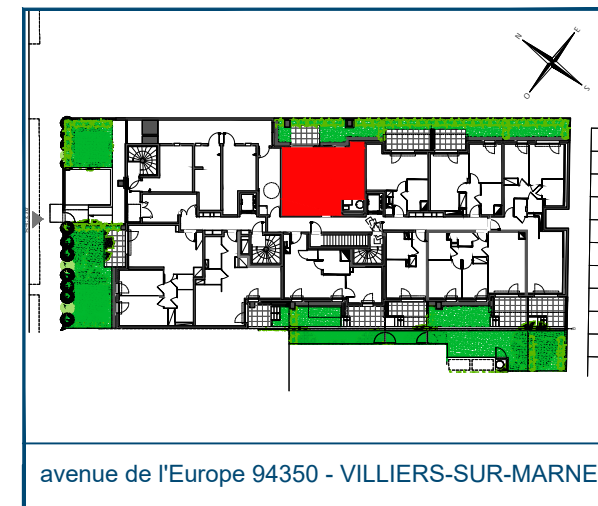
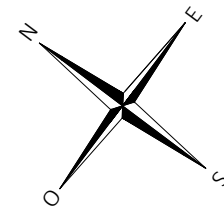


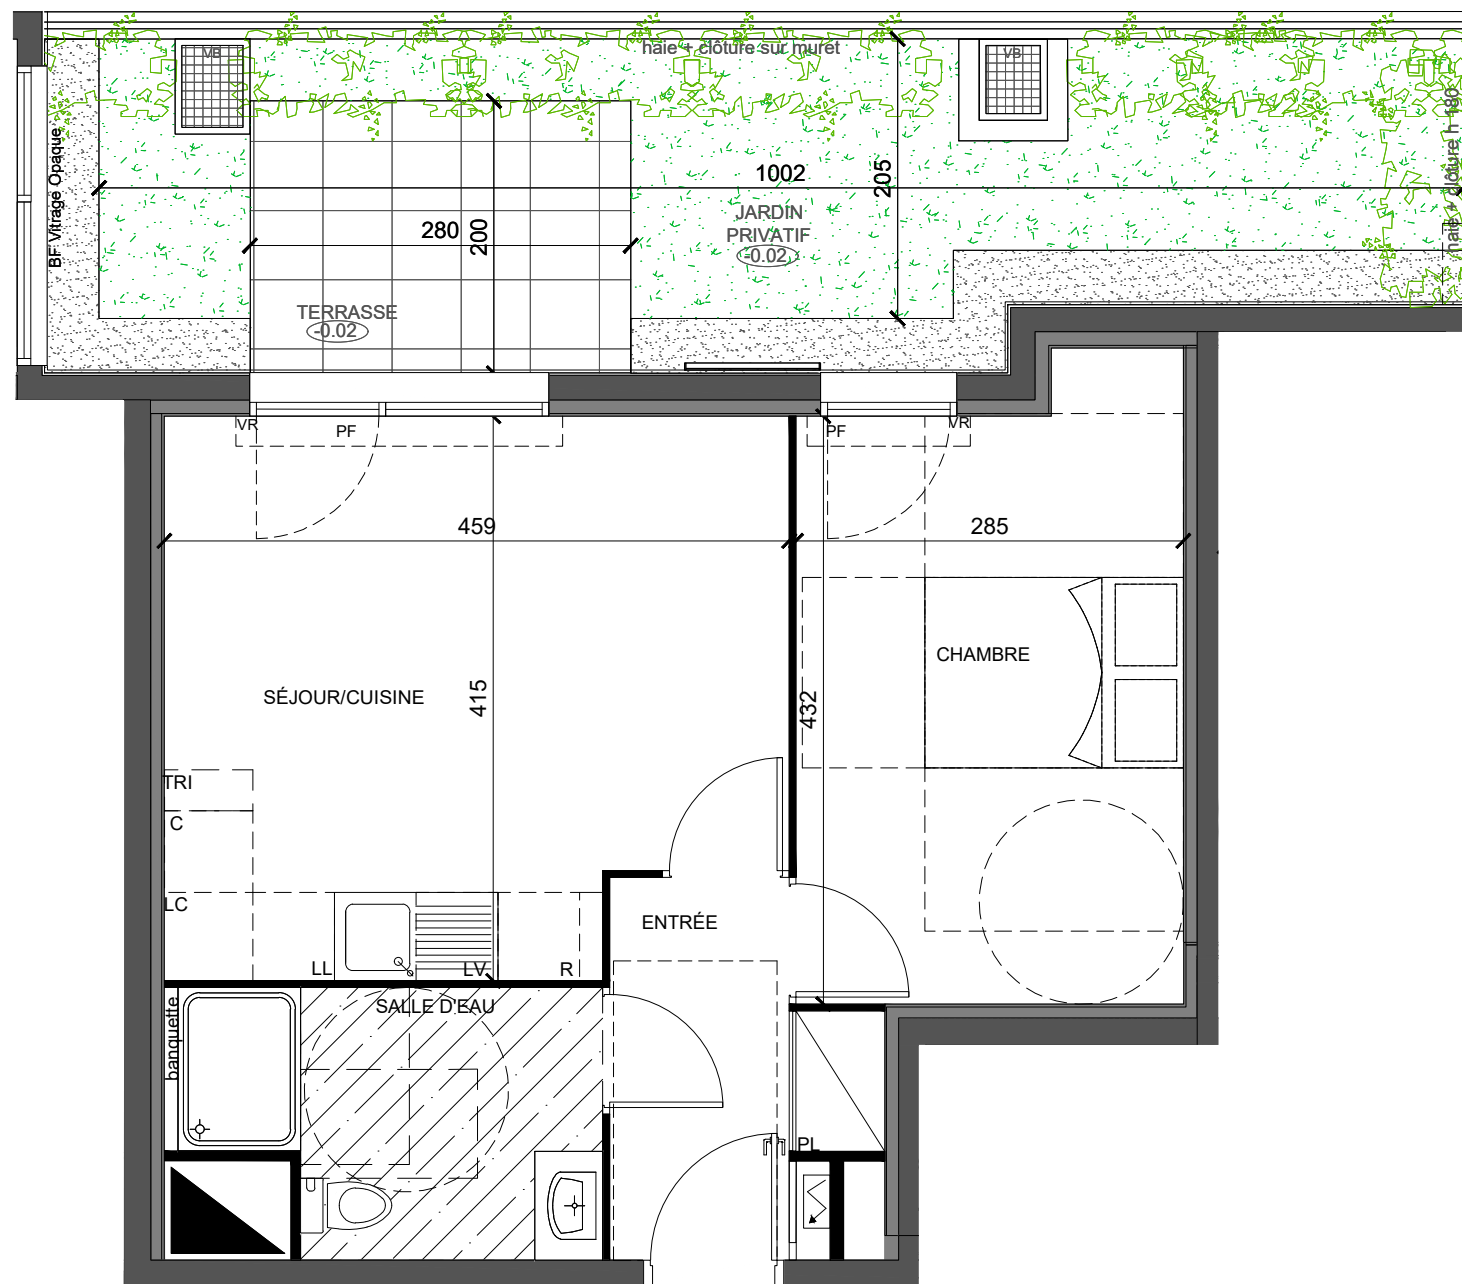

avenue de l'Europe 94350 - VILLIERS-SUR-MARNE

ETAGE	TYPOLOGIE	N° DE LOT
RDC	2P	D 002

Entrée	4.44 m²
Séjour / Cuisine	17.93 m²
Chambre	12.78 m²
Salle d'eau	5.65 m²
SURFACE HABITABLE	40.80 m²

Terrasse	5.59 m²
Jardin	13.26 m²
SURFACE EXTERIEURE	18.85 m²

Hauteur sous plafond des pièces principales (sauf mention particulière) : 2,64m

LEGENDE			
	FAUX-PLAFOND, SOFFITE	LL	LAVE-LINGE
	TABLEAU ELECTRIQUE	LV	LAVE-VAISSELLE
	PORTE-FENETRE	R	REFRIGERATEUR
	PL	C	BLOC CUISSON
	PV	LC	LINEAIRE COMPLEMENTAIRE
	PORTE COULISSANTE	GC	GARDE-CORPS
	F	TRI	ESPACE DE TRI SELECTIF
		VF	VOLET FIXE
		BF	BAIES FIXES

ECHELLE :		DATE : Octobre 2024	INDICE : 1
-----------	--	---------------------	------------