
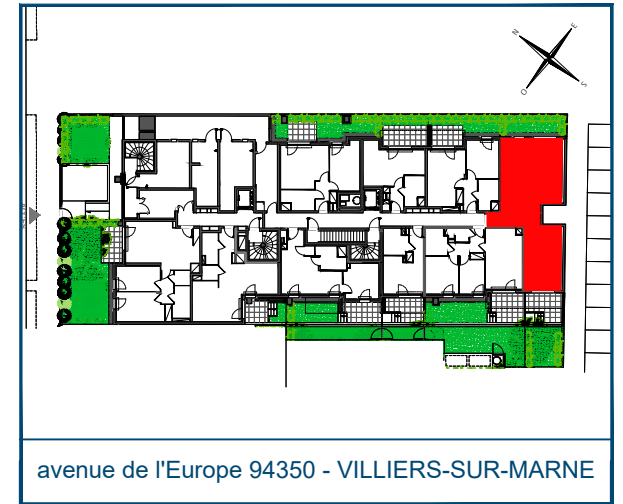
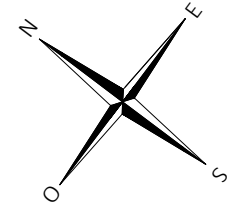


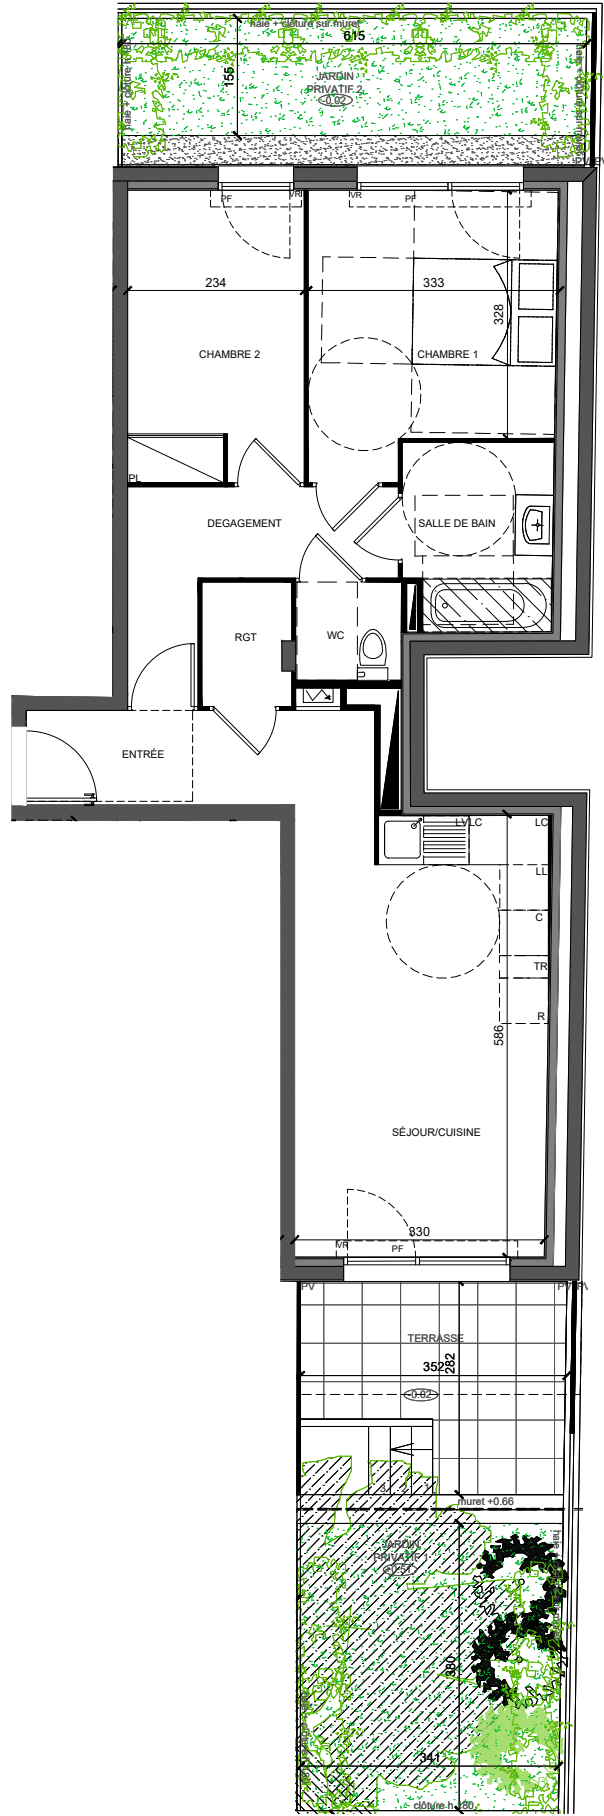

ETAGE	TYPOLOGIE	N° DE LOT
RDC	3P	D 005

Entrée	5.76 m ²
Dégagement	5.91 m ²
Séjour / Cuisine	19.62 m ²
Chambre 1	11.49 m ²
Chambre 2	9.01 m ²
Salle de bain	4.81 m ²
Wc	1.82 m ²
Rangement	1.91 m ²
SURFACE HABITABLE	60.33 m²
Terrasse	8.12 m ²
Jardin 1	13.06 m ²
Jardin 2	9.51 m ²
SURFACE EXTERIEURE	30.69 m²

Hauteur sous plafond des pièces principales (sauf mention particulière) : 2,64m

LEGENDE			
	FAUX-PLAFOND, SOFFITE	LL	LAVE-LINGE
	TABLEAU ELECTRIQUE	LV	LAVE-VAISSELLE
	PORTE-FENETRE	R	REFRIGERATEUR
	PLACARD	C	BLOC CUISSON
	PARE-VUE	LC	LINEAIRE COMPLEMENTAIRE
	PORTE COULISSANTE	GC	GARDE-CORPS
	FENETRE	TRI	ESPACE DE TRI SELECTIF
		VF	VOLET FIXE
		BF	BAIES FIXES