
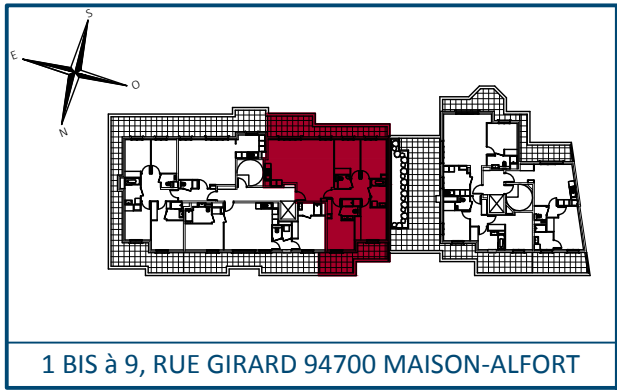


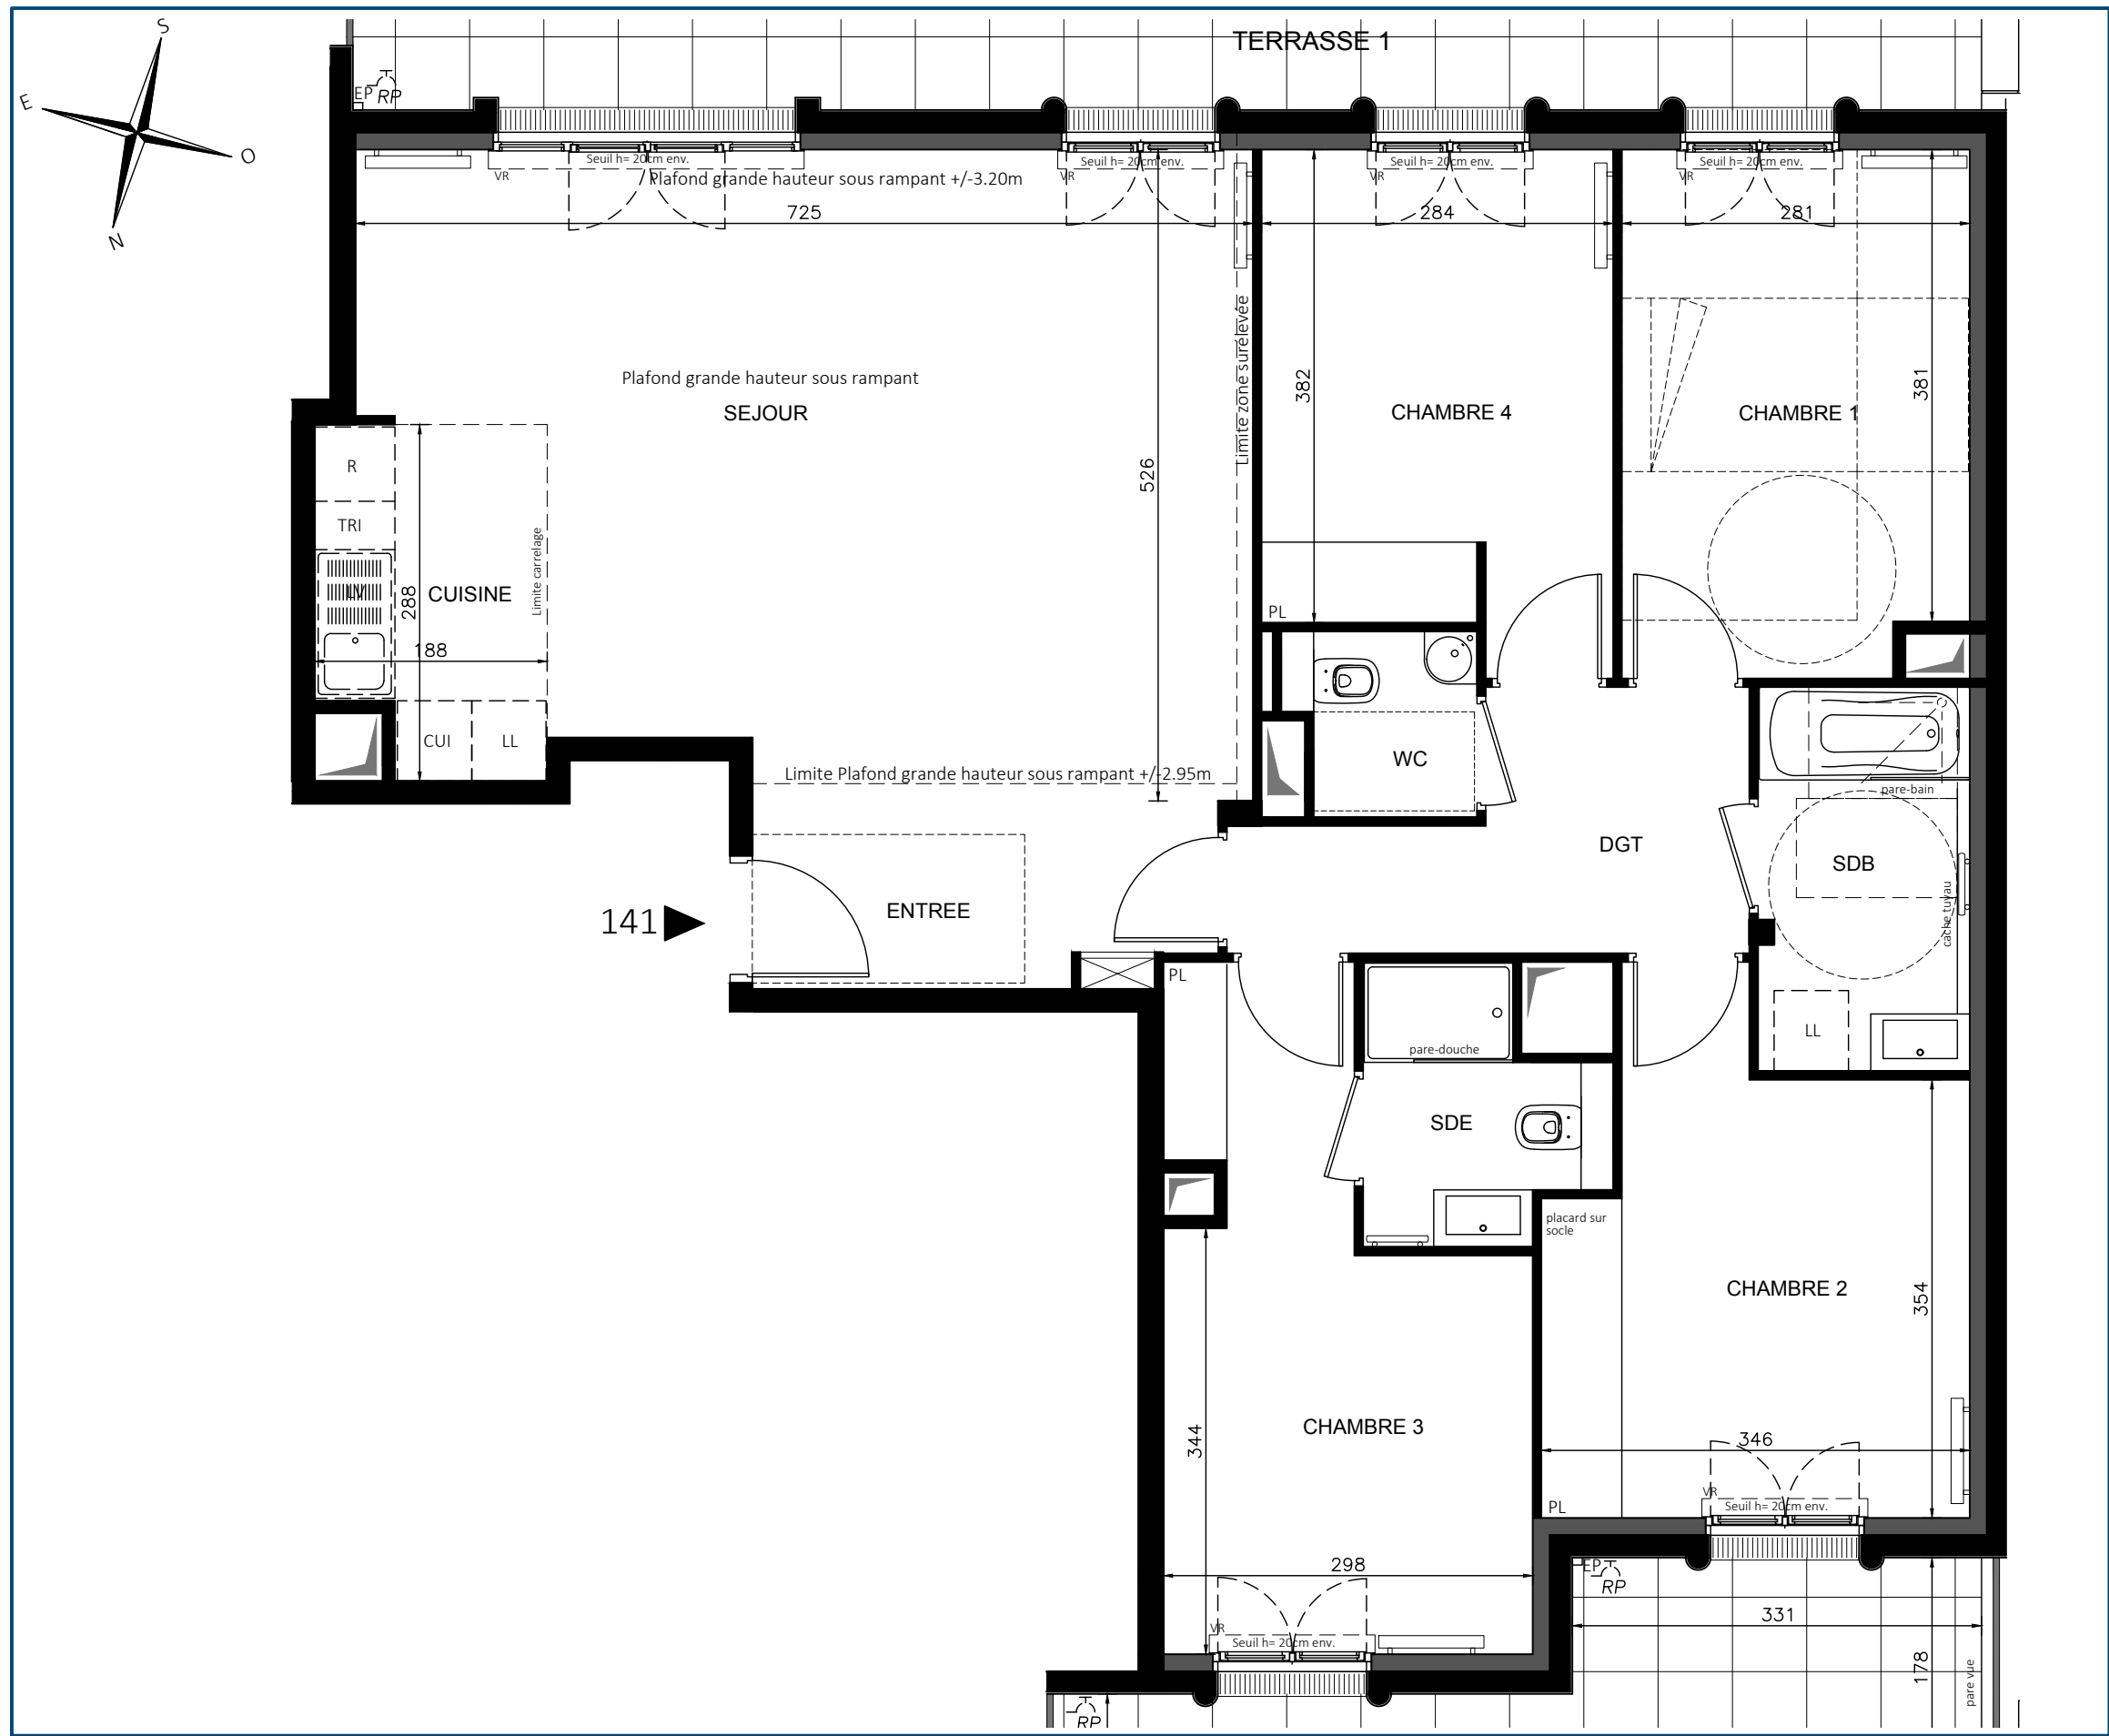

ETAGE	TYPOLOGIE	N° DE LOT
R+4	Appartement de 5 Pièces	141

ENTREE	5,35m ²
SEJOUR / CUISINE	37,60m ²
CHAMBRE 1	11,70m ²
CHAMBRE 2	12,60m ²
CHAMBRE 3	13,00m ²
CHAMBRE 4	11,25m ²
DEGAGEMENT	6,70m ²
SALLE DE BAINS	5,30m ²
SALLE D'EAU	3,40m ²
WC	2,00m ²
SURFACE HABITABLE TOTALE	108,90m²
TERRASSE 1	20,15m ²
TERRASSE 2	14,40m ²
SURFACES EXTERIEURES TOTALES	34,55m²

Hauteur sous plafond des pièces principales (sauf mention particulière) :
RDC : 2.73m ; R+1 : 2.50m ; R+2 : 2.50m ; R+3 : 2.60m ; R+4 : 2.50m

LEGENDE			
	CONVECTEUR OU RADIATEUR	LL	LAVE-LINGE
	SECHE-SERVIETTES	LV	LAVE-VAISSELLE
	RETOMBEE DE POUTRE	R	REFRIGERATEUR
	FAUX-PLAFOND, SOFFITE	CUI	BLOC CUISSON
	TABEAU ELECTRIQUE	VR	VOLET ROULANT
	FENETRE	AV	ALLEGE VITREE
	PORTE-FENETRE		FENETRE RONDE
			FENETRE OSCILLO-BATTANT