


ÉCRIN LITTORAL

RUE DES ECOLES
50400 GRANVILLE

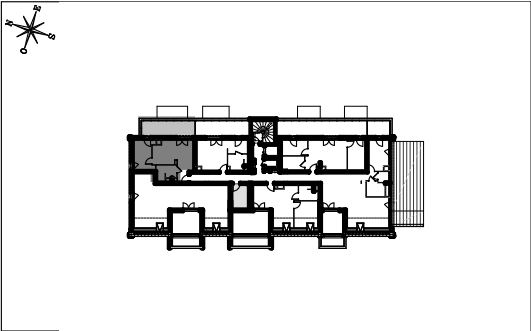


HALL AGAPANTHE

Appartement de 2 pièces

n°2305 au niveau des combles

Entrée	2,53	m²
Séjour/cuisine	19,36	m²
Chambre	10,74	m²
Salle d'eau	5,39	m²
SURFACE TOTALE HABITABLE	38,02	m²
Terrasse	14,89	m²
SURFACE TOTALE PRIVATIVE	52,91	m²

Appartement compatible packs essentiel et premium si
achat d'éléments complémentaires

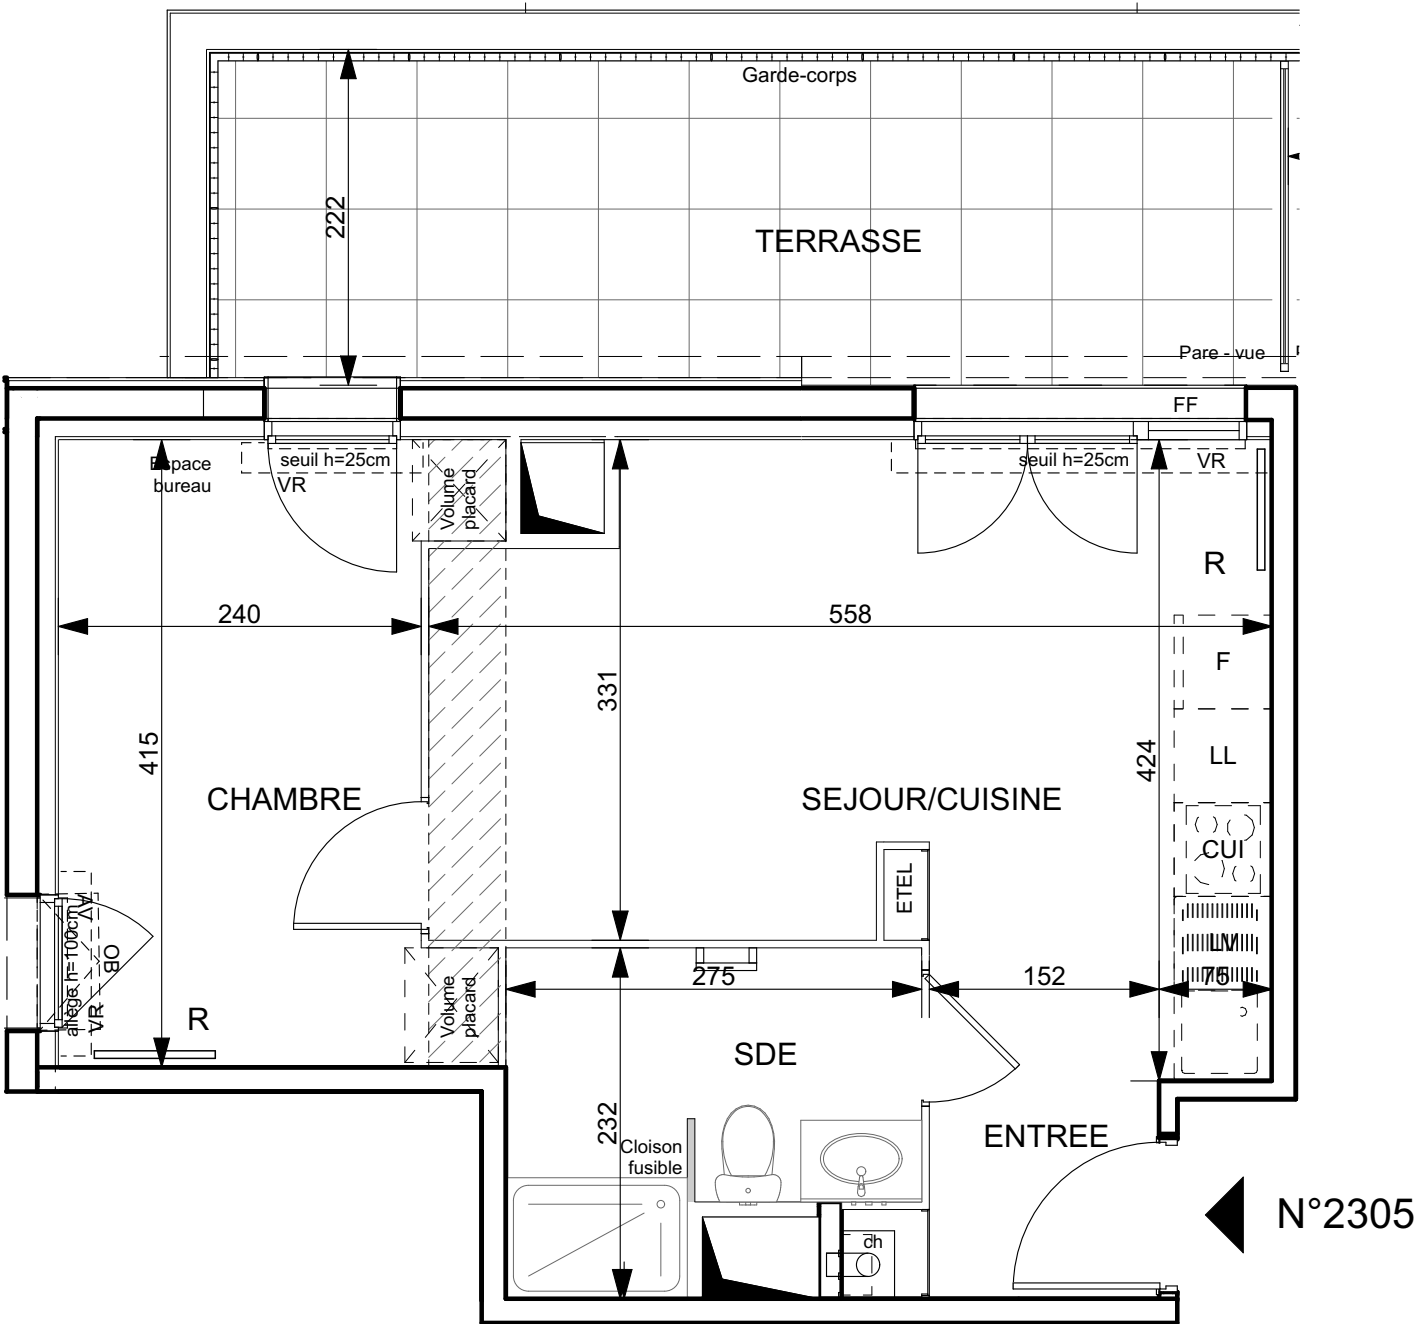

LEGENDE		
LL	LAVE-LINGE	F F FENETRE FIXE
LV	LAVE-VAISSELLE	CUI BLOC CUISSON
TRI	TRI SELECTIF	F REFRIGERATEUR
MP	MODULE PACK (SI PACK PAV OU PAL ACHETE EN SUPPLEMENT)	LC LINEAIRE COMPLIMENT. (EXIGENCE NF HABITAT)
AV	ALLEGE VITREE	LIMITE SUP. DES TRAPPES DE VISITE DES CUISINES <75CM DU SOL FINI
GC	GARDE-CORPS	OB OSCILLO-BATTANT
SOFFITE		VR VOLET ROULANT
RETOMBEE DE POUTRE		ETEL ESPACE TECH. ELEC. DU LOGEMENT
		R RADIATEUR
		SECHE-SERV.

Hauteur sous plafond des pièces principales sauf mention particulière : 2,50m

Echelle	0 0,5 1m	Date	14/11/2025	Indice	0
---------	----------	------	------------	--------	---