

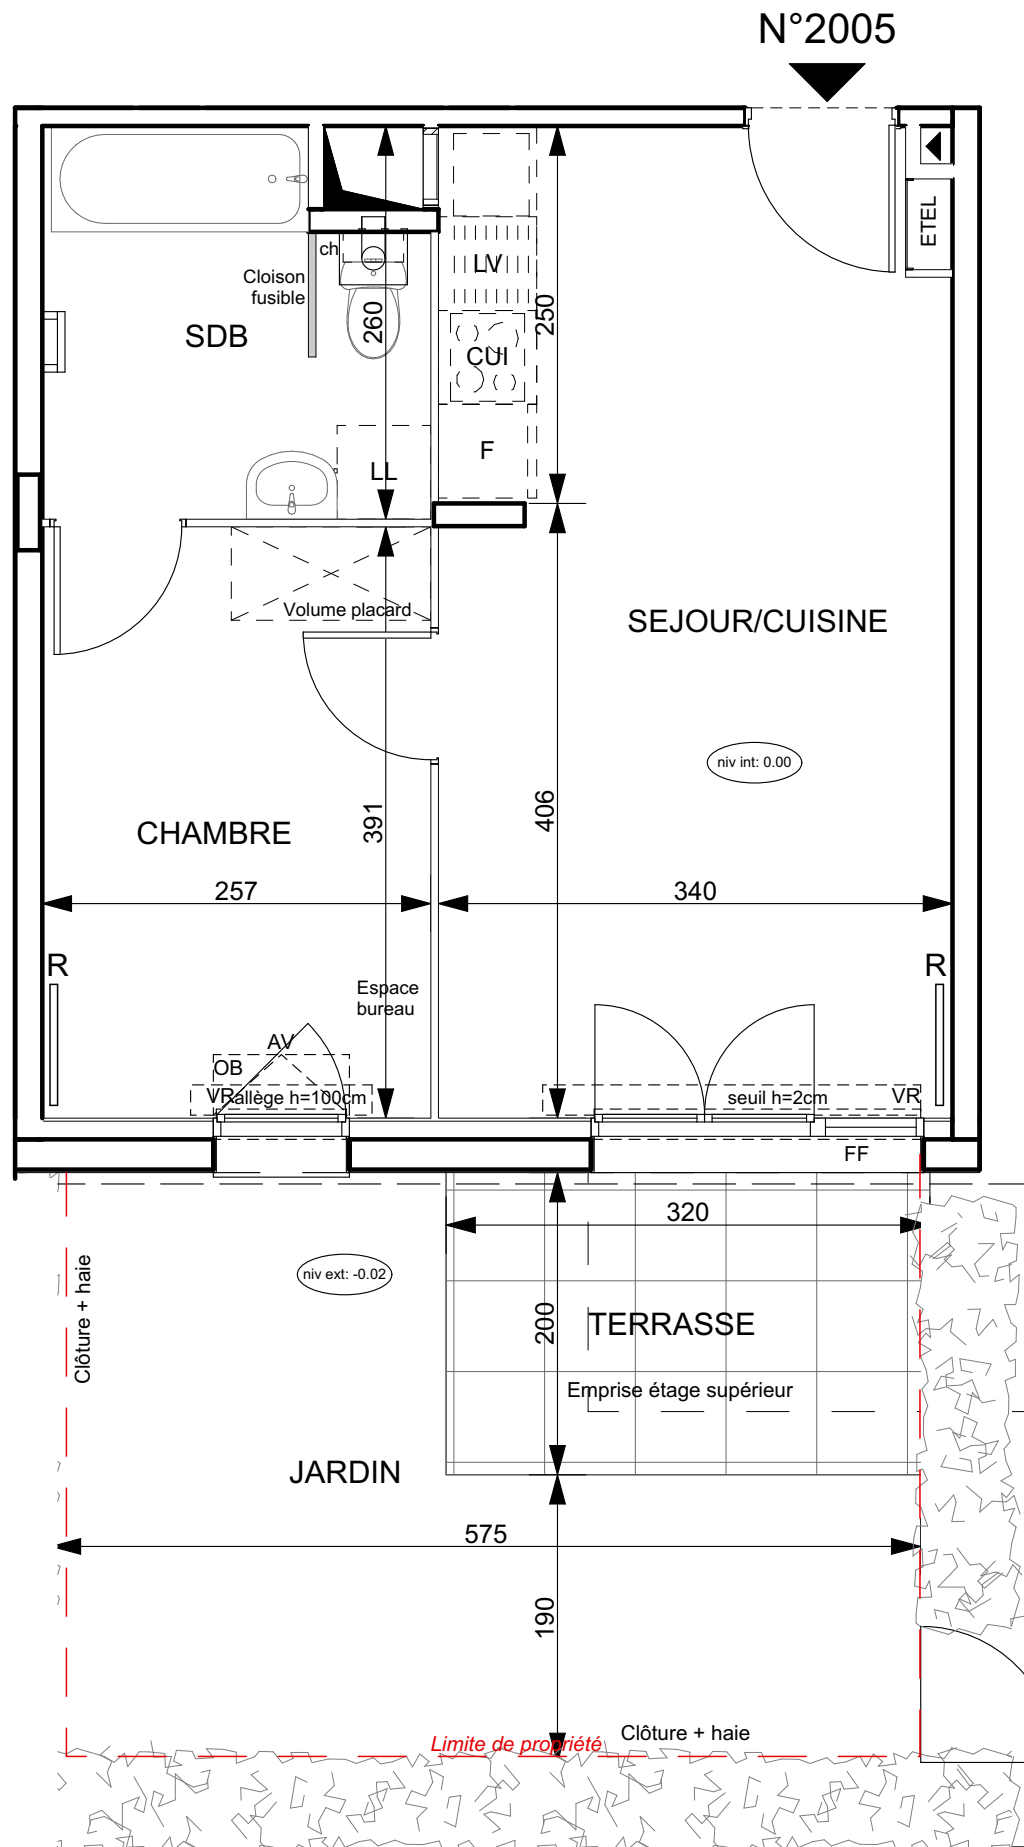


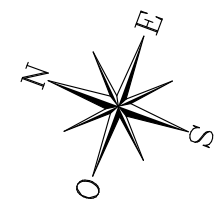

COGEDIM
La qualité ça change la vie

ÉCRIN LITTORAL

RUE DES ECOLES
50400 GRANVILLE

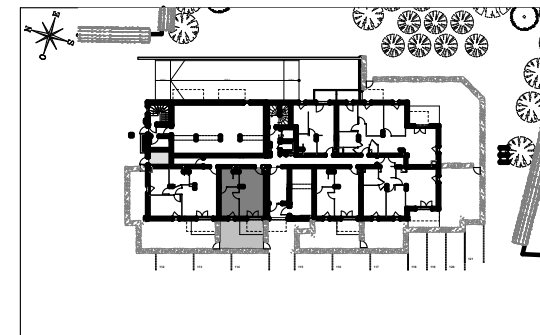

HALL AGAPANTHE Appartement de 2 pièces n°2005 au rez-de-chaussée

Séjour/cuisine	21,79	m²
Chambre	10,00	m²
Salle de bains	6,12	m²
SURFACE TOTALE HABITABLE	37,91	m²
Terrasse	6,40	m²
Jardin	13,70	m²
SURFACE TOTALE PRIVATIVE	58,01	m²

LEGENDE		
LL	LAVE-LINGE	F F FENETRE FIXE
LV	LAVE-VAISSELLE	CUI BLOC CUISSON
TRI	TRI SELECTIF	F REFRIGERATEUR
MP	MODULE PACK (SI PACK PAV OU PAL ACHETE EN SUPPLEMENT)	LC LINEAIRE COMPLMENT. (EXIGENCE NF HABITAT)
CH	CHAUDIERE (CH)	LIMITE SUP. DES TRAPPES DE VISITE DES CUISINES <75CM DU SOL FINI
AV	ALLEE VITREE	OB OSCILLO-BATTANT
GC	GARDE-CORPS	VR VOLET ROULANT
SOFFITE	SOFFITE	ETEL ESPACE TECH. ELEC. DU LOGEMENT
RETOMBEE DE POUTRE	RETOMBEE DE POUTRE	R RADIATEUR
		SECHE-SERV.

Hauteur sous plafond des pièces principales sauf mention particulière : 2,50m

Echelle	0 0,5 1m	Date	14/11/2025	Indice	0
---------	----------	------	------------	--------	---

DES MODIFICATIONS SONT SUSCEPTIBLES D'ETRE APPORTEES A CE PLAN EN FONCTION DES NECESSITES TECHNIQUES OU REGLEMENTAIRES DE LA REALISATION, TANT EN CE QUI CONCERNE LES DIMENSIONS LIBRES, QUE L'EQUIPEMENT. LES SURFACES, LES HAUTEURS SOUS PLAFOND AINSI QUE LES HAUTEURS DE SEUILS OU D'ALLEGES INDIQUEES SONT APPROXIMATIVES. LES RETOMBES, SOFFITES, FAUX-PLAFONDS, TRAPPES DE VISITES, AINSI QUE L'EMPLACEMENT DES DESCENTES D'EAUX PLUVIALES, DES EQUIPEMENTS SANITAIRES NE SONT PAS TOUS FIGURES OU LE SONT A TITRE INDICATIF. LE NOMBRE, LA TAILLE ET L'EMPLACEMENT DES RADIATEURS SONT DONNES A TITRE INDICATIF ET SERONT PRECISES APRES ETUDE THERMIQUE. AUCUN ELEMENT DE CUISINE N'EST FOURNI HORS ACHAT PACK.

Log accessible	Log évolutif	
----------------	--------------	--

UNE MARQUE ALTAREA