


ÉCRIN LITTORAL

RUE DES ECOLES
50400 GRANVILLE

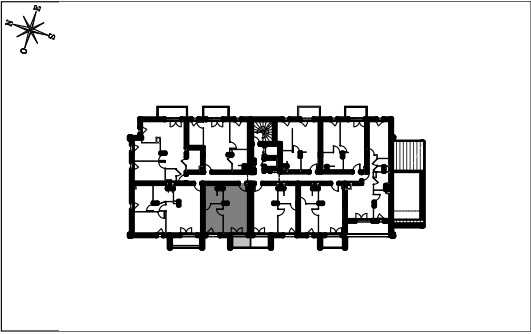


HALL AGAPANTHE

Appartement de 2 pièces

n°2206 au 2ème étage

Séjour/cuisine	21,79	m²
Chambre	10,04	m²
Salle de bains	6,12	m²
SURFACE TOTALE HABITABLE	37,95	m²
Balcon	3,90	m²
SURFACE TOTALE PRIVATIVE	41,85	m²

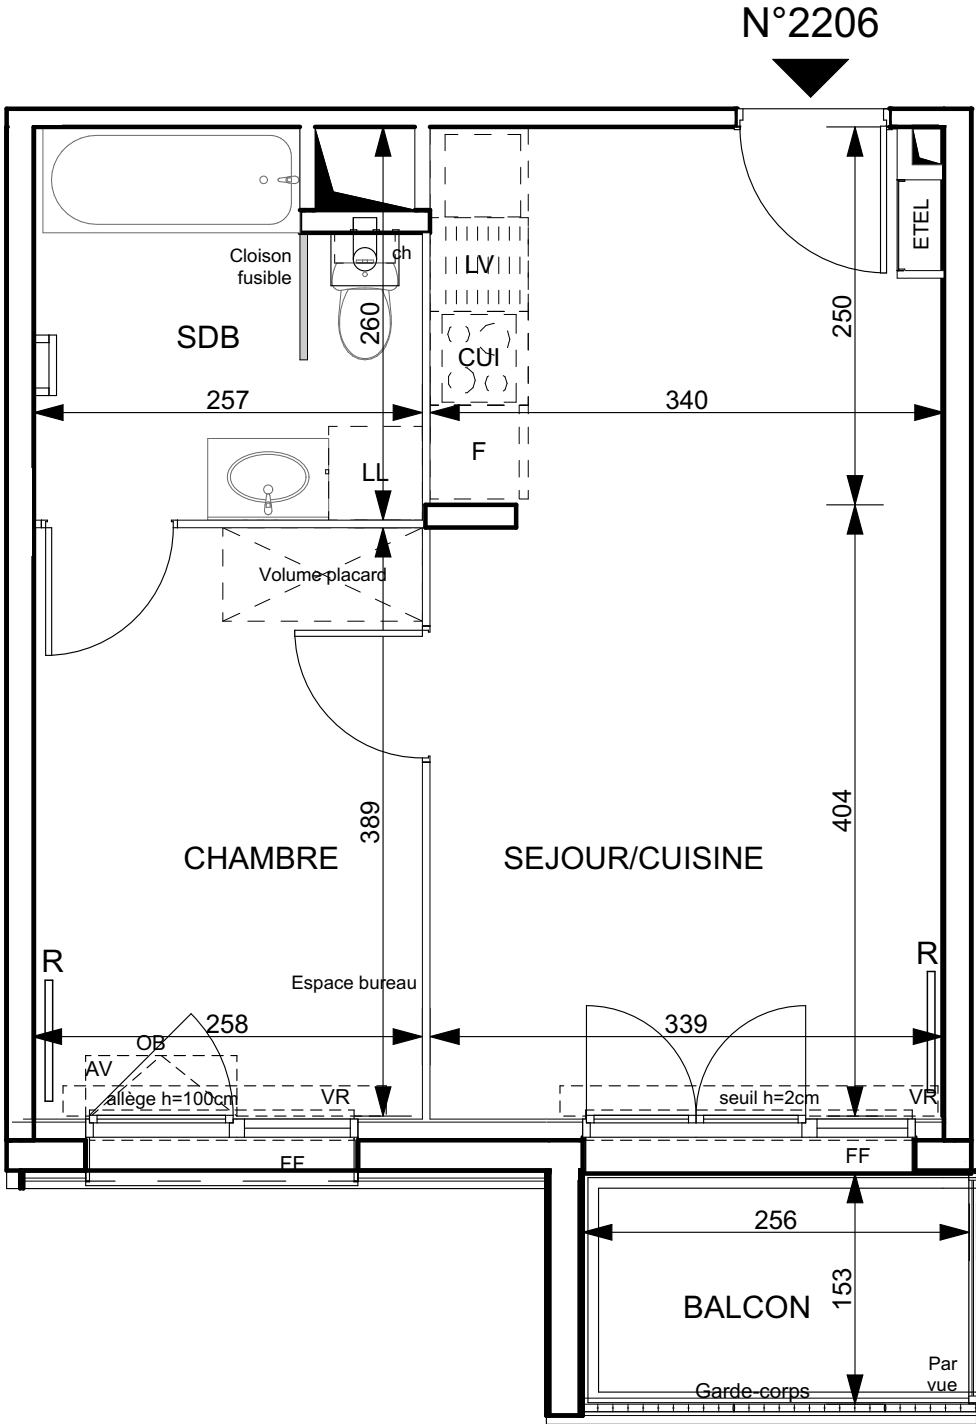

LEGENDE		
LL	LAVE-LINGE	F F FENETRE FIXE
LV	LAVE-VAISSELLE	CUI BLOC CUISSON
TRI	TRI SELECTIF	F REFRIGERATEUR
MP	MODULE PACK (SI PACK PAV OU PAL ACHETE EN SUPPLEMENT)	LC LINEAIRE COMPLMENT. (EXIGENCE NF HABITAT)
CH	CHAUDIERE (CH)	LIMITE SUP. DES TRAPPES DE VISITE DES CUISINES <75CM DU SOL FINI
AV	ALLEGE VITREE	OB OSCILLO-BATTANT
GC	GARDE-CORPS	VR VOLET ROULANT
SOFFITE	SOFFITE	ETEL ESPACE TECH. ELEC. DU LOGEMENT
RETOMBEE DE POUTRE	RETOMBEE DE POUTRE	R RADIATEUR
		SECHE-SERV.

Hauteur sous plafond des pièces principales sauf mention particulière : 2,50m

Echelle	0 0,5 1m	Date	14/11/2025	Indice	0
---------	----------	------	------------	--------	---