


2010

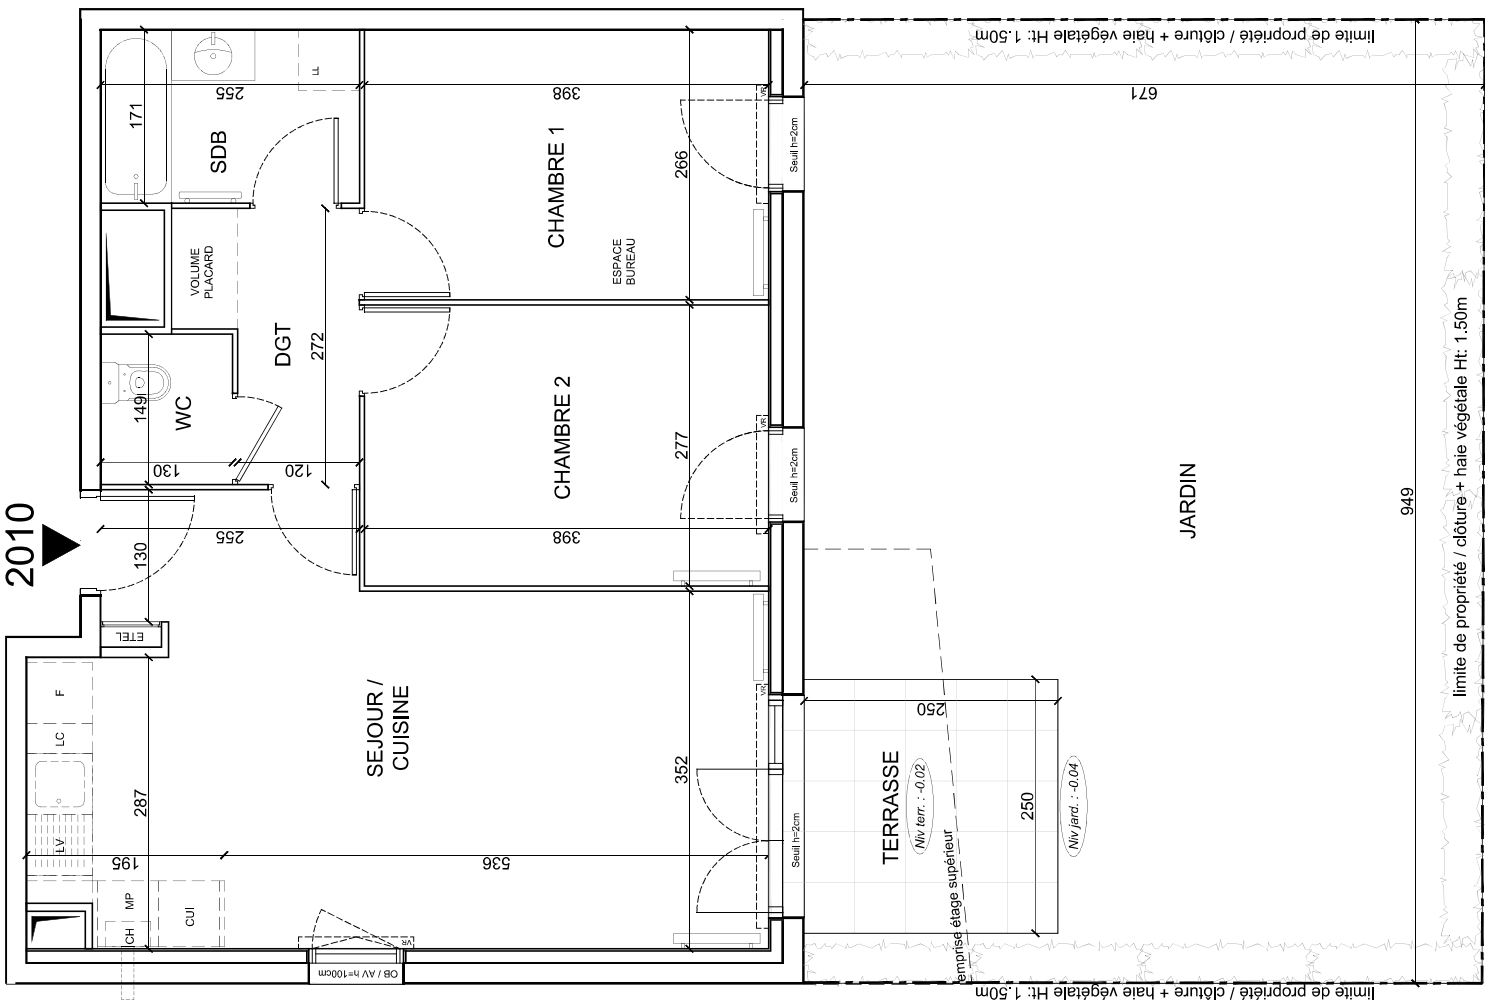


2010



COEUR AUGUSTINE

4 ALLEE DES AUGUSTINES
62223 SAINTE-CATHERINE

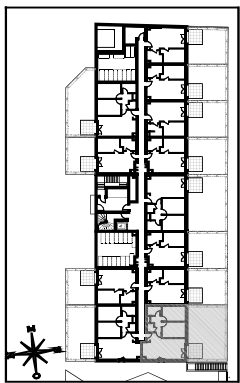

HALL CHARME

Appartement de 3 pièces
n°2010 au rez-de-jardin

SEJOUR / CUISINE	27,30 m²
CHAMBRE 1	10,60 m²
CHAMBRE 2	11,00 m²
SALLE DE BAINS	4,40 m²
WC	1,90 m²
DEGAGEMENT	4,00 m²
SURFACE TOTALE HABITABLE	59,20 m²
TERRASSE	6,30 m²
JARDIN	57,20 m²
SURFACE TOTALE PRIVATIVE	122,70 m²

LEGENDE	
LL	LAVE-LINGE
LV	LAVE-VAISSELLE
TRI	TRI-SELECTIF
MP	MODULE PACK (SI PACK ESSENTIEL OU PREMIUM ACHETE EN SUPPLEMENT)
CH	CHAUDIERE
AV	ALLEGE VITREE
GC	GARDE-CORPS
VR	VOLET ROLLANT
ETEL	ETEL ESPACE TECH. ELEC. DU LOSEMENT
SOFFITE	SOFFITE
RETOMBEE DE POUTRE	RETOMBEE DE POUTRE
RADIATEUR	RADIATEUR
SECHIE-SERV.	SECHIE-SERV.
CUI	BLOC CUISSON
F	REFRIGERATEUR
LC	LINEAIRE COMPLEMENT. (EXIGENCE NF HABITAT)
MP	MODULE PACK (SI PACK ESSENTIEL OU PREMIUM ACHETE EN SUPPLEMENT)
VR	VOLET ROLLANT
ETEL	ETEL ESPACE TECH. ELEC. DU LOSEMENT
SOFFITE	SOFFITE
RETOMBEE DE POUTRE	RETOMBEE DE POUTRE
RADIATEUR	RADIATEUR
SECHIE-SERV.	SECHIE-SERV.

Echelle	0 0,5 1m	Date	11/06/2024	Indice	0
---------	----------	------	------------	--------	---

DES MODIFICATIONS SONT SUSCEPTIBLES D'ETRE APPORTEES A CE PLAN EN FONCTION DES NECESSITES TECHNIQUES OU REGLEMENTAIRES DE LA REALISATION, TANT EN CE QUI CONCERNE LES DIMENSIONS LIBRES, QUE L'EQUIPEMENT, LES SURFACES, LES HAUTEURS SOUS PLAFOND, AINSI QUE LES HAUTEURS DE SEUILS OU D'ALLEGES INDIQUEES SONT APPROXIMATIVES. LES RETOMBES, SOFFITES, FAUX-PLAFONDS, TRAPPES DE VISITES, AINSI QUE L'EMPLACEMENT DES DESCENTES D'EAUX PLUVIALES, DES EQUIPEMENTS SANITAIRES NE SONT PAS TOUS FIGURES OU LE SONT A TITRE INDICATIF. LE NOMBRE, LA TAILLE ET L'EMPLACEMENT DES RADIATEURS SONT DONNES A TITRE INDICATIF ET SERONT PRECISES APRES ETUDE THERMIQUE. AUCUN ELEMENT DE CUISINE N'EST FOURNI HORS ACHAT PACK.