


COEUR AUGUSTINE


2 ALLEE DES AUGUSTINES
62223 SAINTE-CATHERINE

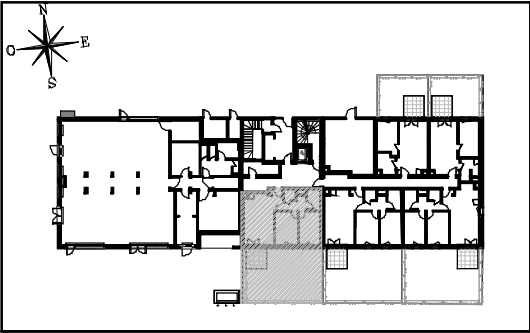

HALL LILAS

Appartement de 3 pièces
n°1005 au rez-de-jardin

SEJOUR / CUISINE	24,70 m²
CHAMBRE 1	10,70 m²
CHAMBRE 2	11,10 m²
SALLE DE BAINS	4,40 m²
WC	1,90 m²
DEGAGEMENT	4,00 m²
SURFACE TOTALE HABITABLE	56.80 m²
TERRASSE	6,30 m²
JARDIN	56,30 m²
SURFACE TOTALE PRIVATIVE	63.10 m²

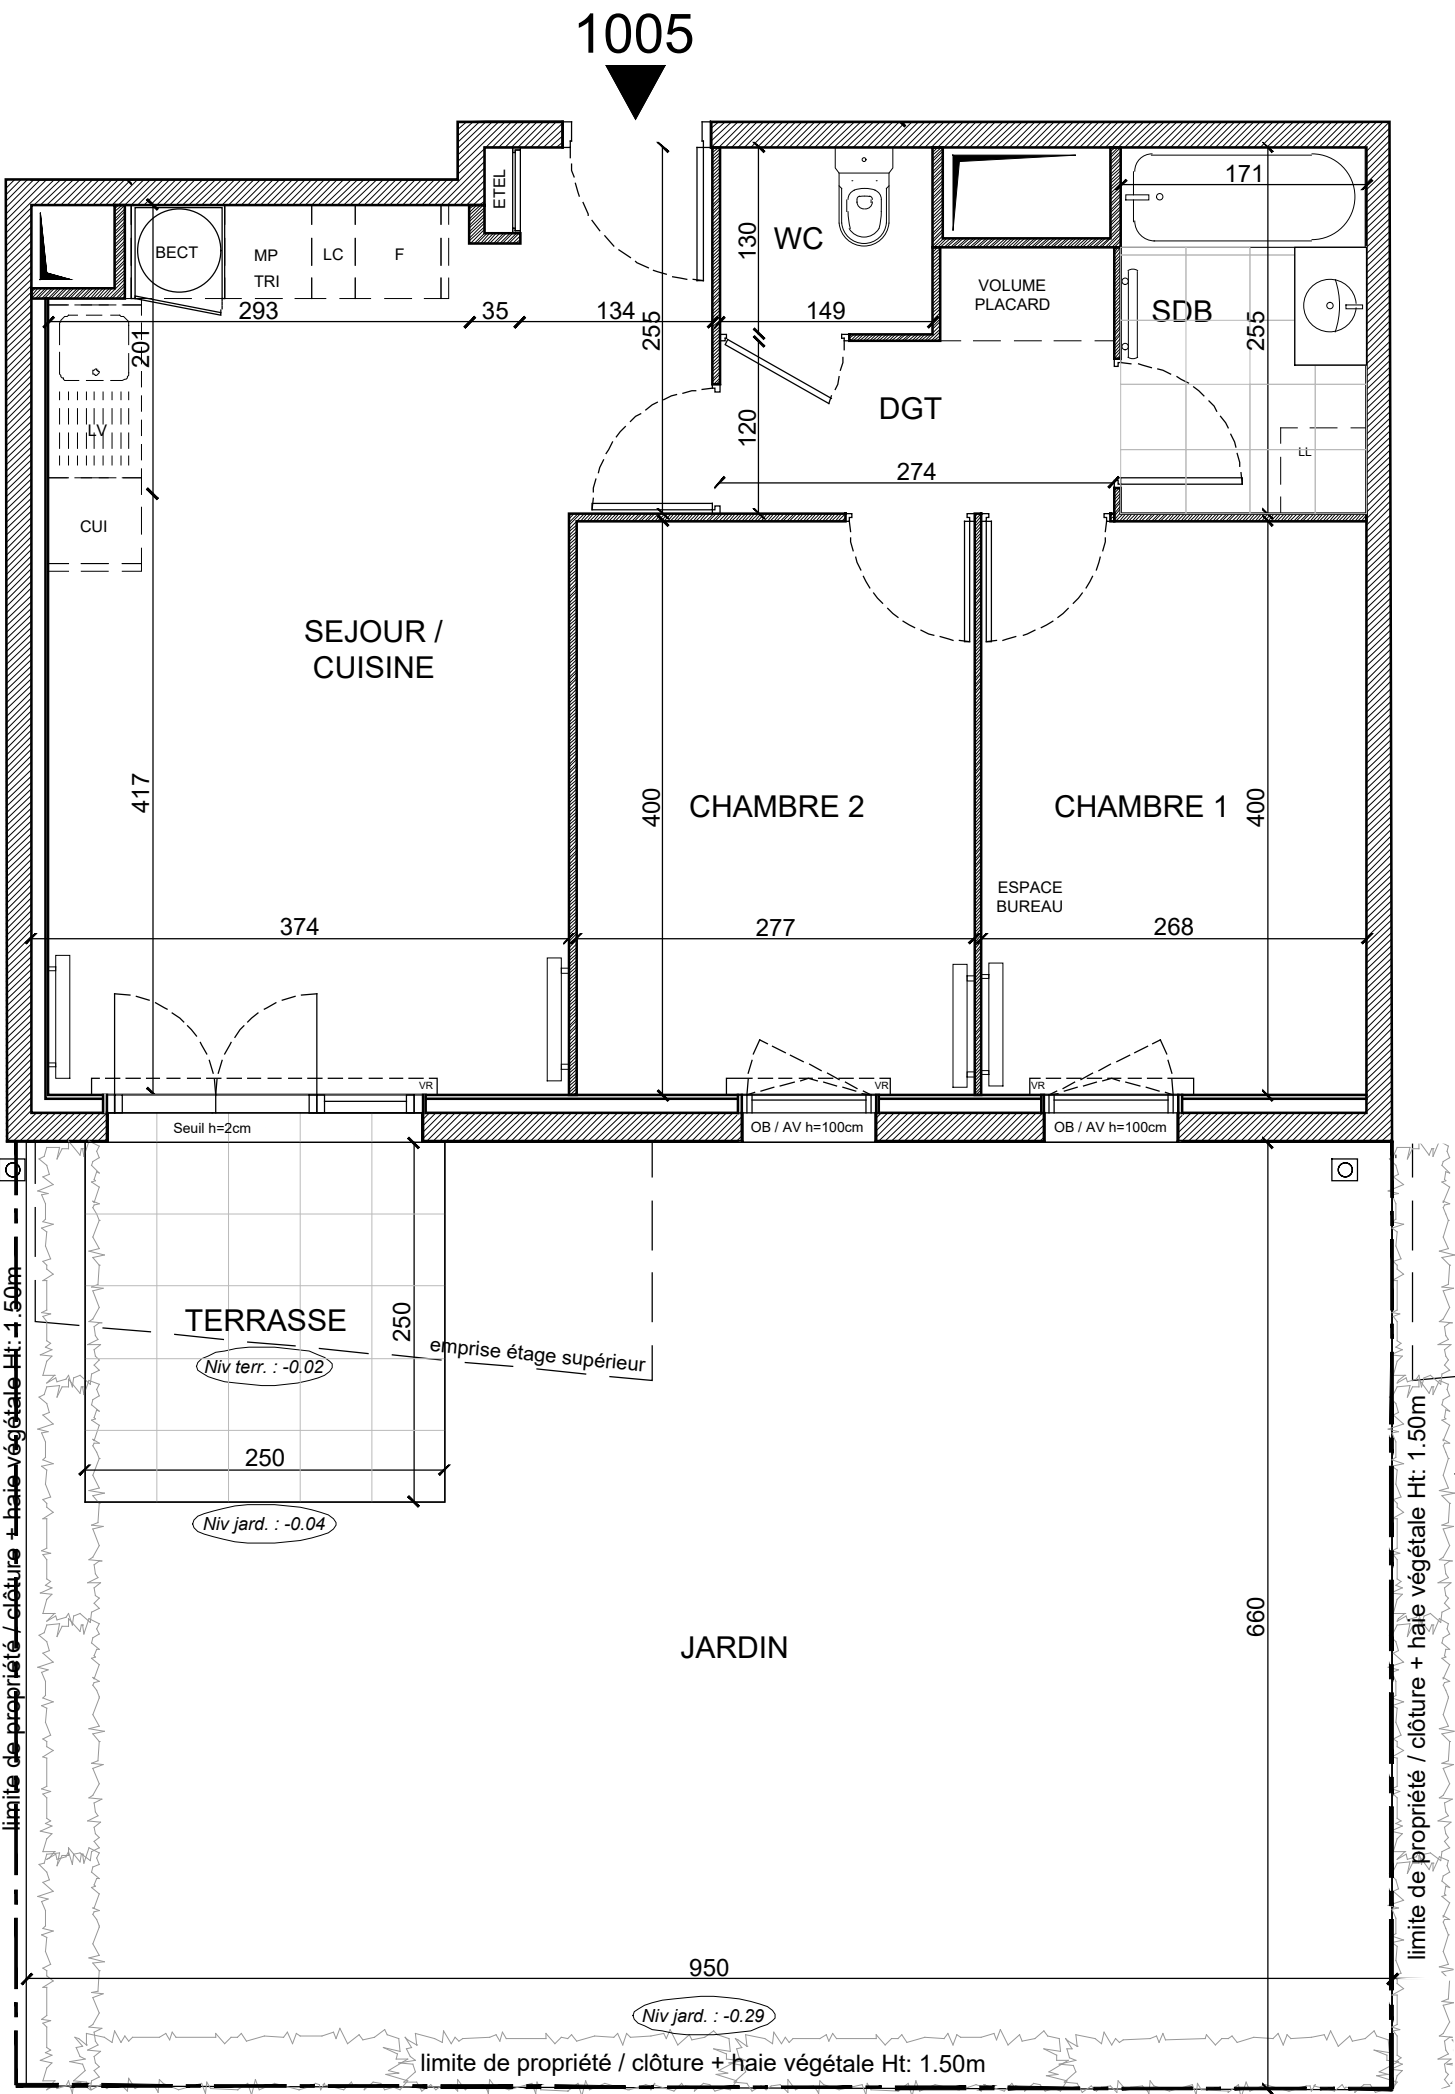

LEGENDE

LL

LAVE-LINGE

LV

LAVE-VAISSELLE

TRI

TRI SELECTIF

MP

MODULE PACK (SI PACK ESSENTIEL OU PREMIUM ACHETE EN SUPPLEMENT)

BT

BALLON THERMODYNAMIQUE

AV

ALLEGE VITREE

GC

GARDE-CORPS

SOFFITE

RETOMBEE DE POUTRE

CUI

BLOC CUISSON

F

REFRIGERATEUR

LC

LINEAIRE COMPLEMENT. (EXIGENCE NF HABITAT)

LIMITE SUP. DES TRAPPES DE VISITE DES CUISINES < 75CM DU SOL FINI

VR

VOLET ROULANT

ETEL

ESPACE TECH. ELEC. DU LOGEMENT

RADIATEUR

SECHE-SERV.

Hauteur sous plafond des pièces principales sauf mention particulière : 2.50 m

Echelle

Date

14/04/2026

Indice

: 2