
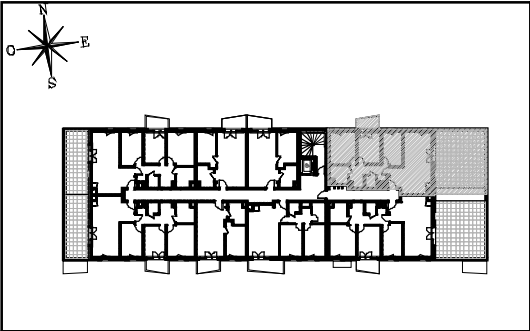


COEUR AUGUSTINE

2 ALLEE DES AUGUSTINES
62223 SAINTE-CATHERINE

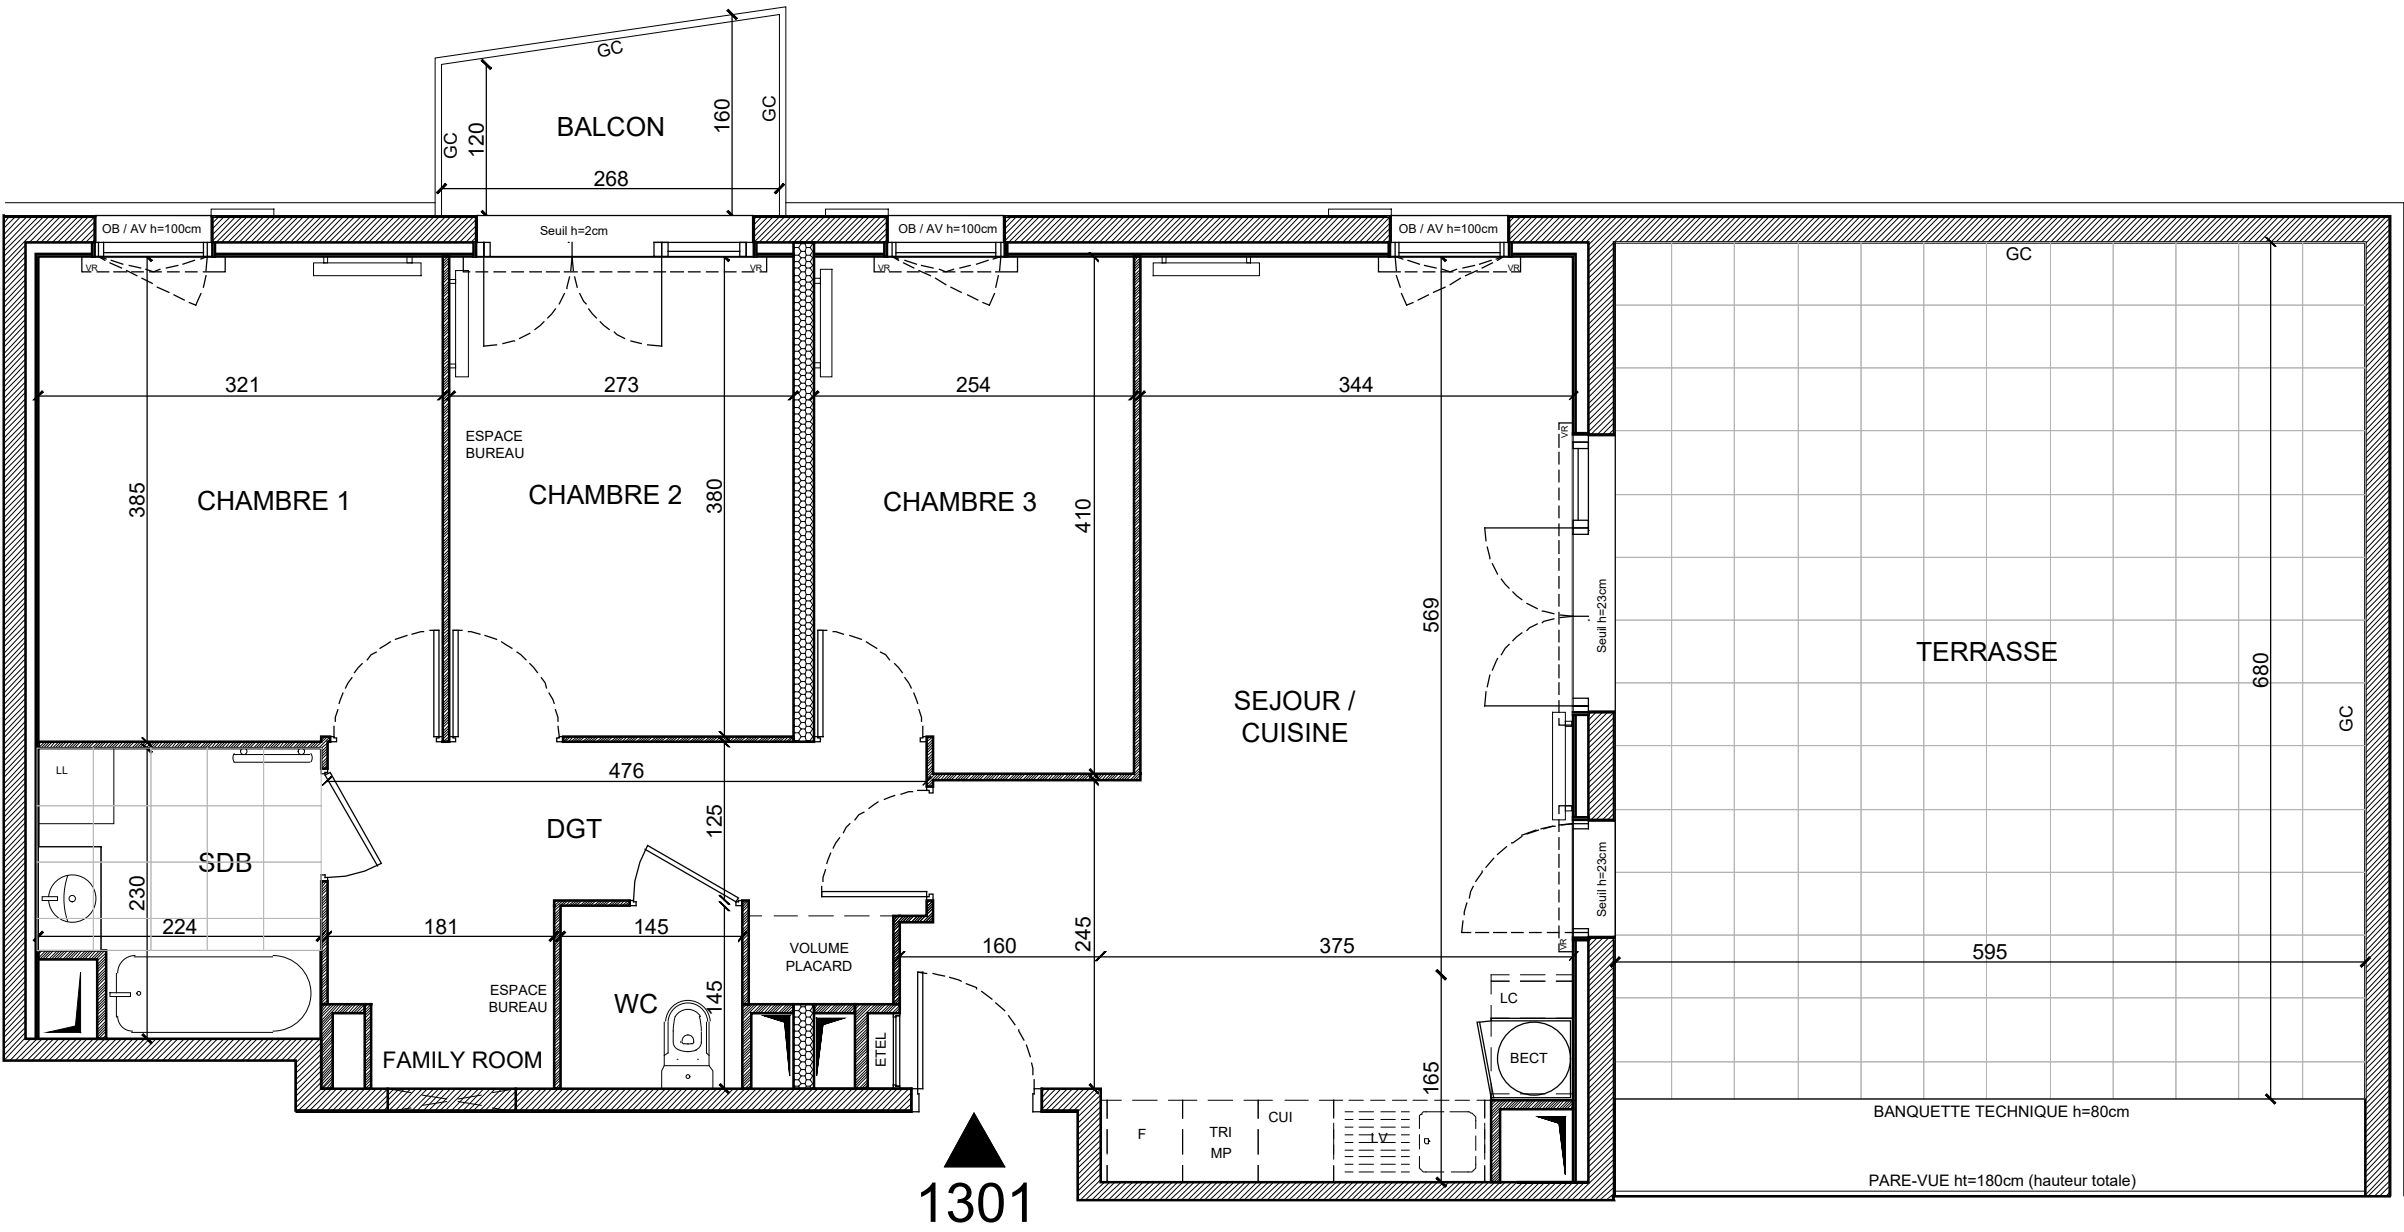

HALL LILAS

Appartement de 4 pièces
n°1301 au 3ème étage

SEJOUR / CUISINE	29,40 m²
CHAMBRE 1	12,30 m²
CHAMBRE 2	10,40 m²
CHAMBRE 3	10,10 m²
SALLE DE BAINS	4,80 m²
WC	2,10 m²
DEGAGEMENT	6,90 m²
FAMILY ROOM	2,50 m²
SURFACE TOTALE HABITABLE	78.50 m²
BALCON	3,70 m²
TERRASSE	40,50 m²
SURFACE TOTALE PRIVATIVE	122.70 m²

LEGENDE			
LL	LAVE-LINGE	CUI	BLOC CUISSON
LV	LAVE-VAISSELLE	F	REFRIGERATEUR
TRI	TRI SELECTIF	LC	LINEAIRE COMPLEMENT. (EXIGENCE NF HABITAT)
MP	MODULE PACK (SI PACK ESSENTIEL OU PREMIUM ACHETE EN SUPPLEMENT)		LIMITE SUP. DES TRAPPES DE VISITE DES CUISINES < 75CM DU SOL FINI
BT	BALLON THERMODYNAMIQUE	VR	VOILET ROULANT
AV	ALLEGE VITREE	ETEL	ESPACE TECH. ELEC. DU LOGEMENT
GC	GARDE-CORPS		
	SOFFITE		RADIATEUR
	RETOMBEE DE POUTRE		SECHE-SERV.

Hauteur sous plafond des pièces principales sauf mention particulière : 2.10 m

Echelle	0 0.5 1m	Date	14/04/2026	Indice : 2
---------	----------	------	------------	------------

UNE MARQUE ALTAREA



DES MODIFICATIONS SONT SUSCEPTIBLES D'ETRE APPORTEES A CE PLAN EN FONCTION DES NECESSITES TECHNIQUES OU REGLEMENTAIRES DE LA REALISATION, TANT EN CE QUI CONCERNE LES DIMENSIONS LIBRES, QUE L'EQUIPEMENT. LES SURFACES, LES HAUTEURS SOUS PLAFOND AINSI QUE LES HAUTEURS DE SEUILS OU D'ALLEGES INDIQUEES SONT APPROXIMATIVES. LES RETOMBES, SOFFITES, FAUX-PLAFONDS, TRAPPES DE VISITES, AINSI QUE L'EMPLACEMENT DES DESCENTES D'EAUX PLUVIALES, DES EQUIPEMENTS SANITAIRES NE SONT PAS TOUS FIGURES OU LE SONT A TITRE INDICATIF. LE NOMBRE, LA TAILLE ET L'EMPLACEMENT DES RADIATEURS SONT DONNES A TITRE INDICATIF ET SERONT PRECISES APRES ETUDE THERMIQUE. AUCUN ELEMENT DE CUISINE N'EST FOURNI HORS ACHAT PACK.