
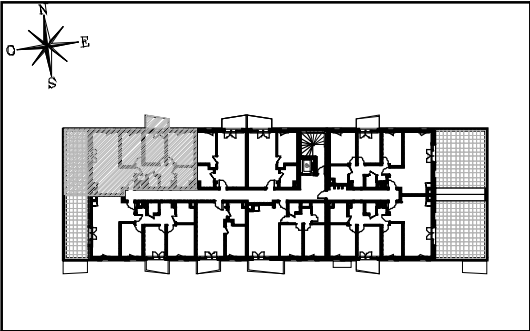


COEUR AUGUSTINE

2 ALLEE DES AUGUSTINES
62223 SAINTE-CATHERINE

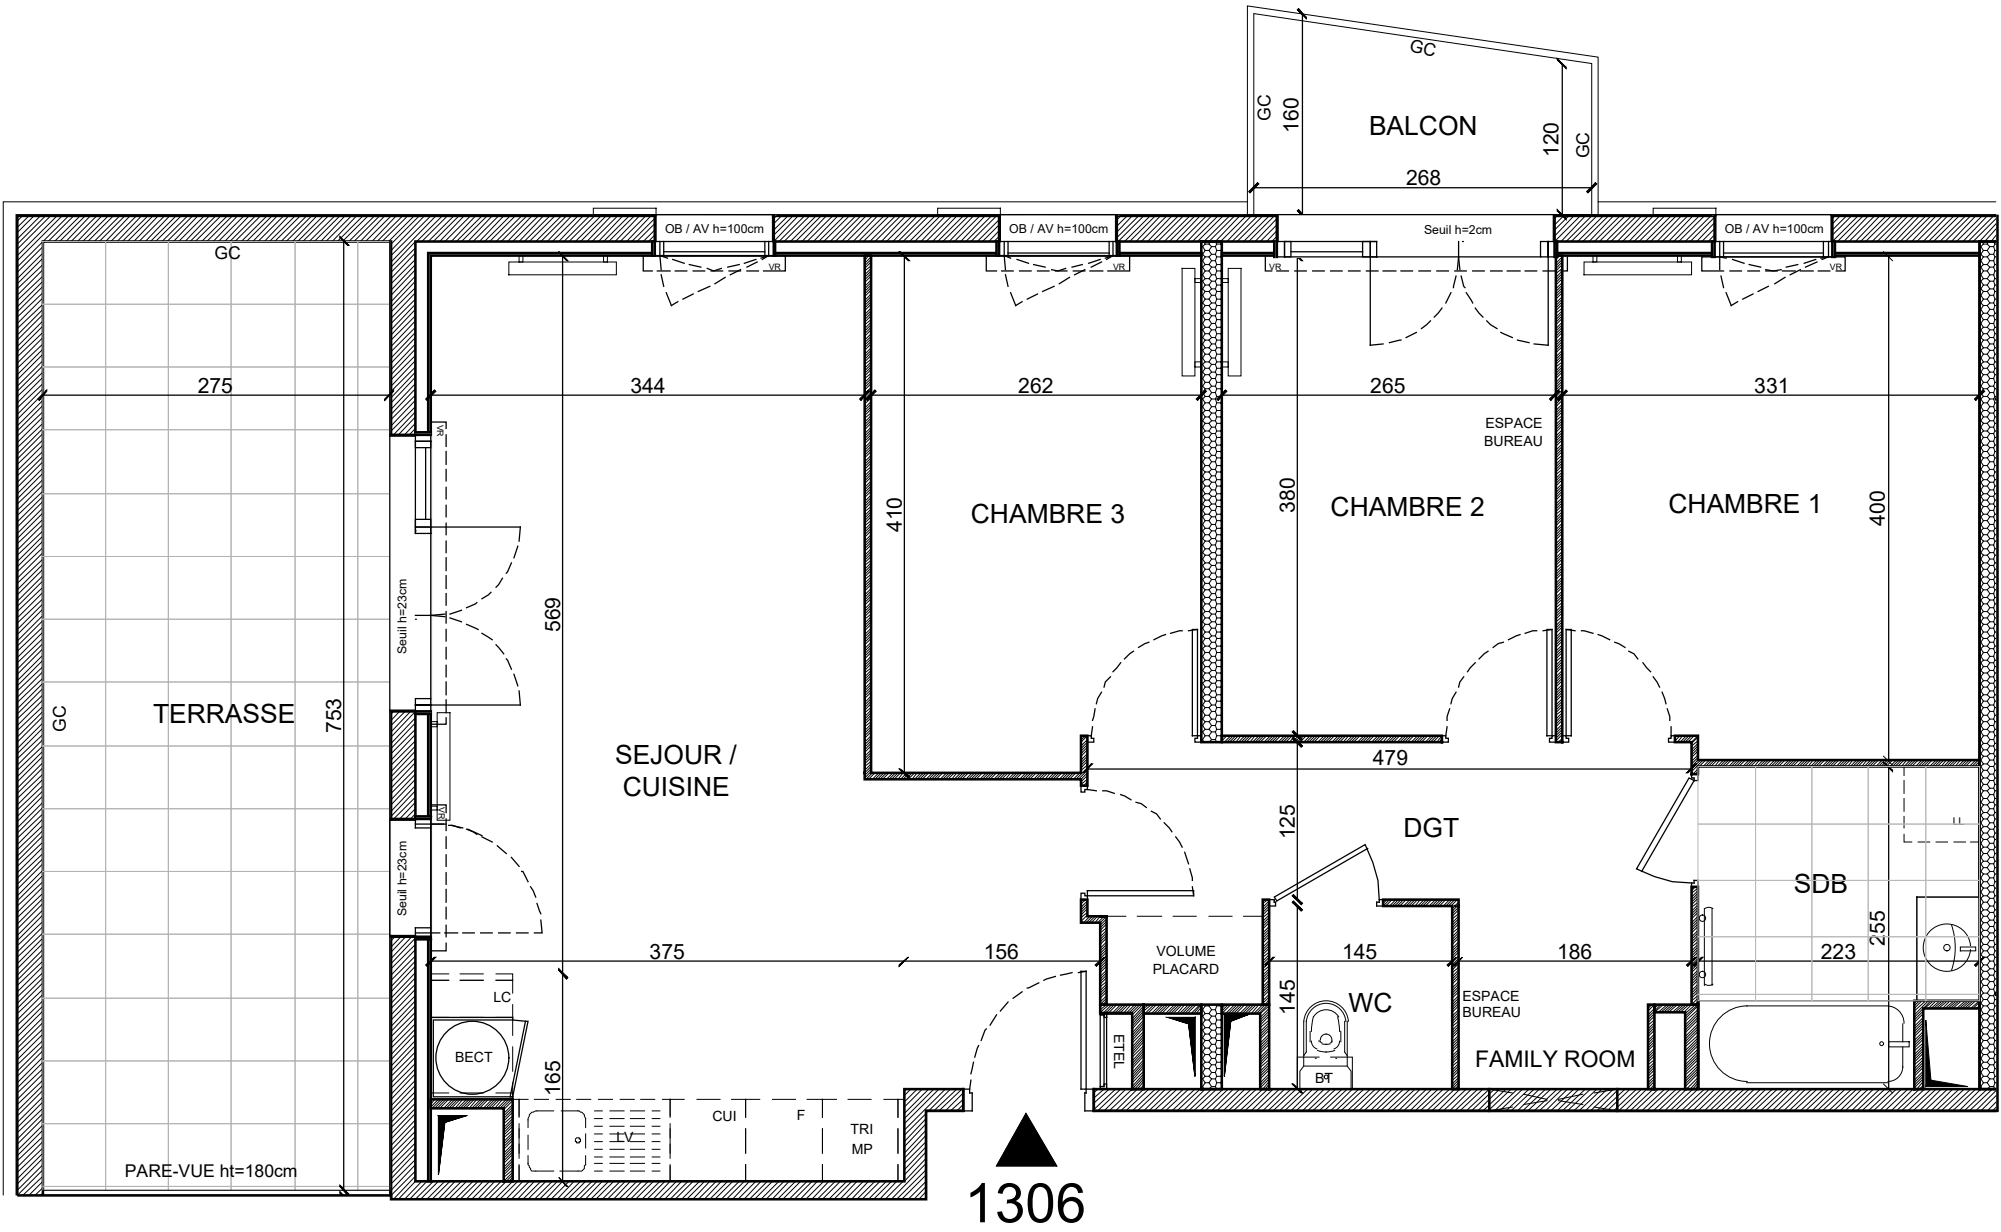

HALL LILAS

Appartement de 4 pièces
n°1306 au 3ème étage

SEJOUR / CUISINE	29,50 m²
CHAMBRE 1	13,00 m²
CHAMBRE 2	10,10 m²
CHAMBRE 3	10,50 m²
SALLE DE BAINS	5,30 m²
WC	2,10 m²
DEGAGEMENT	7,40 m²
RANGEMENT	2,20 m²
SURFACE TOTALE HABITABLE	80.10 m²
BALCON	3,70 m²
TERRASSE	20,70 m²
SURFACE TOTALE PRIVATIVE	104.50 m²

LEGENDE

LL

LAVE-LINGE

LV

LAVE-VAISSELLE

TRI

TRI SELECTIF

MP

MODULE PACK (SI PACK ESSENTIEL OU PREMIUM ACHETE EN SUPPLEMENT)

BT

BALLON THERMODYNAMIQUE

AV

ALLEGE VITREE

GC

GARDE-CORPS

SOFFITE

RETOMBEE DE POUTRE

CUI

BLOC CUISSON

F

REFRIGERATEUR

LC

LINEAIRE COMPLEMENT. (EXIGENCE NF HABITAT)

LIMITE SUP. DES TRAPPES DE VISITE DES CUISINES < 75CM DU SOL FINI

VR

VOLET ROULANT

ETEL

ESPACE TECH. ELEC. DU LOGEMENT

RADIATEUR

SECHE-SERV.

Hauteur sous plafond des pièces principales sauf mention particulière : 2.10 m

Echelle

0

0.5

1m

Date

14/04/2026

Indice : 2

