



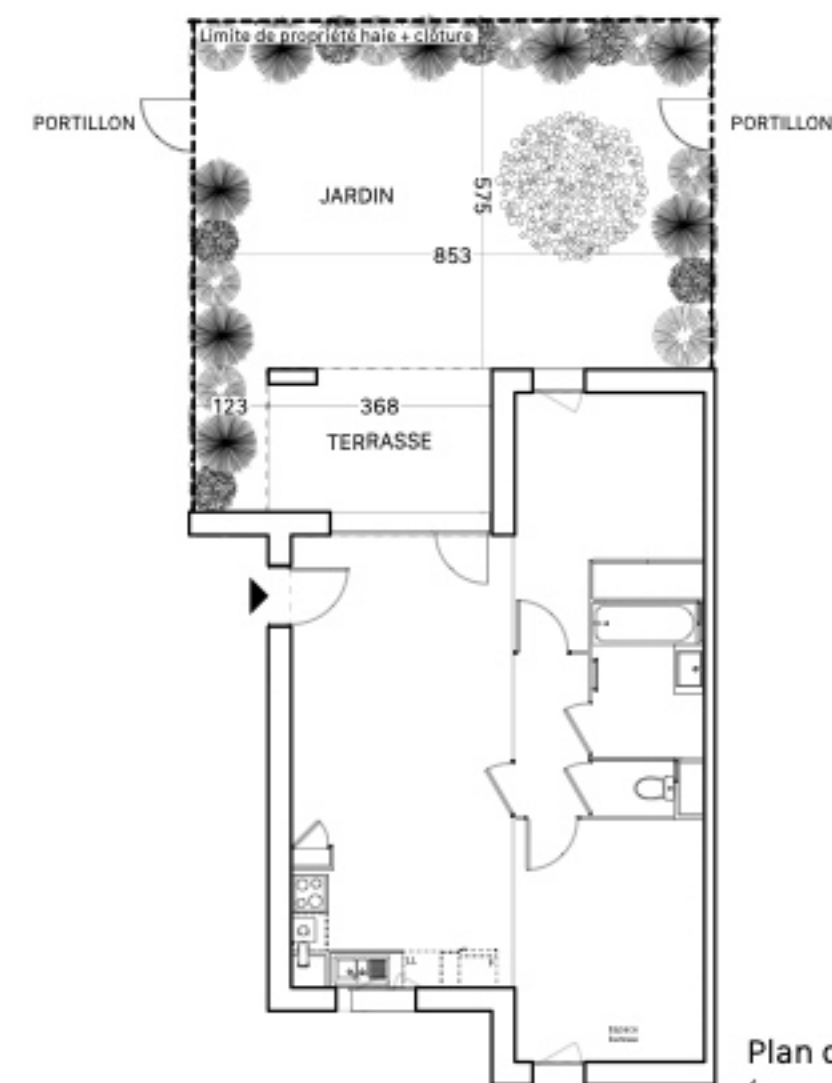


Plan des jardins et terrasses
(sans échelle)

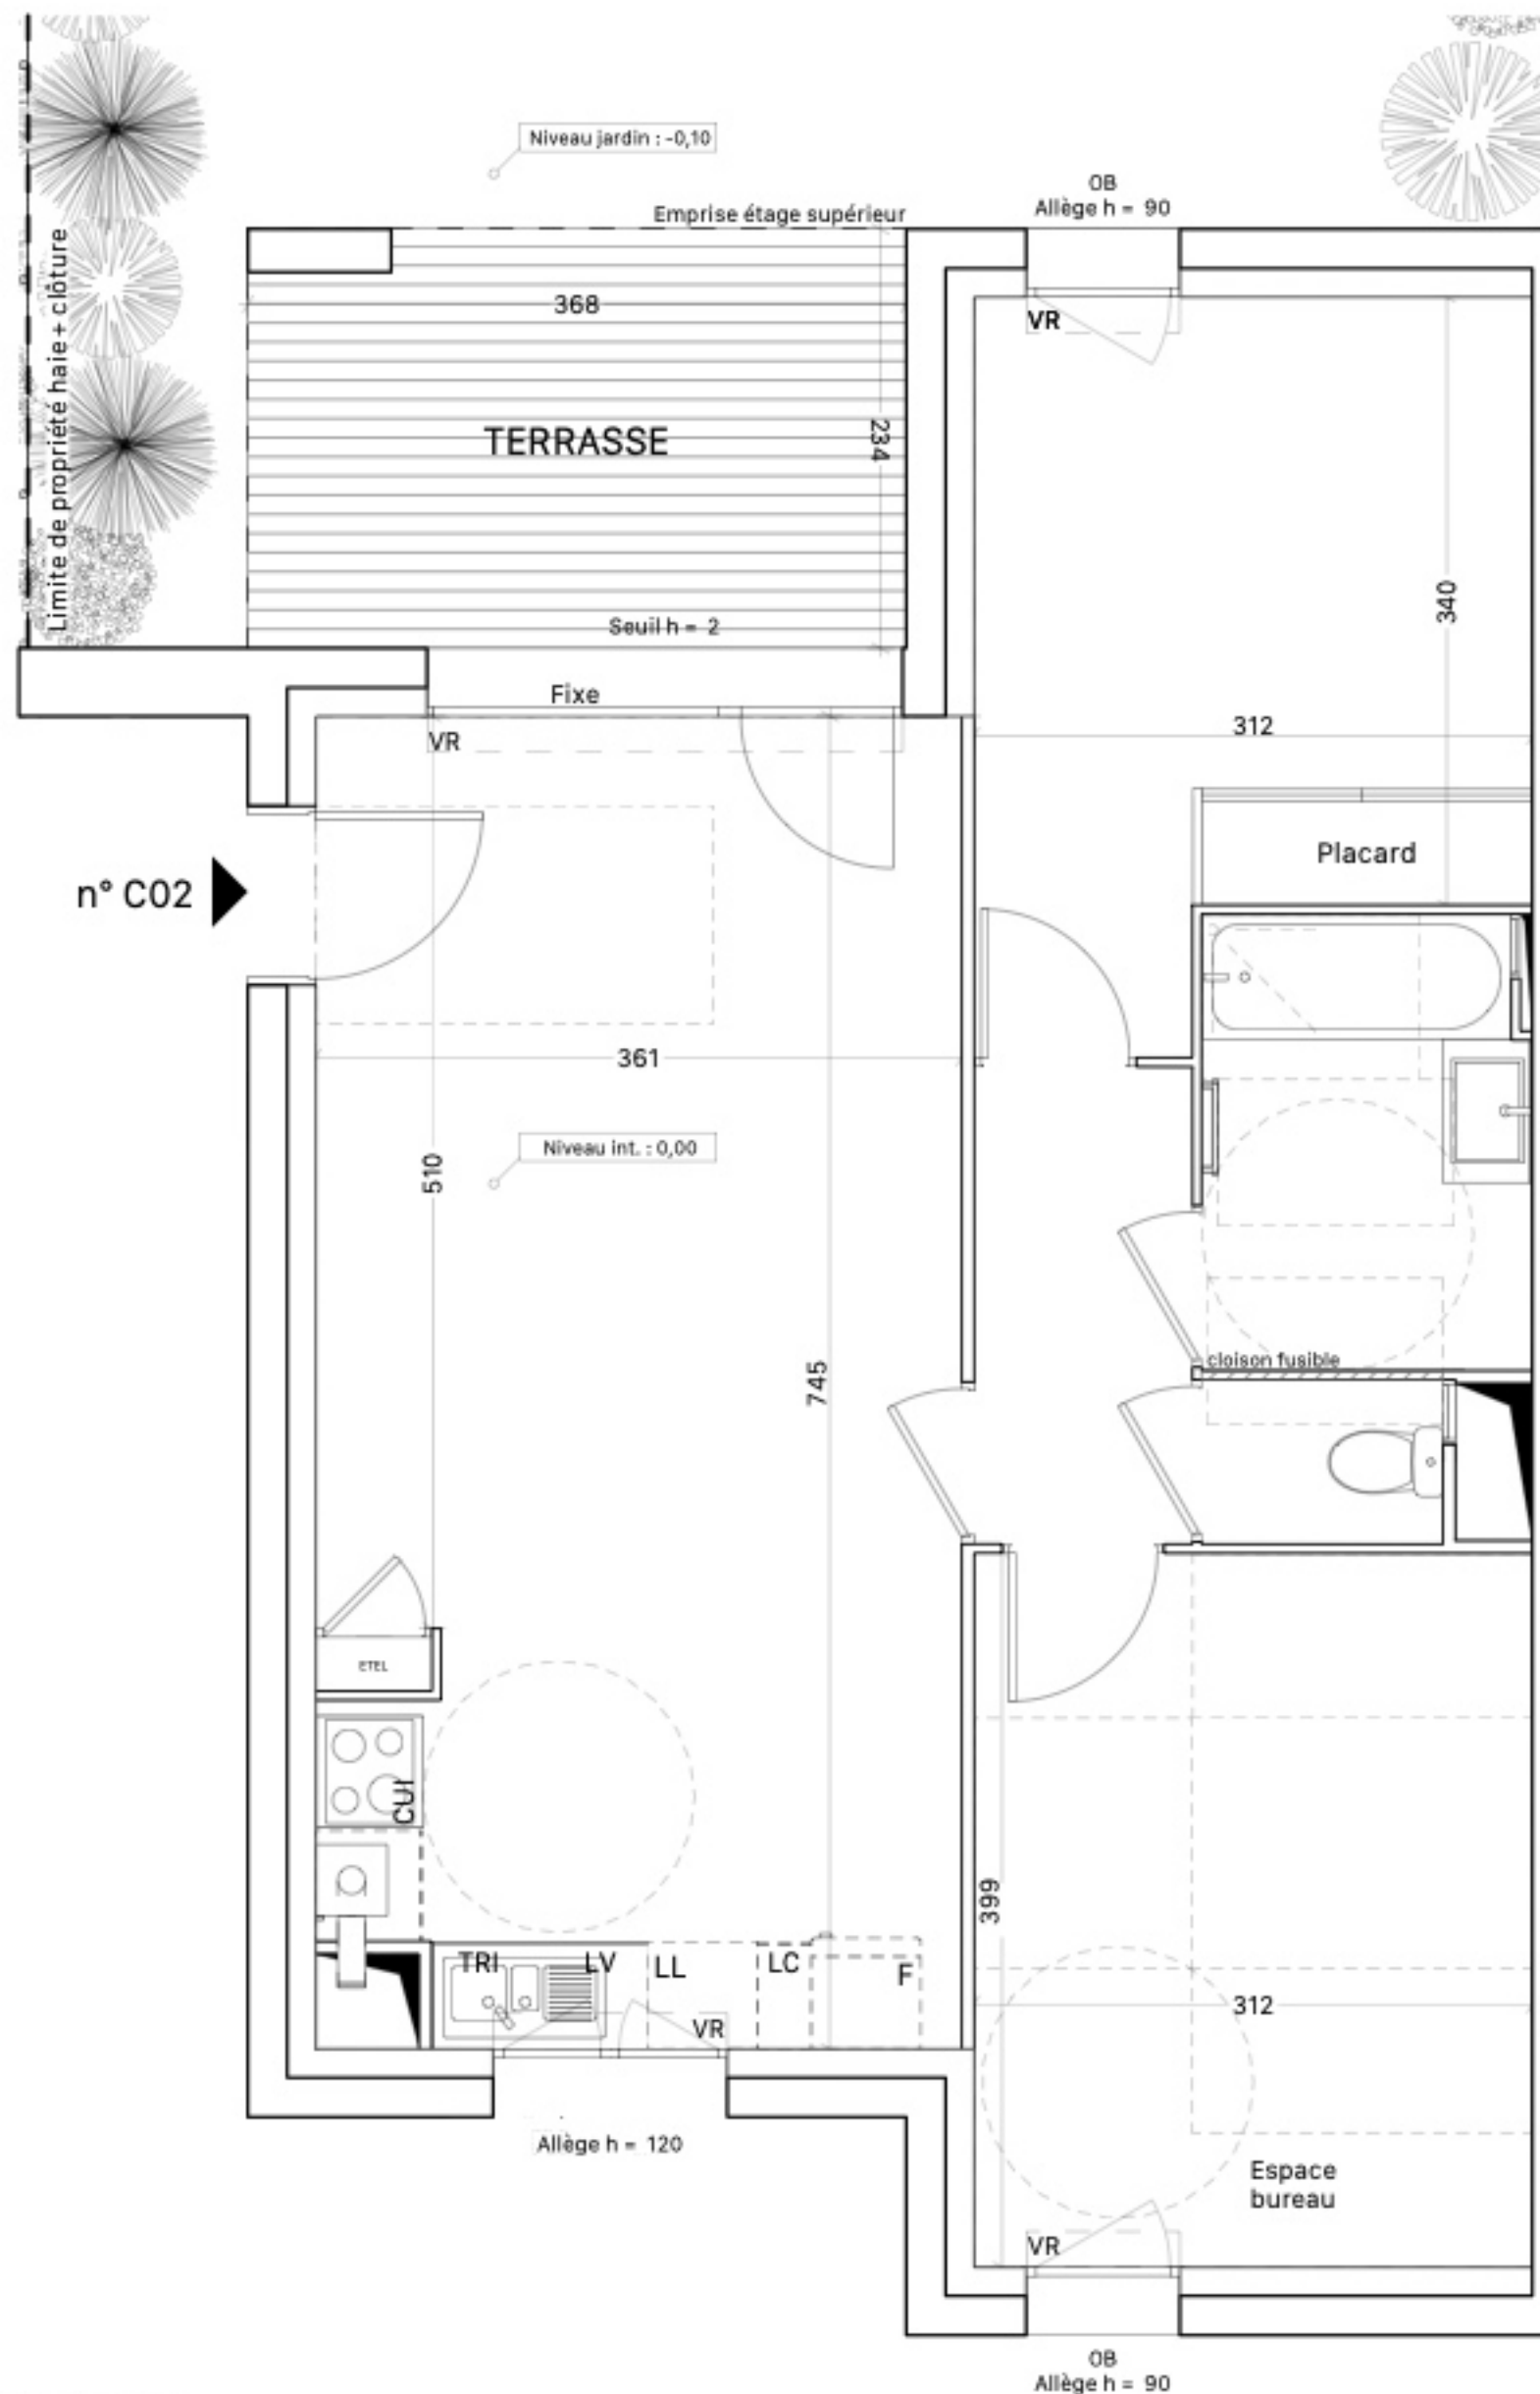

ÉCRIN BOISÉ

IMPASSE DES RAMEAUX
31170 - TOURNEFEUILLE

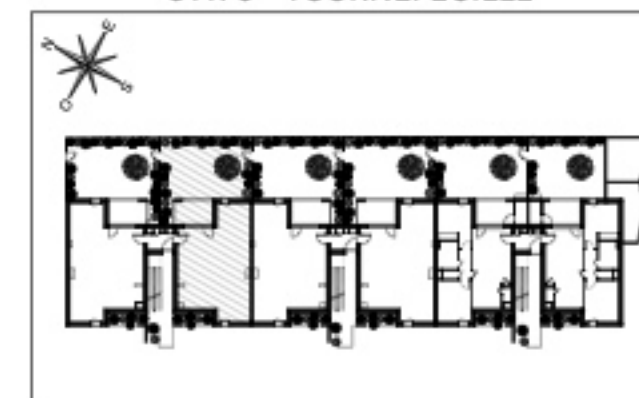

HALL C Appartement de 3 pièces n° C02 au Rez-de-Chaussée

ENTRÉE	1,50 m ²
SÉJOUR / CUISINE	24,71 m ²
CHAMBRE 1	12,45 m ²
CHAMBRE 2	11,52 m ²
SALLE DE BAIN	4,63 m ²
WC	1,24 m ²
DÉGAGEMENT	3,26 m ²
SURFACE TOTALE HABITABLE	59,31 m ²
TERRASSE	8,43 m ²
JARDIN	51,92 m ²
SURFACE TOTALE PRIVATIVE	119,66 m ²

Logement non compatible avec les packs cuisine

PROVISOIRE

LÉGENDE			
LL	LAVE-LINGE	CUI	BLOC CUISSON
LV	LAVE-VAISSELLE	F	RÉFRIGÉRATEUR
TRI	TRI SÉLECTIF	LC	LINEAIRE COMPLÉMENT. (EXIGENCE NF HABITAT)
MP	MODULE PACK (SI PACK CUISINE ACHETÉ EN SUPPLÉMENT)	LIMITE SUP. DES TRAPPES DE VISITE DES CUISINES < 75 CM DU SOL FINI	
AV	ALLÈGE VITRÉE	VR	VOLET ROULANT
GC	GARDE-CORPS	ETEL	ESPACE TECH. ELEC. DU LOGEMENT
	SOFFITE		RADIATEUR
	RETOMBÉE DE POUTRE		SÈCHE-SERV.
Hauteur sous plafond des pièces principales sauf mention particulière : 2,50m			
Échelle		0 0,5 1m	Date
			25/10/2024
		Indice : 0	

UNE MARQUE ALTAREA



DES MODIFICATIONS SONT SUSCEPTIBLES D'ÊTRE APPORTÉES À CE PLAN EN FONCTION DES NÉCESSITÉS TECHNIQUES OU RÉGLEMENTAIRES DE LA RÉALISATION, TANT EN CE QUI CONCERNE LES DIMENSIONS LIBRES, QUE L'ÉQUIPEMENT. LES SURFACES, LES HAUTEURS SOUS PLAFOND AINSI QUE LES HAUTEURS DE SEUILS OU D'ALLÈGES INDIQUÉES SONT APPROXIMATIVES. LES RETOMBÉES, SOFFITES, FAUX-PLAFONDS, TRAPPES DE VISITES, AINSI QUE L'EMPLACEMENT DES DESCENTES D'EAUX PLUVIALES, DES ÉQUIPEMENTS SANITAIRES NE SONT PAS TOUS FIGURÉS OU LE SONT À TITRE INDICATIF. LE NOMBRE ET L'EMPLACEMENT DES RADIATEURS SONT DONNÉS À TITRE INDICATIF ET SERONT PRÉCISÉS APRÈS ÉTUDE THERMIQUE. AUCUN ÉLÉMENT DE CUISINE N'EST FOURNI HORS ACHAT PACK.