




Les Jardins du Coteau


1 RUE DE BELLE ILE EN MER
29000 - QUIMPER

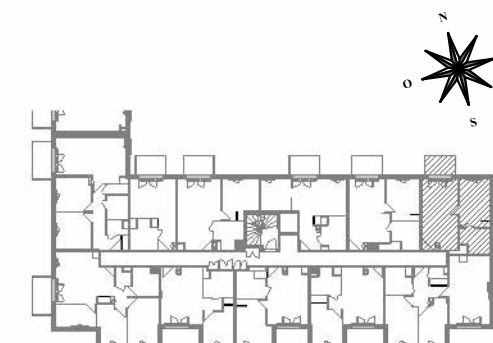

HALL BAT D

Appartement de 2 pièces
n° D203 au R+2

SEJOUR / CUISINE	22,08
CHAMBRE	12,52
SDB/ WC	5,93
SURFACE HABITABLE	40,53
BALCON	4,99
SURFACE EXTERIEUR	4,99
TOTAL SURFACES PRIVATIVES	45,52

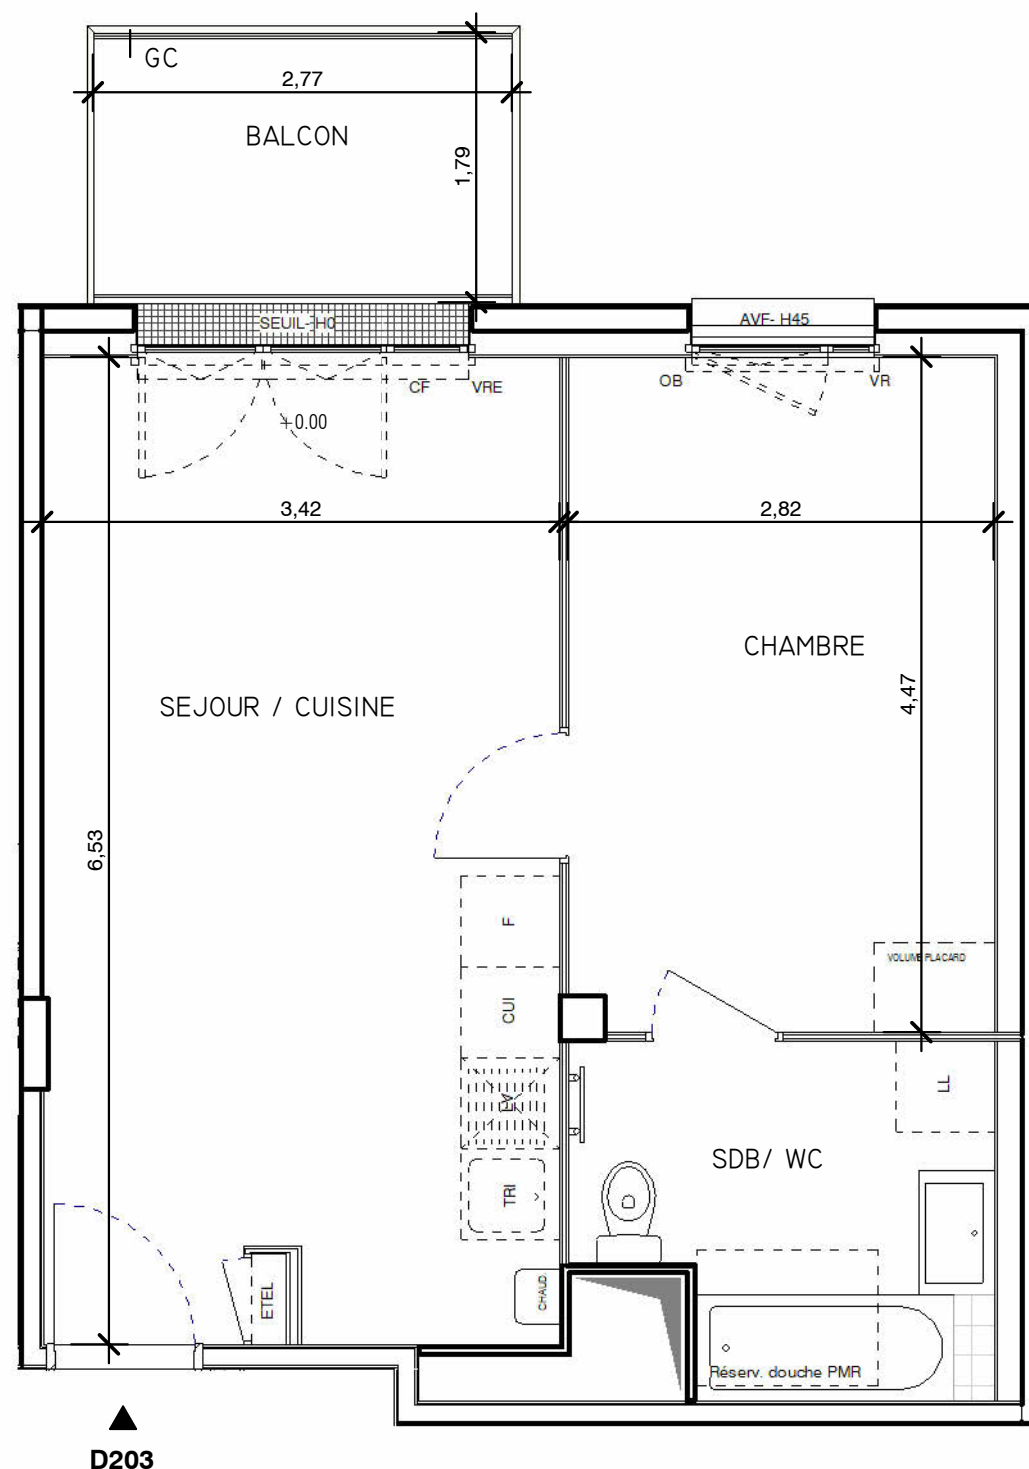

D203

LEGENDE

LL	LAVE-LINGE	CF	CHASSIS FIXE
LV	LAVE-VAISSELLE	OB	OSCILLO-BATTANT
CUI		CUI	BLOC CUISSON
F		F	REFRIGERATEUR
TRI	TRI SELECTIF	LC	LINEAIRE COMPLEMENT (EXIGENCE NF HABITAT)
MP	MODULE PACK (SI PACK PAV OU PAL ACHETE EN SUPPLEMENT)		LIMITE SUP. DES TRAPPES DE VISITE DES CUISINES < 75CM DU SOL FINI
AVF	ALLEGE VITREE FIVE	VRE	VOLET ROULANT ELEC.
VR		VR	VOLET ROULANT
GC	GARDE-CORPS	ETEL	ESPACE TECH. ELEC. DU LOGEMENT



SOFFITE

RETOMBEE DE
POUTRE



CHAUDIERE GAZ

SECHE-SERV.

Hauteur sous plafond des pièces principales sauf mention particulière : .

Echelle	0 0.5 1m	Date	Indice :
		25/09/2024	

DES MODIFICATIONS SONT SUSCEPTIBLES D'ETRE APPORTEES A CE PLAN EN FONCTION DES NECESSITES TECHNIQUES OU REGLEMENTAIRES DE LA REALISATION, TANT EN CE QUI CONCERNE LES DIMENSIONS LIBRES, QUE L'EQUIPEMENT. LES SURFACES, LES HAUTEURS SOUS PLAFOND AINSI QUE LES HAUTEURS DE SEUILS OU D'ALLEGES INDIQUEES SONT APPROXIMATIVES. LES RETOMBÉES, SOFFITES, FAUX-PLAFONDS, TRAPPES DE VISITES, AINSI QUE L'EMPLACEMENT DES DESCENTES D'EAUX PLUVIALES, DES EQUIPEMENTS SANITAIRES NE SONT PAS TOUTES FIGURES OU LE SONT A TITRE INDICATIF. LE NOMBRE, LA TAILLE ET L'EMPLACEMENT DES RADIATEURS SONT DONNES A TITRE INDICATIF ET SERONT PRECISES APRES ETUDE THERMIQUE. AUCUN ELEMENT DE CUISINE N'EST FOURNI HORS ACHAT PACK.