



Avenue Gabriel Péri
69120 - VAUX-EN-VELIN





Appartement de 3 pièces
n° 404 au 4ème étage

Entrée	5,
Séjour / Cuisine	26,
Ch. 1	13,
Ch. 2	9,
SdB	5,
WC	2,
Pl.	0,
SURFACE TOTALE HABITABLE	62,8 m²
Balcon	6,
Cellier	1,
SURFACE TOTALE EXTERIEURE	7,6 m²
SURFACE TOTALE PRIVATIVE	70,4 m²

LEGENDE

LL	LAVE-LINGE	CUI	BLOC CUISSON
LV	LAVE-VAISSELLE	F	REFRIGERATEUR
AV	ALLEGE VITREE FIXE	TRI	TRI SELECTIF
OB	OSCILLO-BATTANT	LC	LINEAIRE COMPLEMENT.
GC	GARDE-CORPS	ETEL	ESPACE TECH. ELEC. DU LOGEMENT
	ETEL Deuxième ETEL si pack 2 en 1	BSO	BRISE SOLEIL ORIENTABLE
	FAUX-PLAFOND, SOFFITE Hauteur sous faux-plafond ou soffite indiquée sur plan		CLOISON FUSIBLE
	RETOMBERE DE LOUIFRE		SECHE-SERVIETTE

Hauteur sous plafond des pièces principales sauf mention particulière : 2.53m

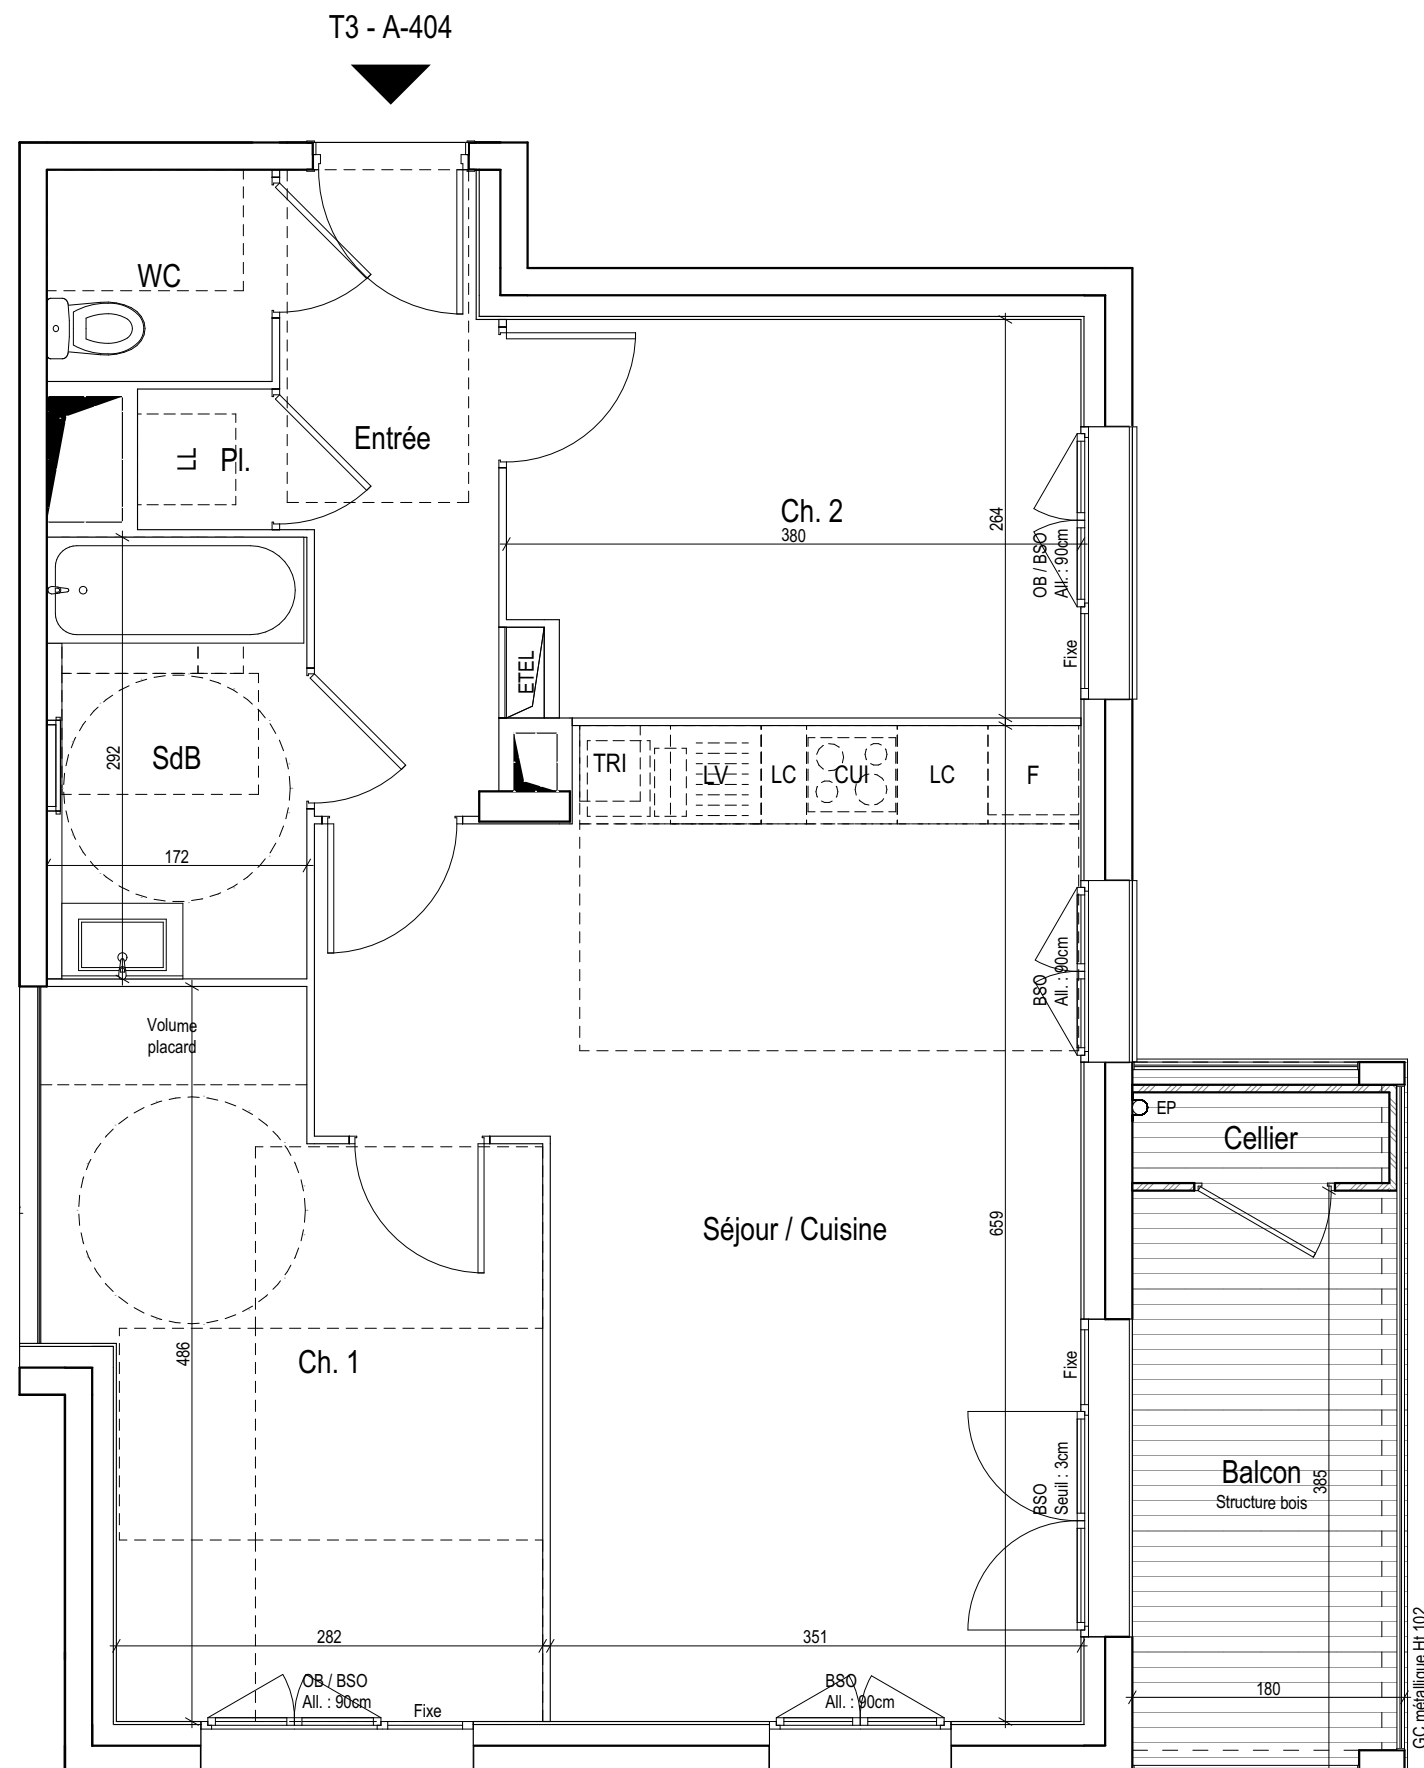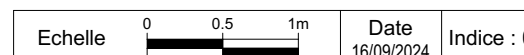

UNE MARQUE ALTAREA

DES MODIFICATIONS SONT SUSCEPTIBLES D'ETRE APPORTEES A CE PLAN EN FONCTION DES NECESSITES TECHNIQUES OU REGLEMENTAIRES DE LA REALISATION, TANT EN CE QUI CONCERNE LES DIMENSIONS LIBRES, QUE L'EQUIPEMENT. LES SURFACES, LES HAUTEURS SONS PLAFOND AINSI QUE LES HAUTEURS DE SEUILS OU D'ALLEGES INDIQUEES SONT APPROXIMATIVES. LES RETOMBEEES, SOFFITES, FAUX-PLAFONDS, TRAPPES DE VISITES, AINSI QUE L'EMPLACEMENT DES DESCENTES D'EAUX PLUVIALES, DES EQUIPEMENTS SANITAIRES NE SONT PAS TOUTS FIGURES OU LE SONT A TITRE INDICATIF. LE MOBILIER ET LES EQUIPEMENTS SONT EGALEMENT POSITIONNES A TITRE INDICATIF.