


T4 - A-503

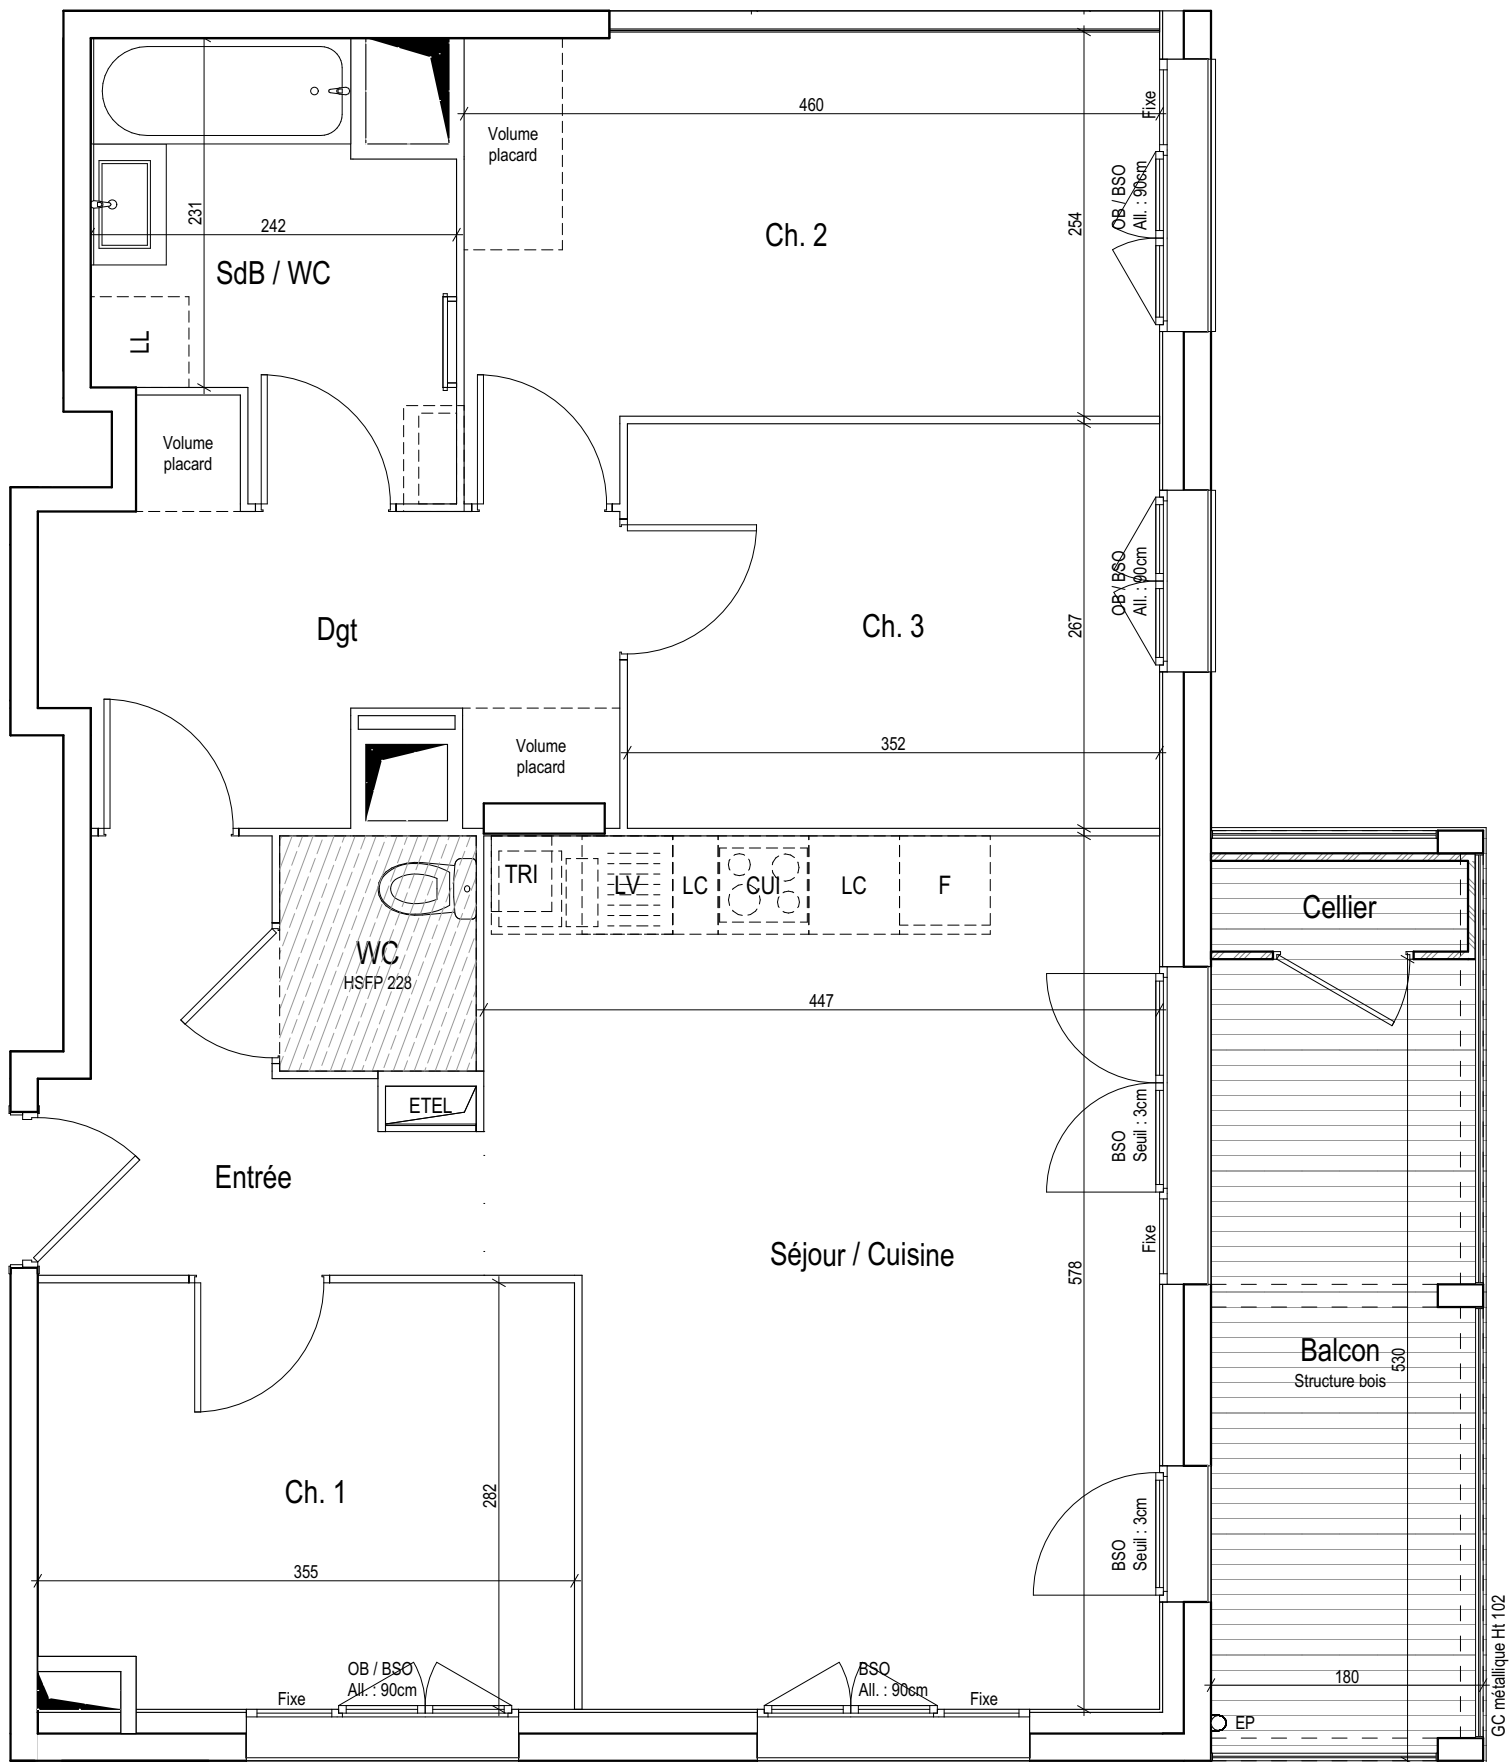

NATURE EN VILLE

Avenue Gabriel Péri
69120 - VAUX-EN-VELIN



ACHILLÉE

Appartement de 4 pièces
n° 503 au 5ème étage

Entrée	5,5
Séjour / Cuisine	23,9
Ch. 1	9,8
Ch. 2	12,2
Ch. 3	9,4
SdB / WC	6,1
WC	2,0
Dgt	7,6
SURFACE TOTALE HABITABLE	76,5 m²
Balcon	9,1
Cellier	1,0
SURFACE TOTALE EXTERIEURE	10,1 m²
SURFACE TOTALE PRIVATIVE	86,6 m²

LEGENDE

LL	LAVE-LINGE	CUI	BLOC CUISSON
LV	LAVE-VAISSELLE	F	REFRIGERATEUR
AV	ALLEGE VITREE FIXE	TRI	SELECTIF
OB	OSCILLO-BATTANT	LC	LINEAIRE COMPLEMENT.
GC	GARDE-CORPS	ETEL	ESPACE TECH. ELEC. DU LOGEMENT
ETEL	Deuxième ETEL si pack 2 en 1	BSO	BRISE SOLEIL ORIENTABLE
FAUX-PLAFOND, SOFFITE	Hauteur sous faux-plafond ou soffite indiquée sur plan	CLOISON FUSIBLE	
RETOMBEE DE POUTRE		SECHE-SERVETTE	

Hauteur sous plafond des pièces principales sauf mention particulière : 2.53m

Echelle	0 0,5 1m	Date	16/09/2024	Indice : 0
---------	----------	------	------------	------------

