



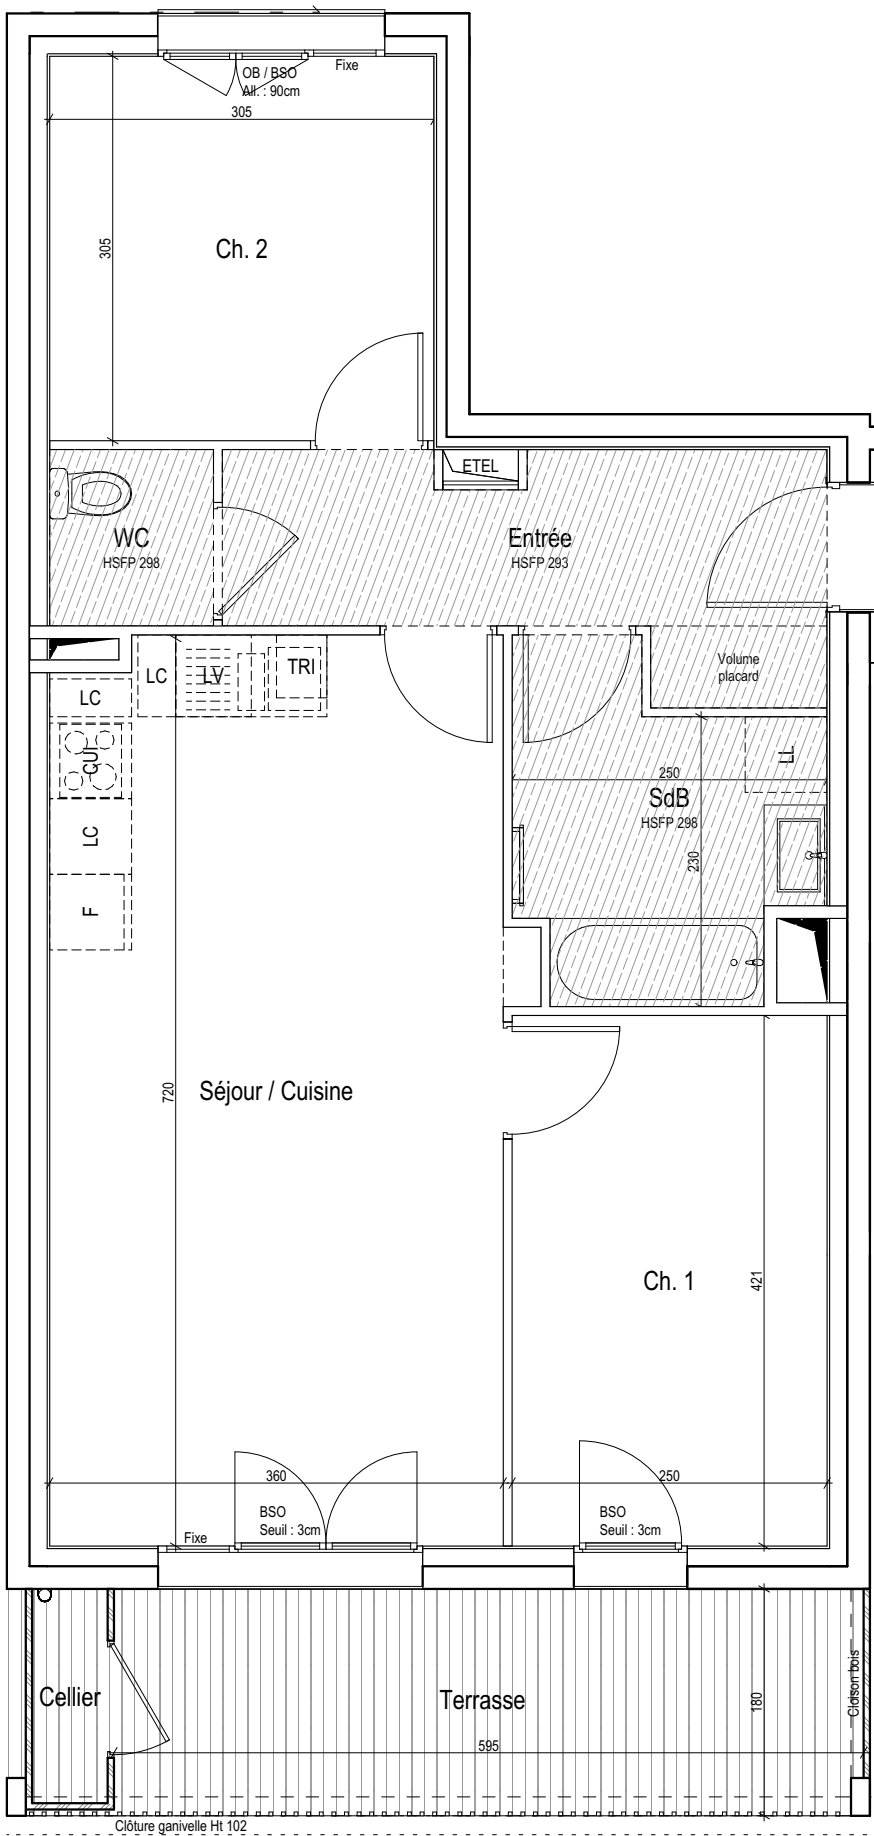

T3 - E-001

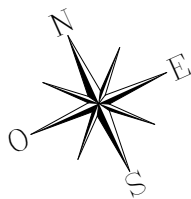

NATURE EN VILLE

Avenue Gabriel Péri
69120 - VAUX-EN-VELIN



ÉRABLE

Appartement de 3 pièces
n° 001 au RDC

Entrée	7,4
Séjour / Cuisine	26,0
Ch. 1	10,5
Ch. 2	9,3
SdB	5,8
WC	1,8
SURFACE TOTALE HABITABLE	60,8 m²
Terrasse	10,4
Cellier	1,0
SURFACE TOTALE EXTERIEURE	11,4 m²
SURFACE TOTALE PRIVATIVE	72,2 m²

LEGENDE

LL	LAVE-LINGE	CUI	BLOC CUISSON
LV	LAVE-VAISSELLE	F	REFRIGERATEUR
AV	ALLEGE VITREE FIXE	TRI	SELECTIF
OB	OSCILLO-BATTANT	LC	LINEAIRE COMPLEMENT.
GC	GARDE-CORPS	ETEL	ESPACE TECH. ELEC. DU LOGEMENT
ETEL	Deuxième ETEL si pack 2 en 1	BSO	BRISE SOLEIL ORIENTABLE
FAUX-PLAFOND, SOFFITE	Hauteur sous faux-plafond ou soffite indiquée sur plan	CLOISON FUSIBLE	
RETOMBEE DE POUTRE		SECHE-SERVIETTE	

Hauteur sous plafond des pièces principales sauf mention particulière : 3.38m

Echelle 0 0.6 1.2m

Date 16/09/2024
Indice : 0

