





Avenue Gabriel Péri
69120 - VAUX-EN-VELIN

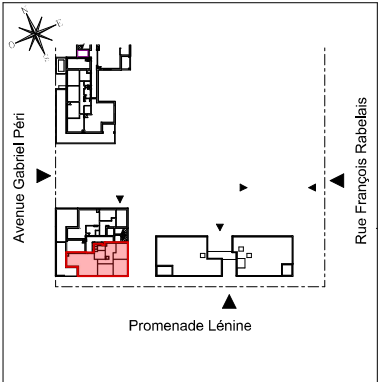

Appartement de 4 pièces
n° 701 au 7ème étage


Entrée	10,3
Séjour / Cuisine	28,0
Ch. 1	11,7
Ch. 2	10,1
Ch. 3	9,2
SdB	4,6
WC	1,8
SURFACE TOTALE HABITABLE	75,7 m²
Terrasse	23,2
SURFACE TOTALE EXTERIEURE	23,2 m²
SURFACE TOTALE PRIVATIVE	98,9 m²

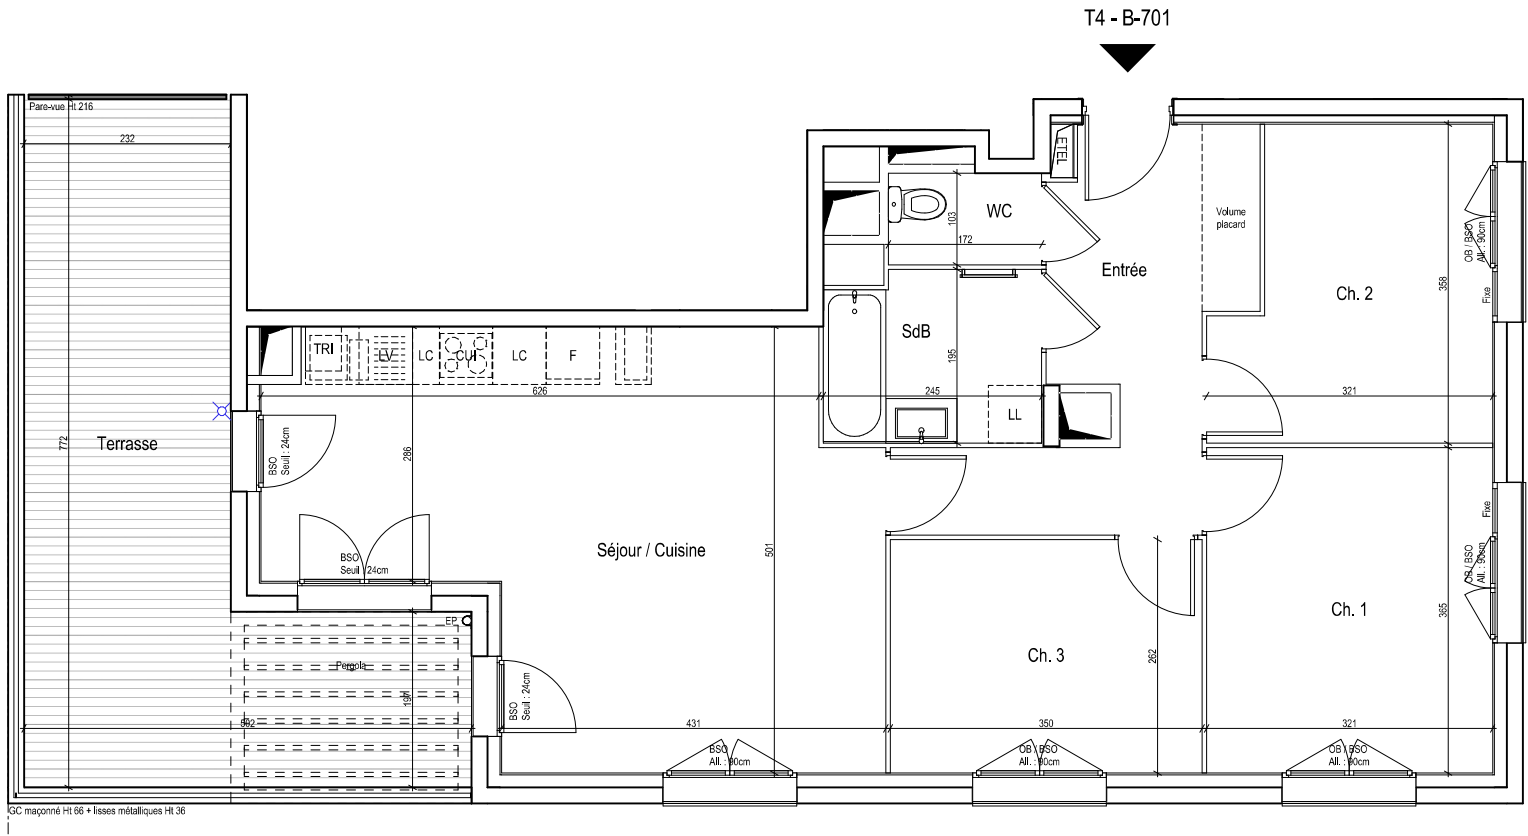

LEGENDE

LL	LAVE-LINGE	CUI	BLOC CUISSON
LV	LAVE-VAISSELLE	FR	REFRIGERATEUR
AV	ALLEE VITREE FIXE	TRI	TRI SELECTIF
OB	OSCILO-BATTANT	LC	LINEAIRE COMPLEMENT.
GC	GARDE-CORPS	ETEL	ESPACE TECH. ELEC. DU LOGEMENT
		BSO	BRISE SOLEIL ORIENTABLE
	ETEL		CLOISON FUSIBLE
	Deuxième ETEL, si page 2 en 1		SECHE-SERVIETTE
	FAUX-PLAFOND, SOFFITE		
	Isolateur sous faux-plafond ou soffite isolateur au plan		
— — —	RETOMBEE DE POUTRE		

Hauteur sous plafond des pièces principales sauf mention particulière : 2,50m

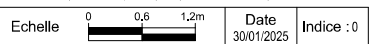

DES MODIFICATIONS SONT SUSCEPTIBLES D'ÊTRE APPORTÉES À CE PLAN EN FONCTION DES BESOINS TECHNIQUES OU RÉGLEMENTAIRES DE LA RÉALISATION, TANT EN CE QUI CONCERNE LES DIMENSIONS LIBRES, QUE L'ÉQUIPEMENT, LES SURFACES, LES HAUTEURS SONT PLAFOND AINSI QUE LES HAUTEURS DE SEUILS OU D'ALLEGES INDICÉES SONT APPROXIMATIVES, LES RETOMBÉES, SOFFITES, FAUX-PLAFONDS, TRAPPES DE VISITES, AINSI QUE L'EMPLACEMENT DES DESCENTES D'EAUX PLUVIALES, DES ÉQUIPEMENTS SANITAIRES NE SONT PAS TOUTES FIGURES OU LE SONT À TITRE INDICATIF. LE MOBILIER ET LES ÉQUIPEMENTS SONT ÉGALEMENT POSITIONNÉS À TITRE INDICATIF.