



PANORAMA PARC

Rue de Valmy
59200 TOURCOING

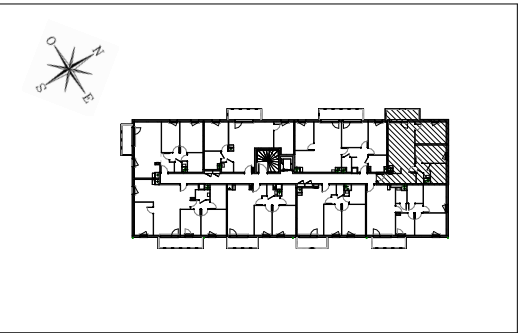

HALL GIZA
Appartement 3 pièces
n°532 au 3e étage

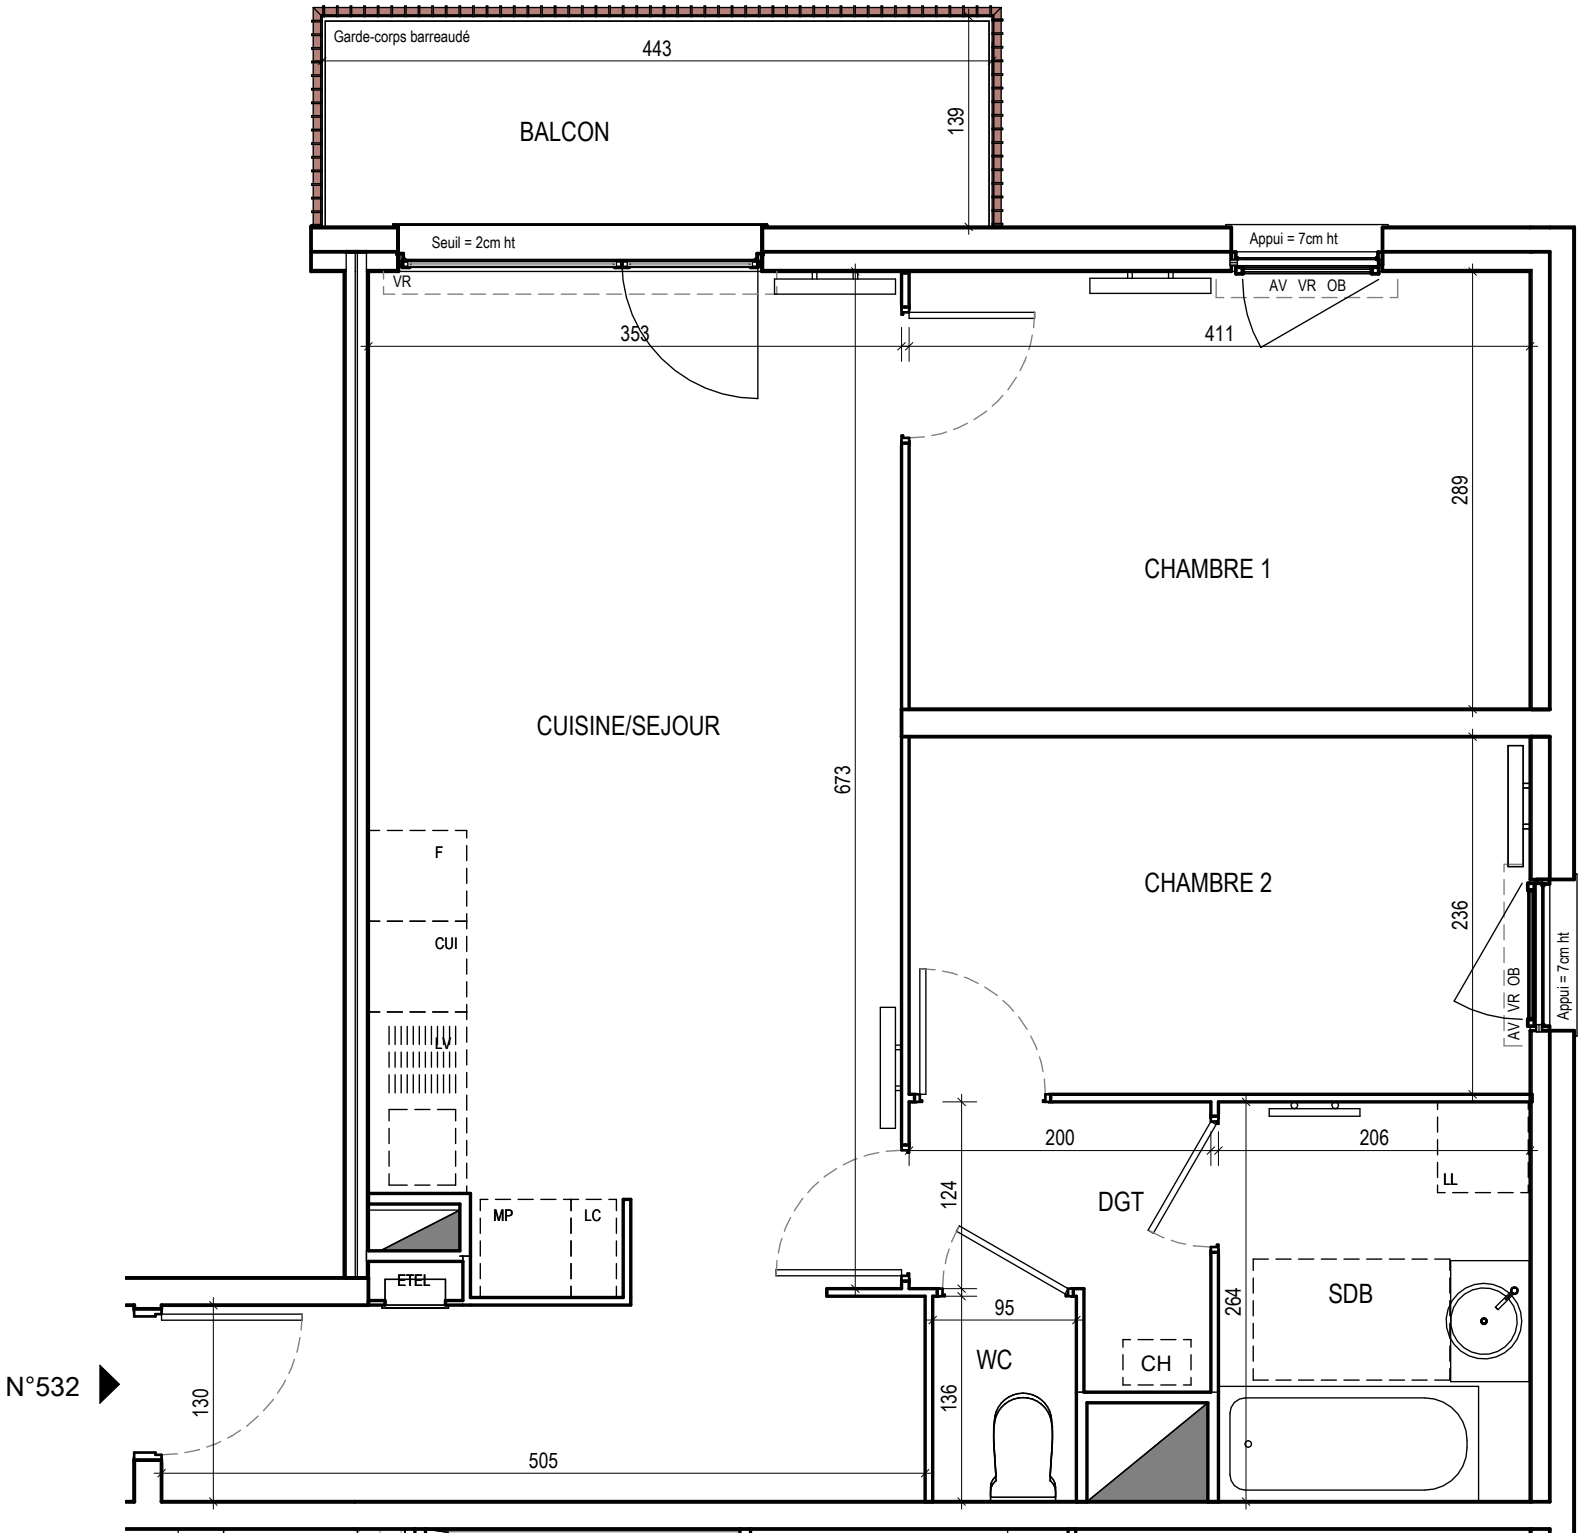

CUISINE / SEJOUR	30,05 m ²
CHAMBRE 1	11,89 m ²
CHAMBRE 2	9,71 m ²
SALLE DE BAIN	5,47 m ²
WC	1,29 m ²
DGT	3,04 m ²
SURFACE TOTALE HABITABLE	61,45 m ²
BALCON	6,17 m ²
SURFACE TOTALE PRIVATIVE	67,62 m ²

LEGENDE

LL	LAVE-LINGE	CUI	BLOC CUISSON
LV	LAVE-VAISSELLE	F	REFRIGERATEUR
MP	MODULE PACK (SI PACK PAV OU PAL ACHETE EN SUPPLEMENT)	LC	LINEAIRE COMPLEMENT. (EXIGENCE NF HABITAT)
CH	CHAUDIERE		LIMITE SUP. DES TRAPPES DE VISITE DES CUISINES <75CM DU SOL FINI
AV	ALLEGE VITREE	VR	VOLET ROULANT
GC	GARDE-CORPS	ETEL	ESPACE TECH. ELEC DU LOGEMENT
	SOFFITE		RADIATEUR
	RETOMBEE DE POUTRE		SECHE-SERV.

Hauteur sous plafond des pièces principales sauf mention particulière : 2.50m

Echelle	0 0,5 1m	Date	Indice :
		10/02/2026	