


ALLURE


RUE HENRI DUNANT
95300 PONTOISE

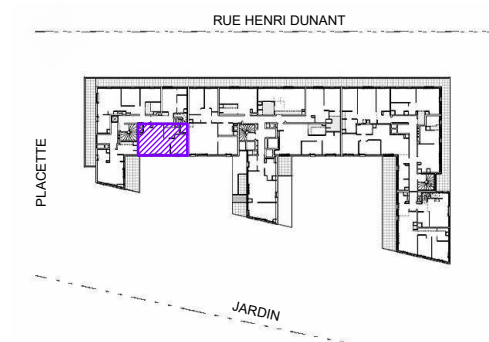

**BATIMENT 1
HALL 3**

Appartement de 2 pièces
n°3503 au R+5

SEJOUR/CUISINE	27.27 m ²
CHAMBRE	10.42 m ²
SALLE D'EAU	6.09 m ²
SURFACE HABITABLE TOTALE	43.78 m ²

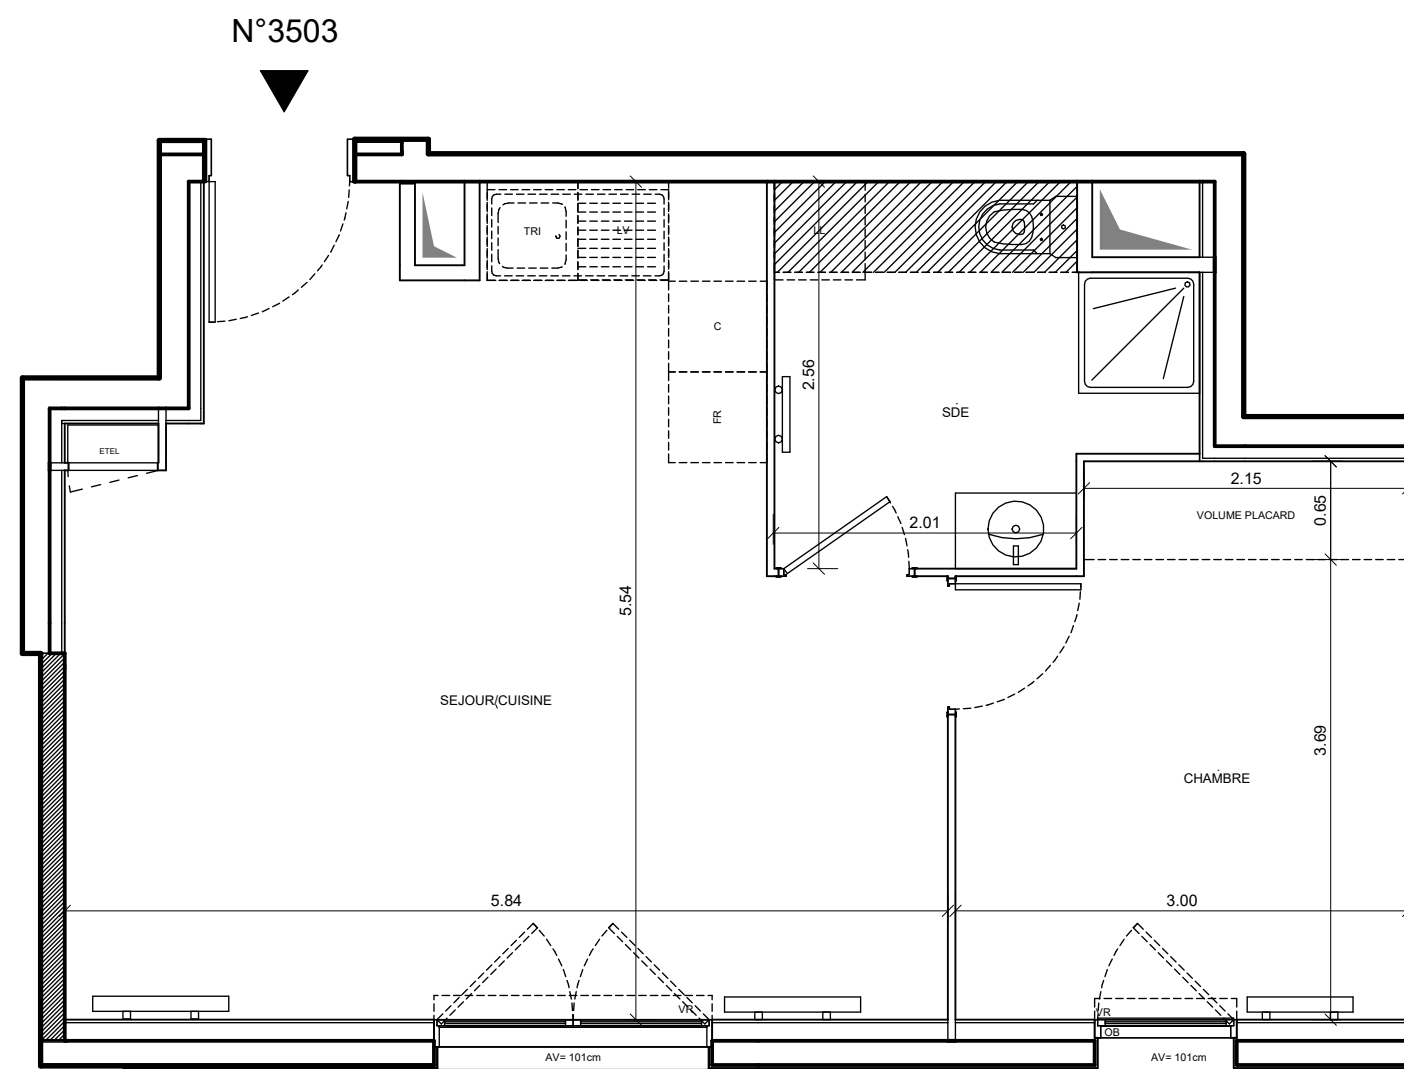

LEGENDE


LL	LAVE-LINGE	C	BLOC CUISSON
LV	LAVE-VAISSELLE	FR	REFRIGERATEUR
TRI	TRI SELECTIF	LC	LINÉAIRE COMPLÉMENT (EXIGENCE NF HABITAT)
MP	MEUBLE PACK		LIMITE SUP. DES TRAPPES DE VISITE DES CUISINES < 75CM DU SOL FINI
AV	ALLEGE VITREE	VR	VOLET ROULANT
GC	GARDE CORPS	ETEL	ESPACE TECH. ELEC DU LOGEMENT
PV	PARE VUE		
S	SEUIL		
OB	OSCILLO-BATTANT		

	SOFFITE		SAD
	RETOMBEE DE CELFRE		RADIATEUR
			SECHE-SERV

UNE MARQUE ALTAREA

DES MODIFICATIONS SONT SUSCEPTIBLES D'ETRE APPORTEES A CE PLAN EN FONCTION DES NECESSITES TECHNIQUES OU REGLEMENTAIRES DE LA REALISATION, TANT EN CE QUI CONCERNE LES DIMENSIONS LIBRES, QUE L'EQUIPEMENT. LES SURFACES, LES HAUTEURS SONT PLAFOND AINSI QUE LES HAUTEURS DE SEUILS OU D'ALLEGES INDIQUEES SONT APPROXIMATIVES. LES RETOMBEEES, SOFFITES, FAUX-PLAFONDS, TRAPPES DE VISITES, AINSI QUE L'EMPLACEMENT DES DESCENTES D'EAUX PLUVIALES, DES EQUIPEMENTS SANITAIRES NE SONT PAS TOUTES FIGURES OU LE SONT A TITRE INDICATIF. LE NOMBRE, LA TAILLE ET L'EMPLACEMENT DES RADIATEURS SONT DONNES A TITRE INDICATIF ET SERONT PRECISES APRES ETUDE THERMIQUE. AUCUN ELEMENT DE CUISINE N'EST FOURNI HORS ACHAT PACK.

Echelle

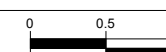

Date	12/06/2025
------	------------

Indice : 0
