


CARRÉ COUBERTIN


AVENUE ALBERT SARRAUT
95190 GOUSSAINVILLE

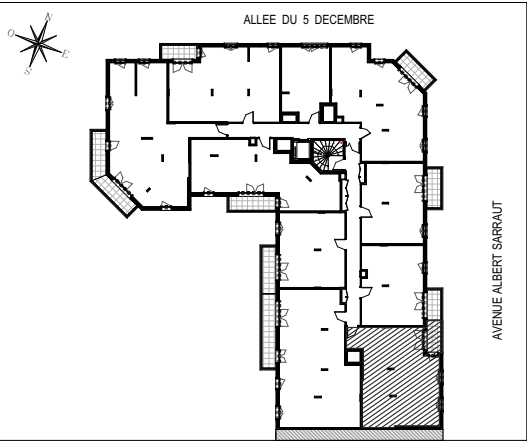

HALL BONNIE

Appartement de 3 pièces
n° B228 au 2ème Étage

Séjour/Cuisine	29,72 m²
Chambre 1	12,19 m²
Chambre 2	10,36 m²
Dgt	3,13 m²
Sdb	5,53 m²
Wc	1,78 m²
SURFACE TOTALE HABITABLE	62,71 m²
Balcon	3,97 m²
SURFACE TOTALE PRIVATIVE	66,68 m²

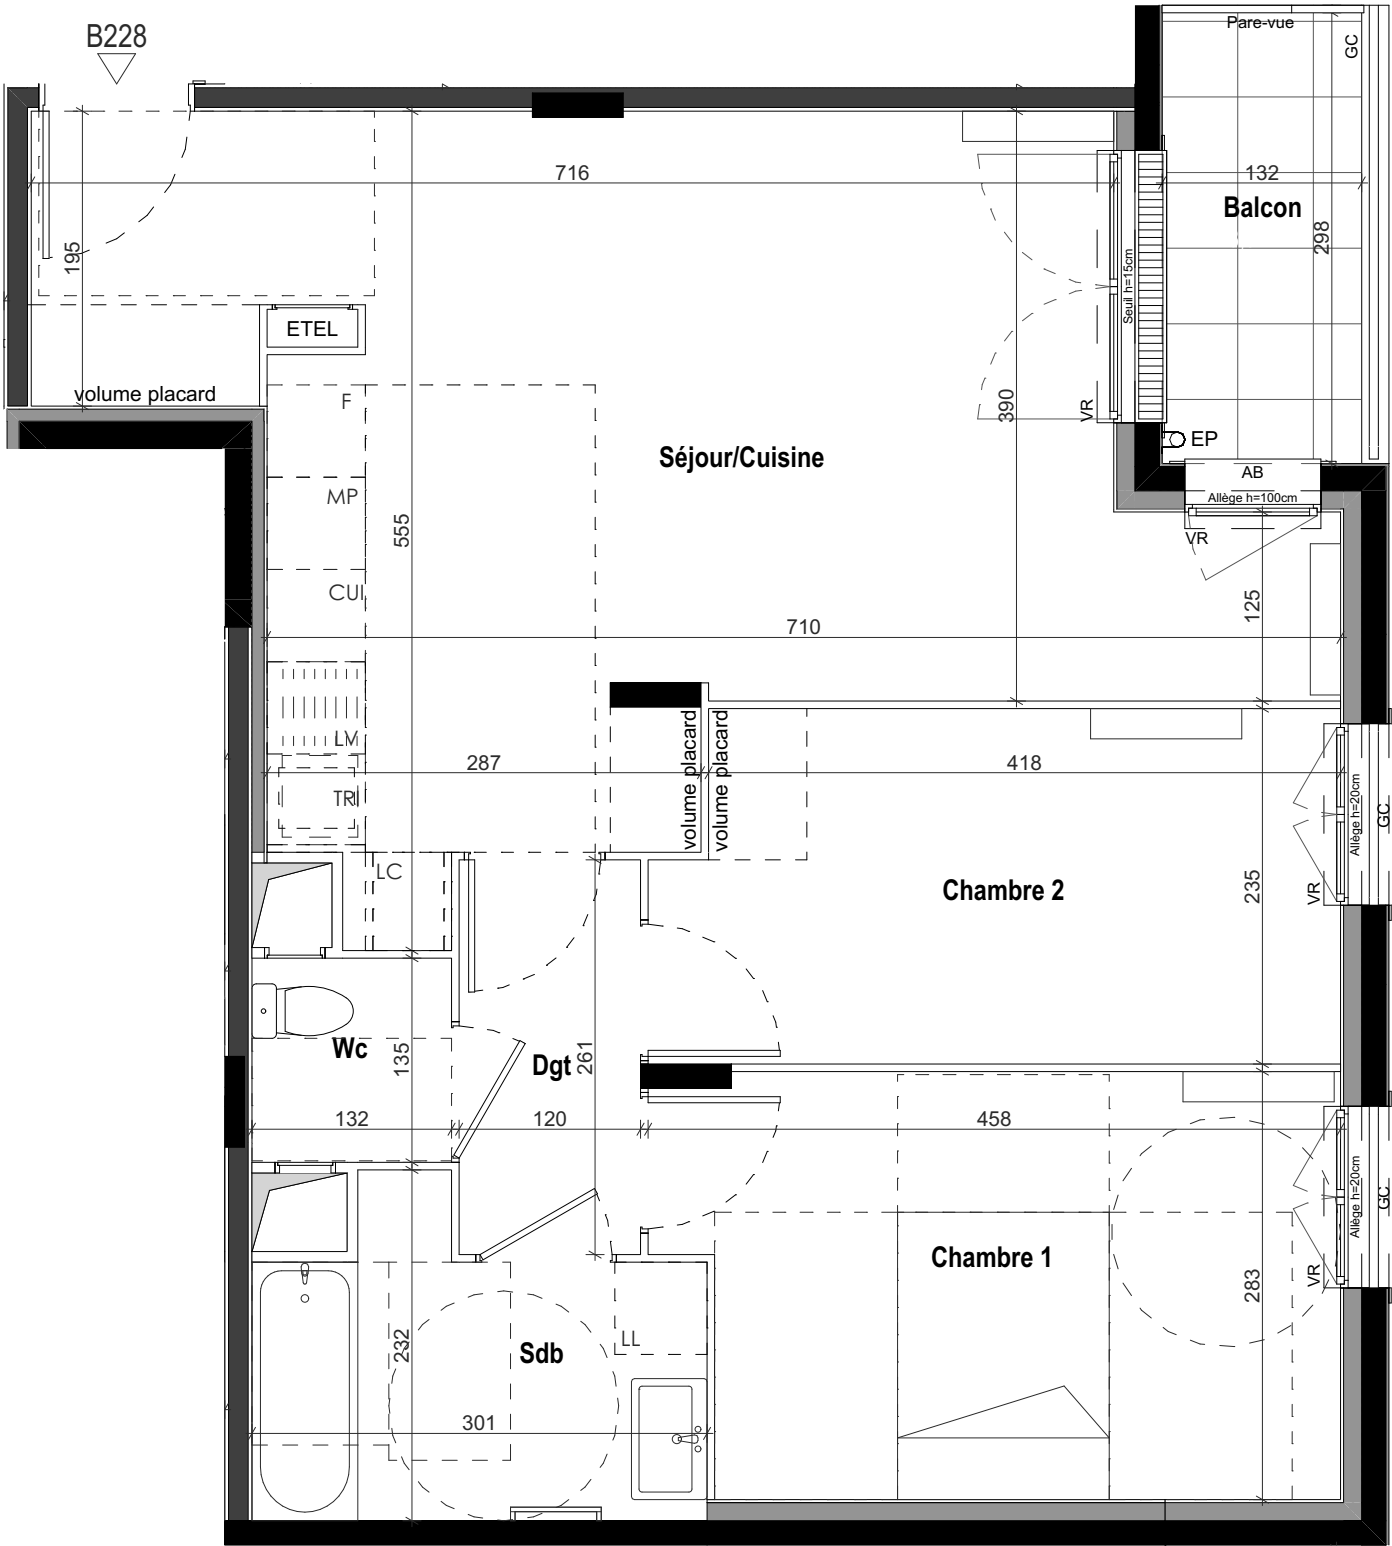

LEGENDE

LL

LAVE-LINGE

LV

LAVE-VAISSELLE

TRI

TRI SELECTIF

MP

MODULE PACK (SI PACK CUISINE ACHETE EN SUPPLEMENT)

AV

ALLEE VITREE

GC

GARDE-CORPS

OB

OSCILLO-BATTANT

CUI

BLOC CUISSON

F

REFRIGERATEUR

LC

LINEAIRE COMPLEMENT. (EXIGENCE NF HABITAT)

VR

VOLET ROULANT

ETEL

ESPACE TECH. ELEC. DU LOGEMENT

SOFFITE

RETOMBEE DE POUTRE

RADIATEUR

SECHE-SERV.

Hauteur sous plafond des pièces principales sauf mention particulière : 2.50 m

Echelle

Date

15/05/2025

Indice : 0

UNE MARQUE ALTAREA

DES MODIFICATIONS SONT SUSCEPTIBLES D'ETRE APPORTEES A CE PLAN EN FONCTION DES NECESSITES TECHNIQUES OU REGLEMENTAIRES DE LA REALISATION, TANT EN CE QUI CONCERNE LES DIMENSIONS LIBRES, QUE L'EQUIPEMENT. LES SURFACES, LES HAUTEURS SOUS PLAFOND AINSI QUE LES HAUTEURS DE SEUILS OU D'ALLEGES INDIQUEES SONT APPROXIMATIVE. LES RETOMBES, SOFFITES, FAUX-PLAFONDS, TRAPPES DE VISITES, AINSI QUE L'EMPLACEMENT DES DESCENTES D'EAUX PLUVIALES, DES EQUIPEMENTS SANITAIRES NE SONT PAS TOUS FIGURES OU LE SONT A TITRE INDICATIF. LE NOMBRE, LA TAILLE ET L'EMPLACEMENT DES RADIATEURS SONT DONNES A TITRE INDICATIF ET SERONT PRECISES APRES ETUDE THERMIQUE. AUCUN ELEMENT DE CUISINE N'EST FOURNI HORS ACHAT PACK.