


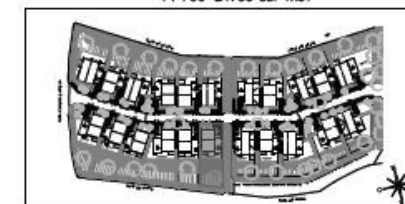

LE HAMEAU FLEURI

Allée des Tilleuls
14160 Dives-sur-Mer



Lot F env. 286 m² Pavillon n°17 T4

ENTREE	4,57
CUISINE	6,75
SEJOUR	27,45
WC 1	4,60
CHAMBRE 1	15,35
CHAMBRE 2	9,30
CHAMBRE 3	9,44
PALIER	3,30
SDB	2,92
WC 2	1,30

84,98 m²

ABRUVANGEMENT	4,01
CARPORT	16,58
TERRASSE	6,00
TERRAIN PLAT	27,61
TERRAIN EN PENTE	153,67

207,87 m²

LEGENDE


LL	LAVE-LINGE		SOFFITE
LV	LAVE-VAISSELLE		UNITE EXTERIEURE
CUI	BLOC CUISSON		TALUS PLANTÉ
F	REFRIGERATEUR		STATIONNEMENT
VR	VOILET ROULANT		EN PENTE
ETEL	ESPACE TECH. ELEC		--- LIMITE DE PROPRIÉTÉ
MT	MURET TECHNIQUE		

Hauteur sous plafond des pièces principales sauf mention particulière : 2,50 m

Echelle : 1:150, 1:100

Date
15/01/2025

Indice : 0

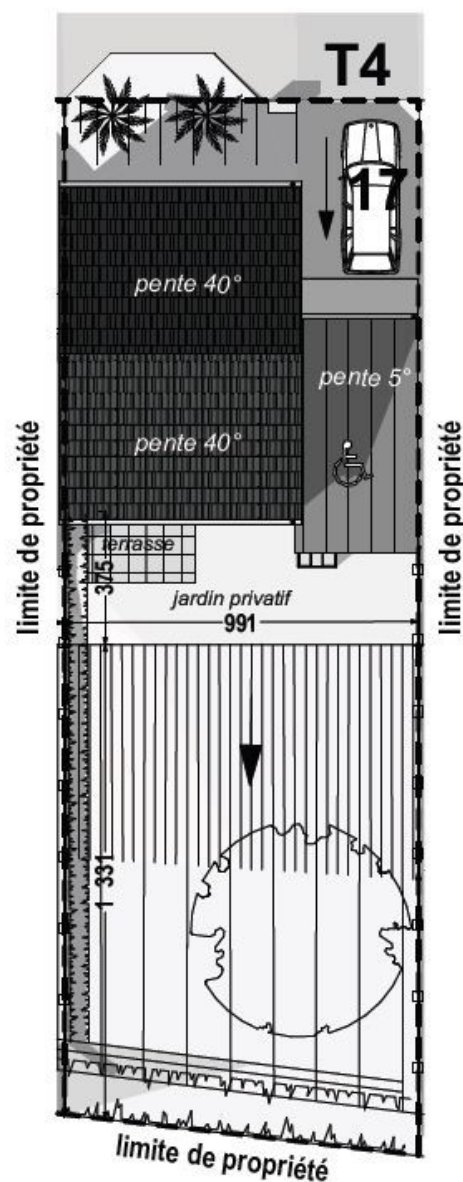

limite de propriété

limite de propriété

limite de propriété

limite de propriété

FACADE SUR RUE

FACADE SUR JARDIN

DES MODIFICATIONS SONT SUSCEPTIBLES D'ÊTRE APPORTÉES À CE PLAN EN FONCTION DES NÉCESSITÉS TECHNIQUES OU RÉGLEMENTAIRES DE LA RÉALISATION, TANT EN CE QUI CONCERNE LES DIMENSIONS LIBRES QUE L'ÉQUIPEMENT. LES SURFACES, LES HAUTEURS SOUS PLAFOND AINSI QUE LES HAUTEURS DE SEULS OU ALLÈGES INDICQUÉS SONT APPROXIMATIVES. LES RESTOUMÈS, SOFFITES, FAUX-PLAFONDS, TRAPPES DE VISITES, AINSI QUE L'EMPLACEMENT DES DESCENTEURS D'EAU PLUVIALES, DES ÉQUIPEMENTS SANITAIRES NE SONT PAS TOUS FIGURÉS OU LE SONT À TITRE INDICATIF. LE NOMBRE, LA TAILLE ET L'EMPLACEMENT DES RADIATEURS SONT DONNÉS À TITRE INDICATIF ET SERONT PRÉCISÉS APRÈS ÉTUDE THERMIQUE. AUCUN ÉLÉMENT DE CUISINE N'EST FOURNI HORS ACHAT PACK. LA SURFACE ET LES COTES DES JARDINS PRIVATIFS SONT DONNÉES À TITRE INDICATIF, NOTAMMENT DANS LE CAS DE JARDIN NON PLAT, ET POUVANT PRÉSENTER DES DÉRIVÉS, DES TALUS OU D'AUTRES OUVRAGES SERVANT AU MODÈLE DU TERRAIN. PLANS RÉALISÉS SUR LA BASE DE PLANS EN PAYSAGE.