


LE CLOS DU CHEVAL BLANC

Rue Roquépine - 14430 - DOZULE



HALL EPONA
Appartement de 3 Pièces
n° 115 au 1ER ETAGE

ENTREE	5,97	m²
SEJOUR / CUISINE	24,35	m²
CHAMBRE 1	12,7	m²
CHAMBRE 2	9,05	m²
SALLE DE BAIN	5,17	m²
WC	2,2	m²
SURFACE TOTALE HABITABLE	59,44	m²
BALCON	5,73	m²
SURFACE TOTALE PRIVATIVE	65,17	m²

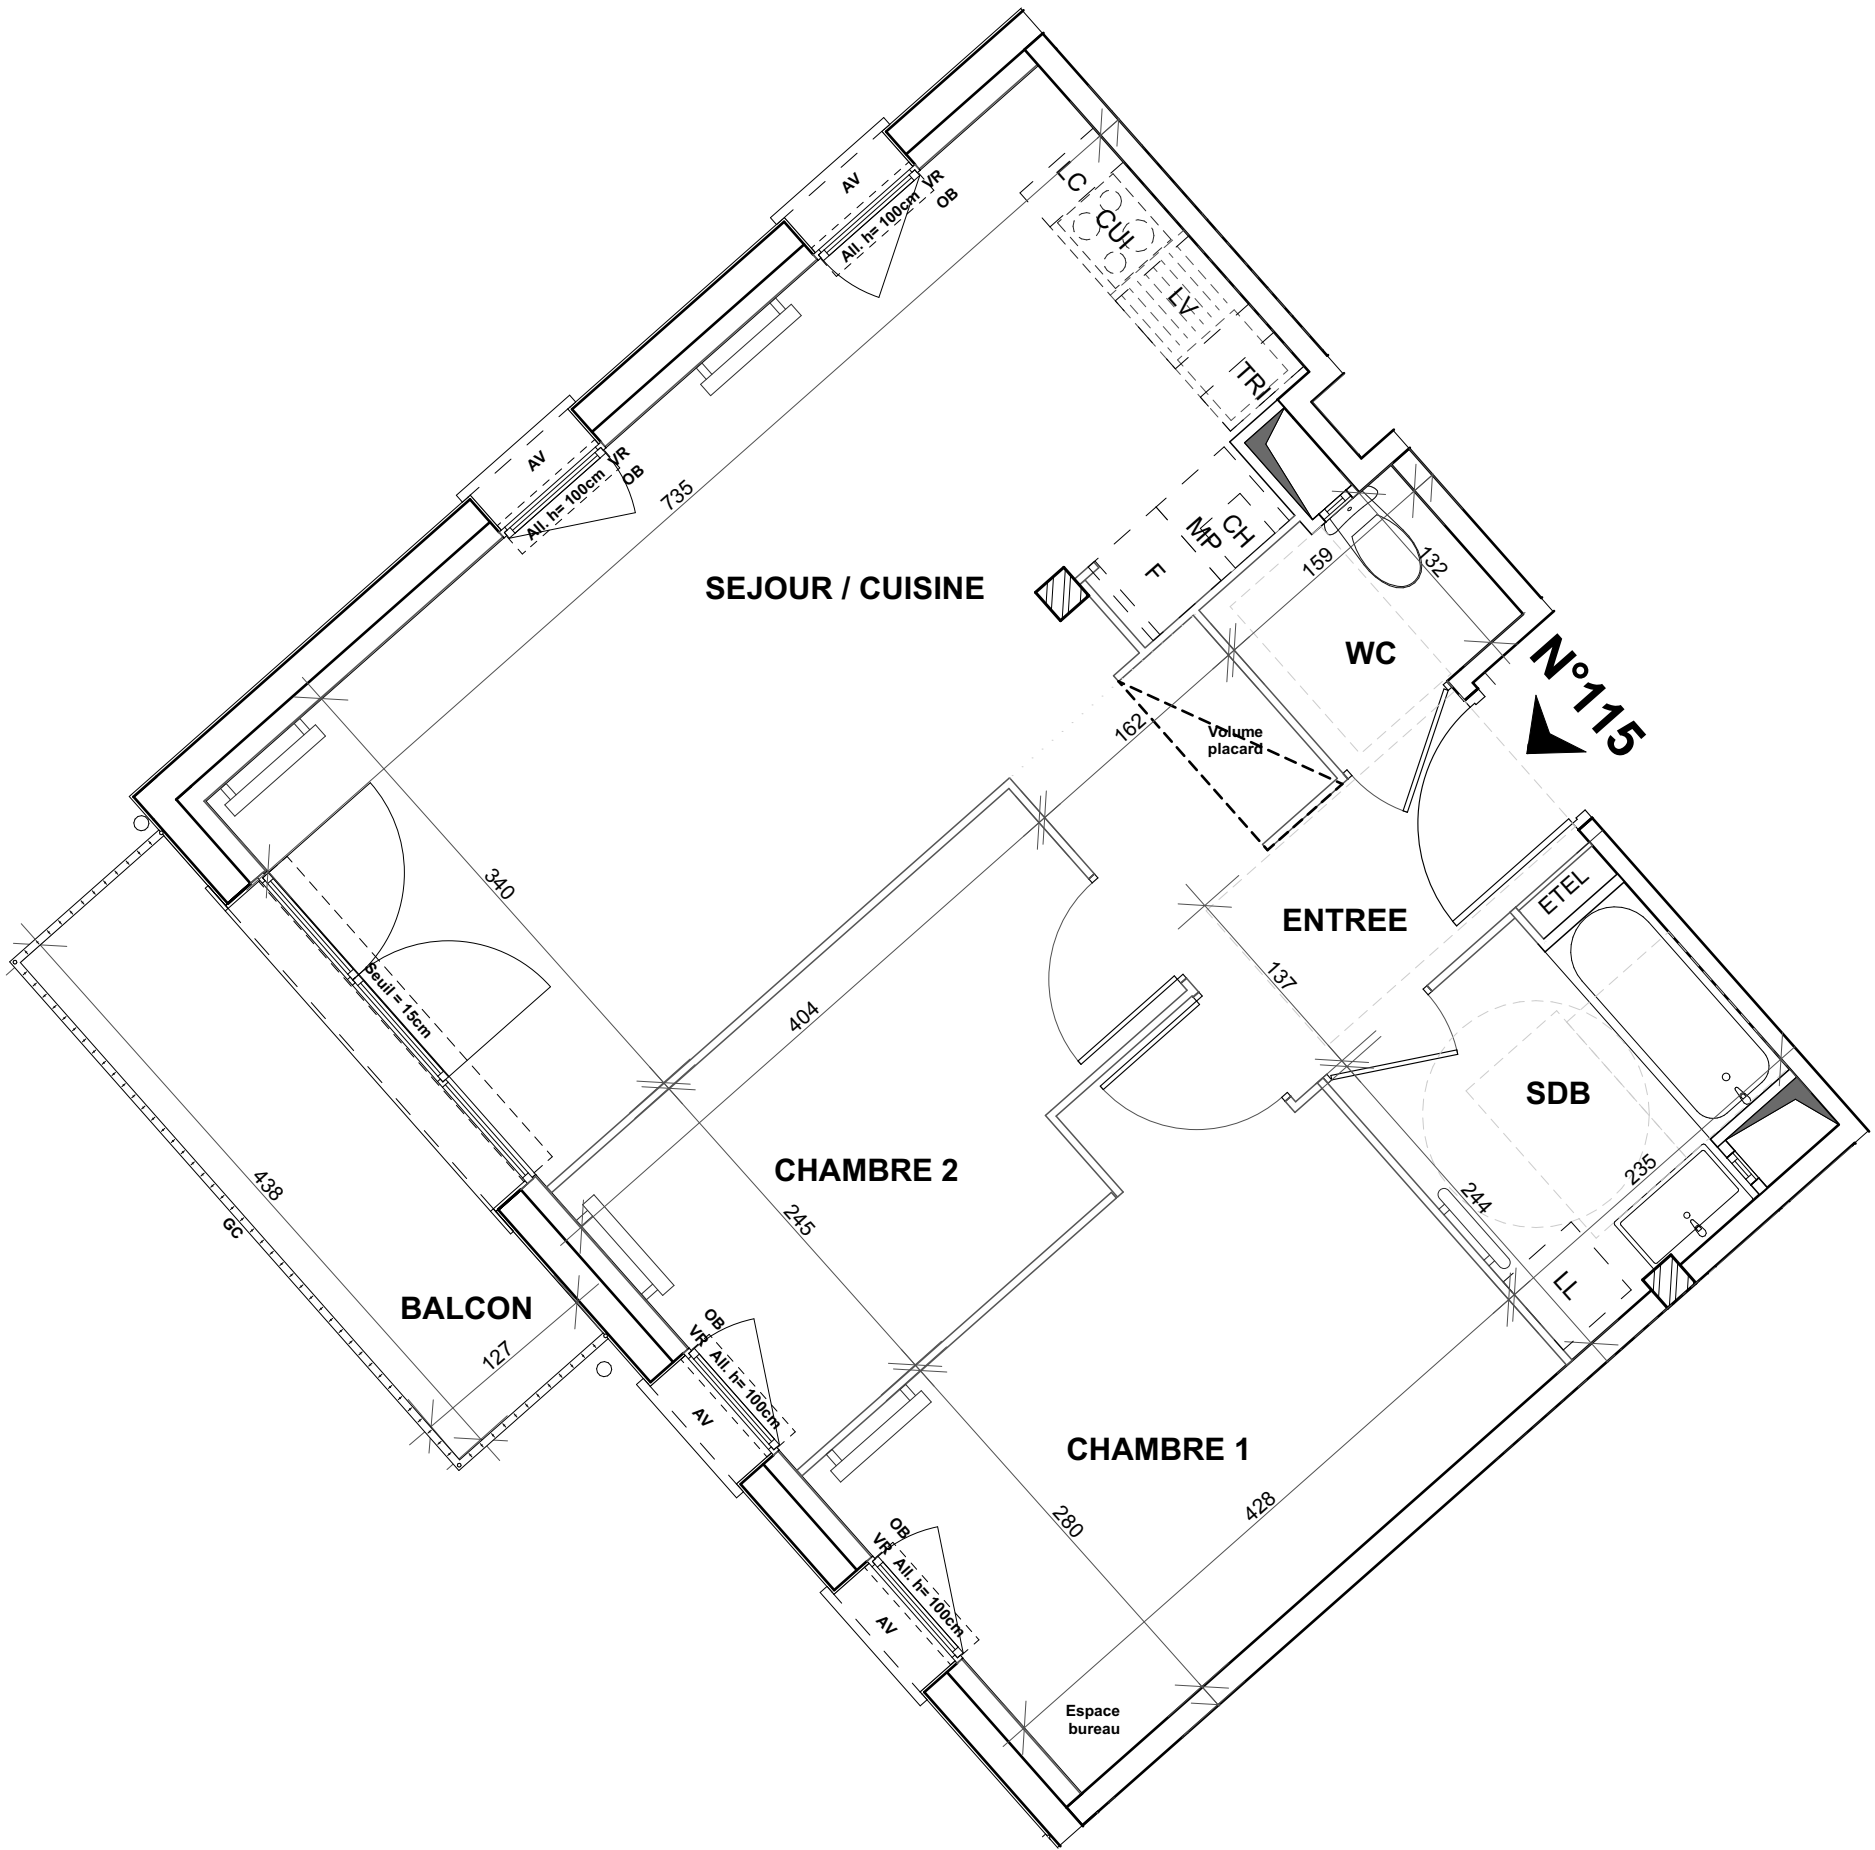

PROVISOIRE

LEGENDE		CH	CHAUDIERE
OB	OSCILLO-BATTANTS	CUI	BLOC CUISSON
LL	LAVE LINGE	F	REFREGIRATEUR
LV	LAVE-VAISSELLE	LC	LINEAIRE COMPLEMENT. (EXIGENCE NF HABITAT)
TRI	TRI SELECTIF		LIMITE SUP. DES TRAPPES DE VISITE DES CUISINES <75CM DU SOL FINI
MP	Module PACK (SI PACK PAV OU PALACHETE EN SUPPLEMENT °	VR	VOLET ROULANT
— —	RETOMBEE DE POUTRE	ETEL	ESPACE TECH. ELEC. DU LOGEMENT
AV	ALLEGE VITREE		RADIATEUR
GC	GARDE-CORPS		SECHE SERVIETTE
	SOFFITE		

Hauteur sous plafond des pièces principales sauf mention particulière: 2.50m

Echelle	0	0.5	1m	Date	23/04/2025	Indice	0

DES MODIFICATIONS SONT SUSCEPTIBLES D'ETRE APPORTEES A CE PLAN EN FONCTION DES NECESSITES TECHNIQUES OU REGLEMENTAIRES DE LA REALISATION, TANT EN CE QUI CONCERNE LES DIMENSIONSS LIBRES, QUE L'EQUIPEMENT, LES SURFACES, LES HAUTEURS SOUS PLAFOND AINSI QUE LES HAUTEURS DE SEUILS OU D'ALLEGES INDIQUEES SONT APPROXIMATIVES, LES RETOMBES, SOFFITES, FAUX-PLAFONDS, TRAPPES DE VISITE, AINSI QUE L'EMPLACEMENT DES DESCENTES D'EAUX PLUVIALES, DES EQUIPEMENTS SANITAIRES NE SONT PAS TOUS FIGURES OU LE SONT A TITRE INDICATIF, LE NOMBRE, LA TAILLE ET L'EMPLACEMENT DES RADIATEURS SONT DONNES A TITRE INDICATIF ET SERONT PRECISES APRES ETUDE THERMIQUE. AUCUN ELEMENT DE CUISINE N'EST FOURNI HORS ACHAT PACK.

