




147 AVENUE DES ETATS -UNIS
31 200 TOULOUSE

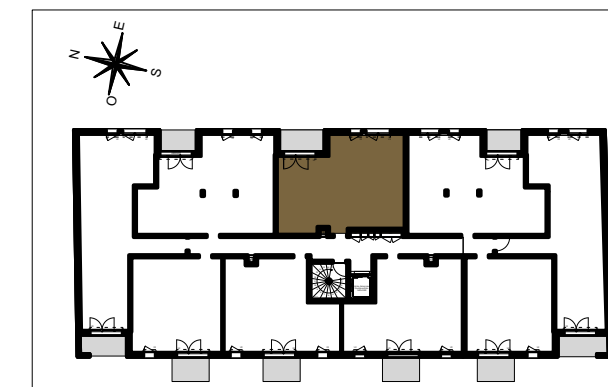

HALL A
Appartement de 3 pièces
n° A 405 au 4 eme étage

SEJOUR / CUSINE	20,28
CHAMBRE 1	11,54
CHAMBRE 2 + PLACARD	9,64
ENTREE + PLACARD	7,22
SALLE DE BAINS + PLACARD	5,27
WC	1,94
SURFACE TOTALE HABITABLE	55,89
BALCON	5,11
SURFACE TOTALE PRIVATIVE	61,00

LL	LAVE-LINGE	CUI	BLOC CUISSON
LV	LAVE-VAISSELLE	F	REFRIGERATEUR
TRI	TRI SELECTIF	LC	LINAIRE COMPLEMENT (EXIGENCE NF HABITAT)
MP	MODULE PACK (SI PACK CUISINE ACHETE EN SUPPLEMENT)		LIMITE SUP. DES TRAPPES D VISITE DES CUISINES < 75CM D SOL FINI
AV	ALLEGE VITREE	VR	VOLET ROULANT
GC	GARDE-CORPS	ETEL	ESPACE TECH. ELEC DU LOGEMENT


SOFFITE

RADIATEUR

SECHE-SERV

Hauteur sous plafond des pièces principales sauf mention particulière : .

Echelle	0 0.5 1m	Date	Indice :
		31/03/2025	

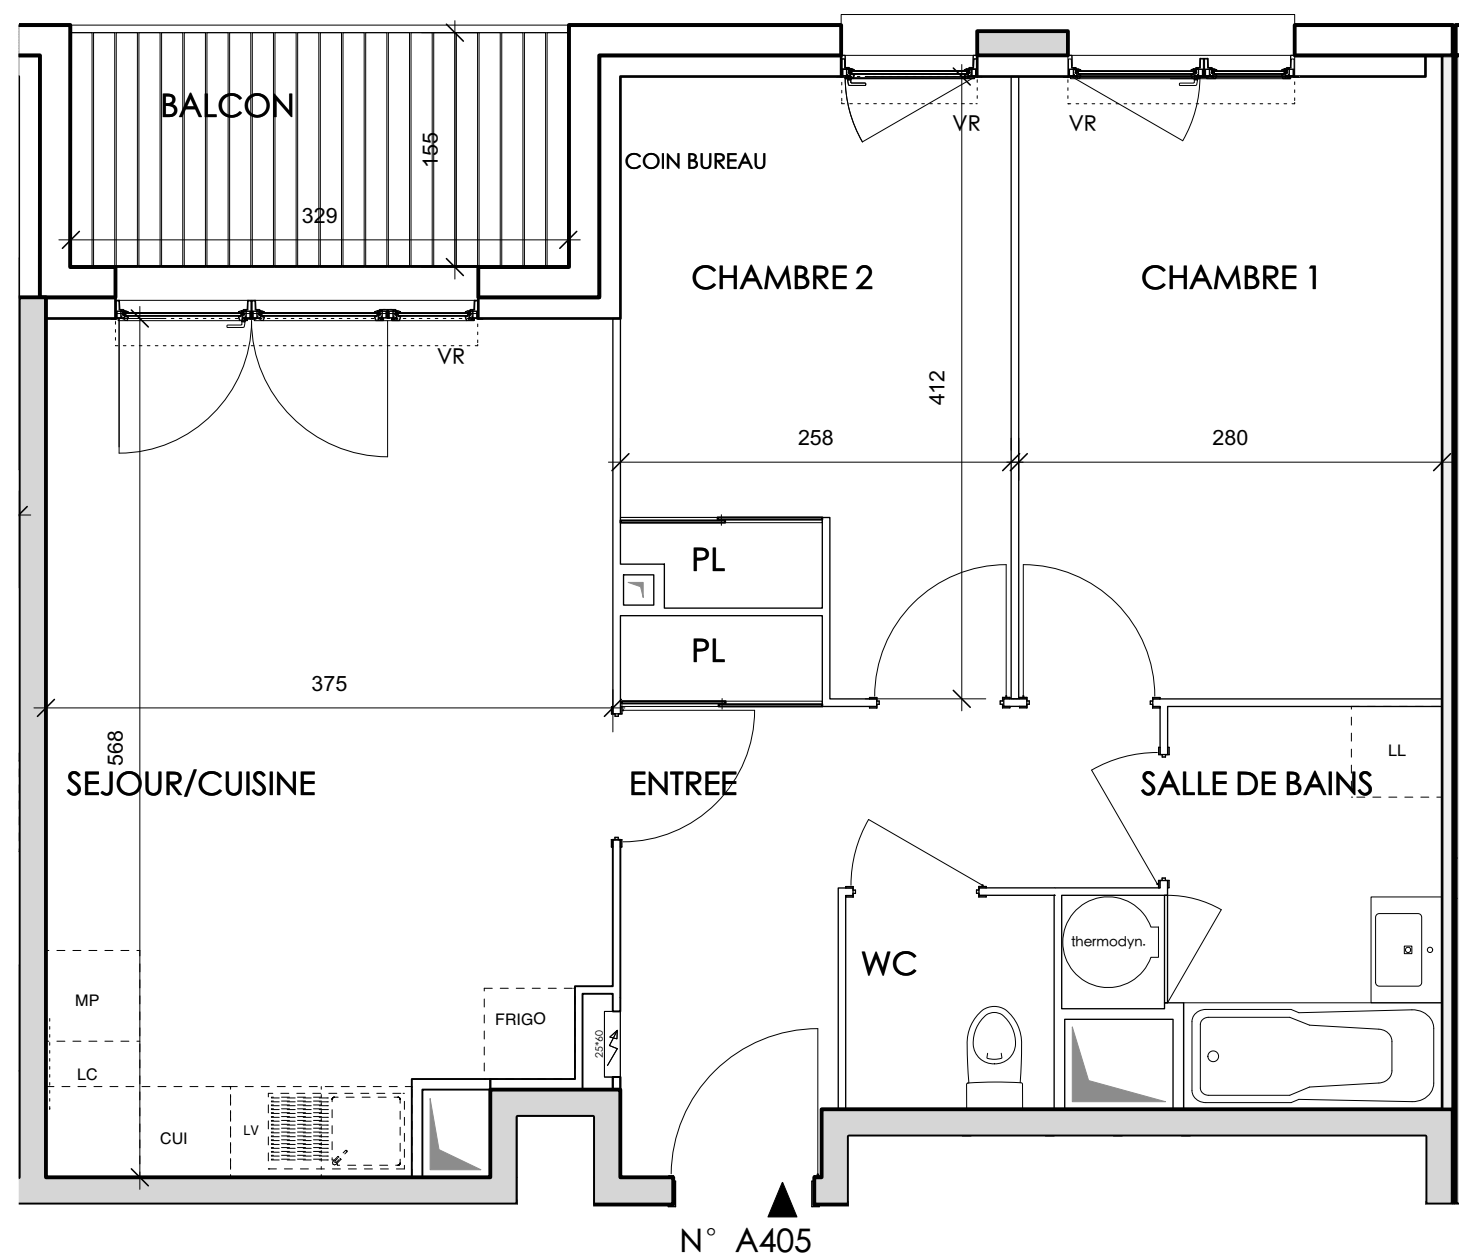

DES MODIFICATIONS SONT SUSCEPTIBLES D'ETRE APPORTEES A CE PLAN EN FONCTION DES NECESSITES TECHNIQUES OU REGLEMENTAIRES DE LA REALISATION, TANT EN CE QUI CONCERNE LES DIMENSIONS LIBRES, QUE L'EQUIPEMENT. LES SURFACES, LES HAUTEURS, SOUS PLAFOND AINSI QUE LES HAUTEURS DE SEUILS OU D'ALLEGES INDIQUEES SONT APPROXIMATIVES. LES RETOMBEEES, SOFFITES, FAUX-PLAFONDS, TRAPPES DE VISITES, AINSI QUE L'EMPLACEMENT DES DESCENTES D'EAUX PLUVIALES, DES EQUIPEMENTS SANITAIRES NE SONT PAS TOUS FIGURES OU LE SONT A TITRE INDICATIF. LE NOMBRE, LA TAILLE ET L'EMPLACEMENT DES RADIATEURS SONT DONNES A TITRE INDICATIF ET SERONT PRECISES APRES ETUDE THERMIQUE. AUCUN ELEMENT DE CUISINE N'EST FOURNI HORS ACHAT PACK.

