


PROMENADE CAMPUS

61, AVENUE DU PRESIDENT WILSON
94230 - CACHAN

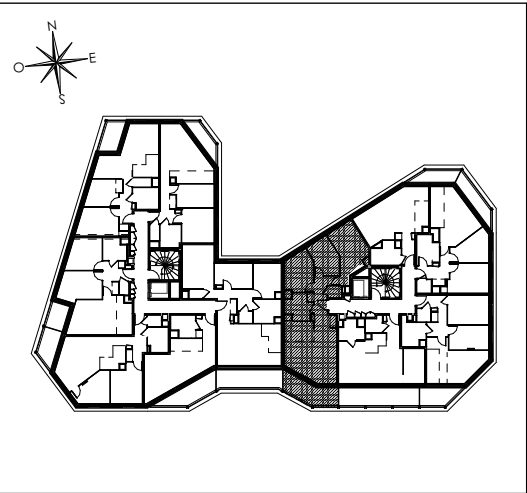

HALL SILENE



Appartement de 4 pièces
n° 245 au 4ème étage

ENTREE	9,52 m²
SEJOUR / CUISINE	27,38 m²
CHAMBRE 1	13,92 m²
CHAMBRE 2	9,07 m²
CHAMBRE 3	10,53 m²
SALLE DE BAINS	6,15 m²
WC	1,60 m²
SURFACE TOTALE HABITABLE	78,17 m²
BALCON 1	11,07 m²
SURFACE TOTALE PRIVATIVE	89,24 m²

LEGENDE			
LL	LAVE-LINGE	CUI	BLOC CUISSON
LV	LAVE-VAISSELLE	F	REFRIGERATEUR
TRI	TRI SELECTIF	LC	LINEAIRE COMPLEMENT.
MP	MODULE PACK (SI PACK CUISINE ACHETE EN SUPPLEMENT)		(EXIGENCE NF HABITAT)
AV	ALLEGE VITREE		LIMITE SUP. DES TRAPPES DE VISITE
GC	GARDE-CORPS	VR	VOLET ROULANT
OB	OSCILLO-BATTANT	ETEL	ESPACE TECH. ELEC. DU LOGEMENT
			RETOMBEE DE POUTRE
			RADIATEUR
			SECHE-SERV.

Hauteur sous plafond des pièces principales sauf mention particulière : 2.50 m

Echelle	0 0,5 1m	Date	14/01/2026	Indice : 3
---------	----------	------	------------	------------

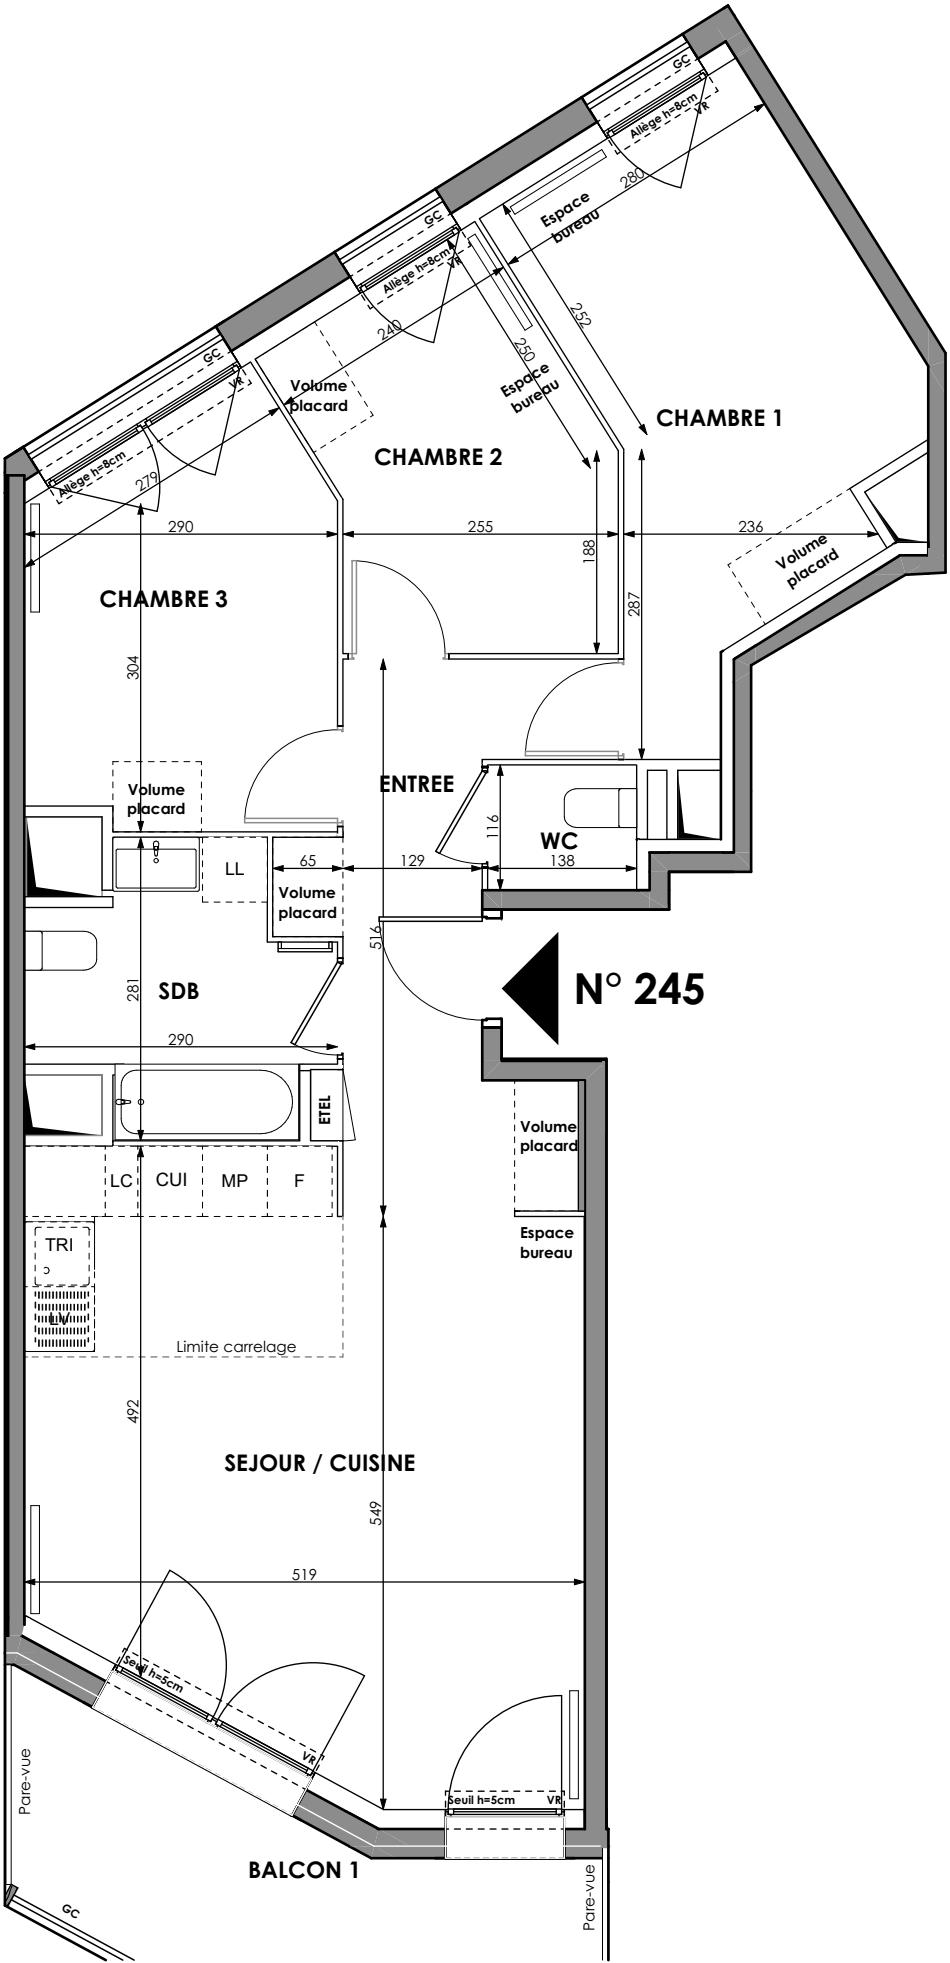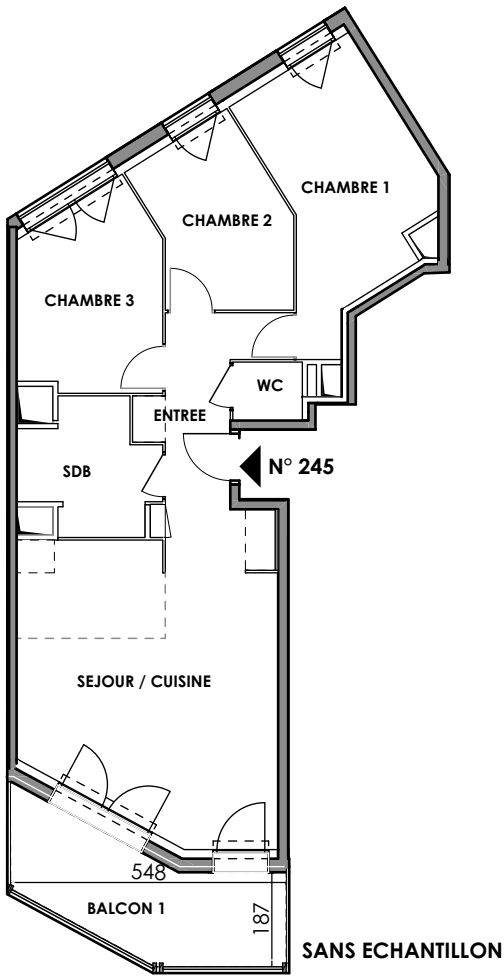

DES MODIFICATIONS SONT SUSCEPTIBLES D'ETRE APPORTEES A CE PLAN EN FONCTION DES NECESSITES TECHNIQUES OU REGLEMENTAIRES DE LA REALISATION, TANT EN CE QUI CONCERNE LES DIMENSIONS LIBRES, QUE L'EQUIPEMENT. LES SURFACES, LES HAUTEURS SOUS PLAFOND AINSI QUE LES HAUTEURS DE SEUILS OU D'ALLEGES INDIQUEES SONT APPROXIMATIVES. LES RETOMBÉES, SOFFITES, FAUX-PLAFONDS, TRAPPES DE VISITES, AINSI QUE L'EMPLACEMENT DES DESCENTES D'EAUX PLUVIALES, DES EQUIPEMENTS SANITAIRES NE SONT PAS TOUS FIGURES OU LE SONT A TITRE INDICATIF. LE NOMBRE, LA TAILLE ET L'EMPLACEMENT DES RADIATEURS SONT DONNES A TITRE INDICATIF ET SERONT PRECISES APRES ETUDE THERMIQUE. AUCUN ELEMENT DE CUISINE N'EST FOURNI HORS ACHAT PACK.