


JARDINS DU LARGE


av.Léon Blum
69275 - Commune de Décines-Charpieu

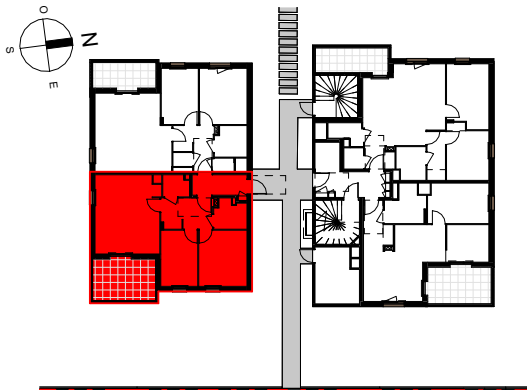

HALL C

Appartement de 3 pièces
n° C01 au rez de chaussée

SÉJOUR/CUISINE	22.18 m ²
WC	2.45 m ²
ENTRÉE	6.97 m ²
CHAMBRE 2	9.05 m ²
CHAMBRE 1	11.83 m ²
SDB	3.91 m ²
SURFACE TOTALE HABITABLE	56.39 m ²
TERRASSE	11.43 m ²
SURFACE TOTALE PRIVATIVE	67.82 m ²

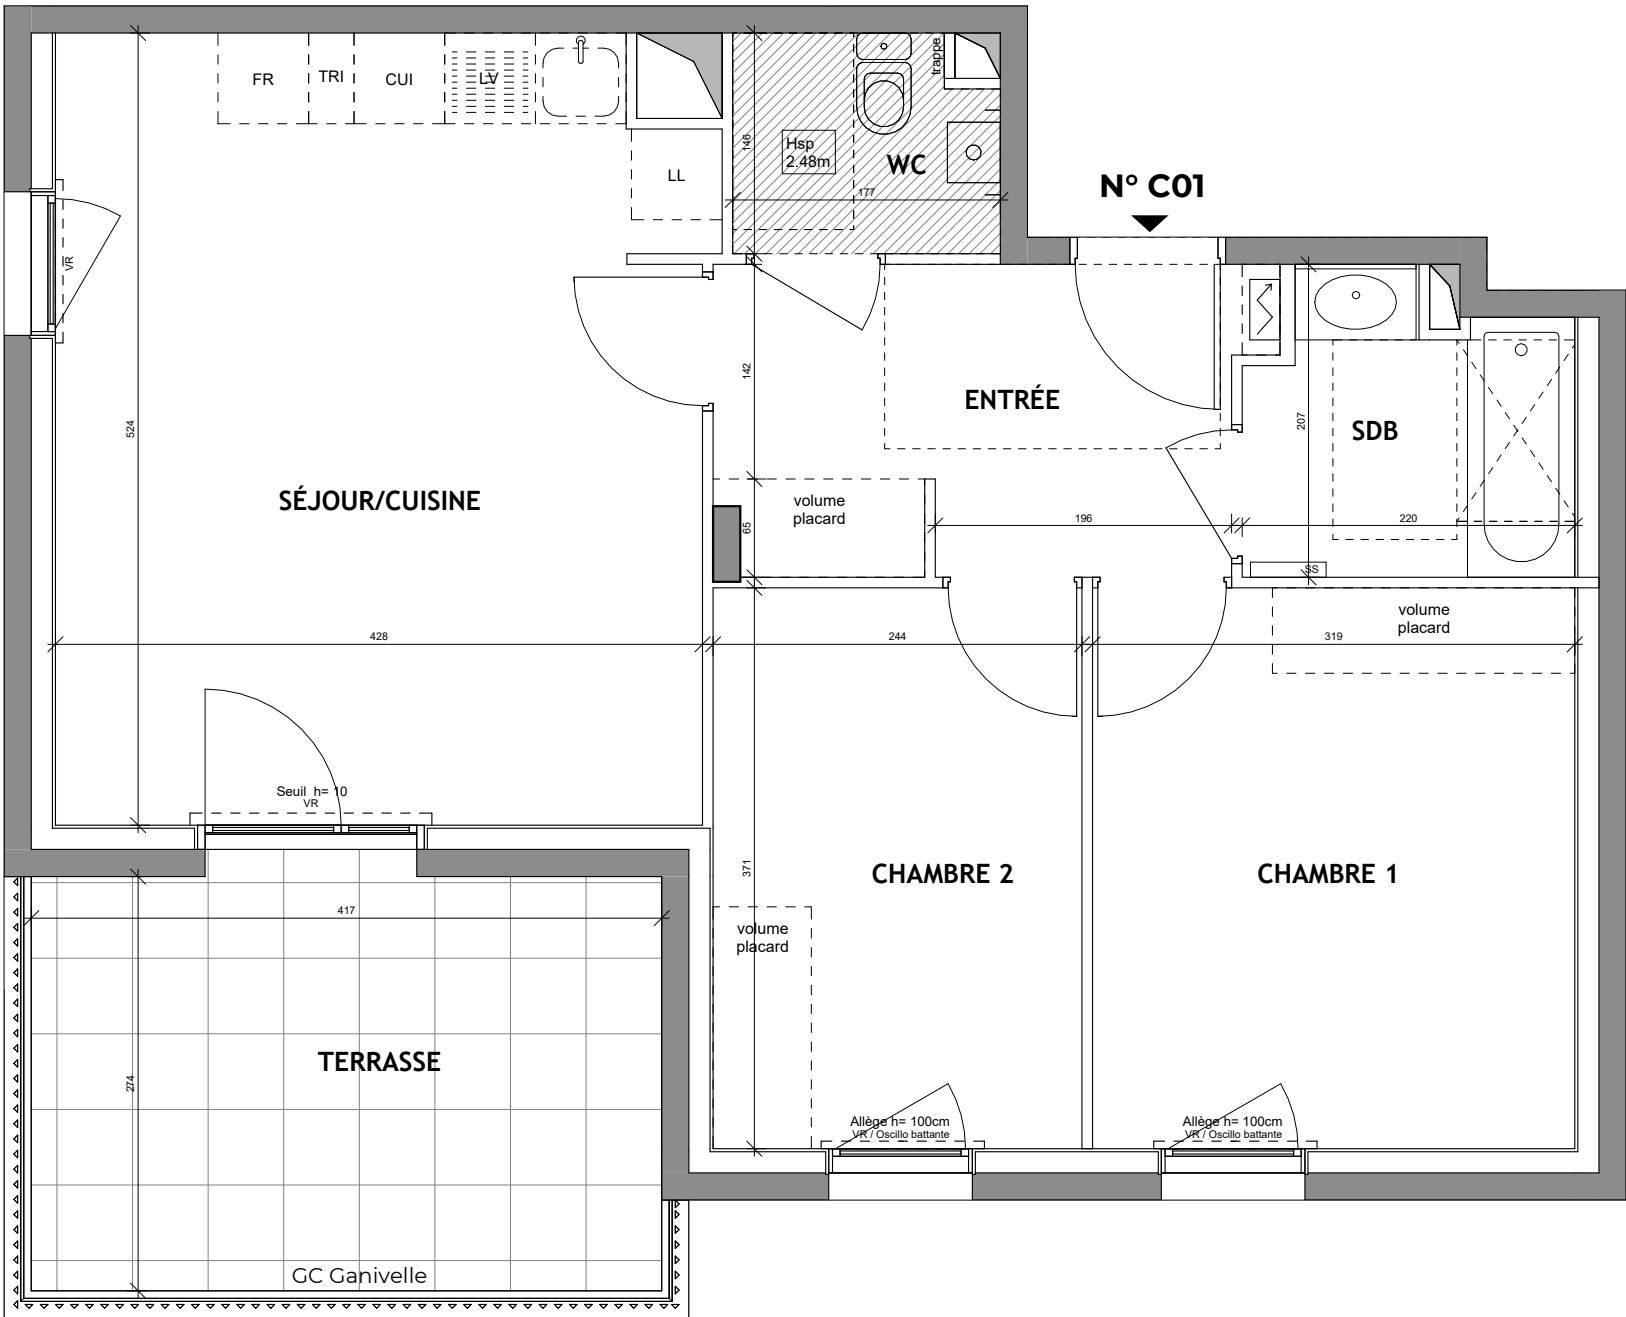

LEGENDE			
LL	LAVE-LINGE	VO	VERRE OPALESCENT
LV	LAVE-VAISSELLE	CUI	BLOC CUISSON
TRI	TRI SELECTIF	F	REFRIGERATEUR
MP	MODULE PACK (S) PACK CUISINE ACHETE EN SUPPLEMENT)	LC	LINEAIRE COMPLEMENT (EXIGENCE NF HABITAT)
NIBE	POMPE A CHALEUR	VR	VOLET ROULANT
AV	ALLEE VITREE	BSO	BRISE SOLEIL ORIENTABLE
GC	GARDE-CORPS	ETEL	ESPACE TECH. ELEC. DU LOGEMENT
OB	OSCILLO-BATTANT		CHAUDIERE GAZ
	SOFFITE		RADIATEUR
	RETOMBEE DE POUTRE		SECHE-SERV

Hauteur sous plafond des pièces principales sauf mention particulière : 2.90 m

ECHELLE:	0 0.5 1	23/07/2025	Indice: 0
----------	---------	------------	-----------