

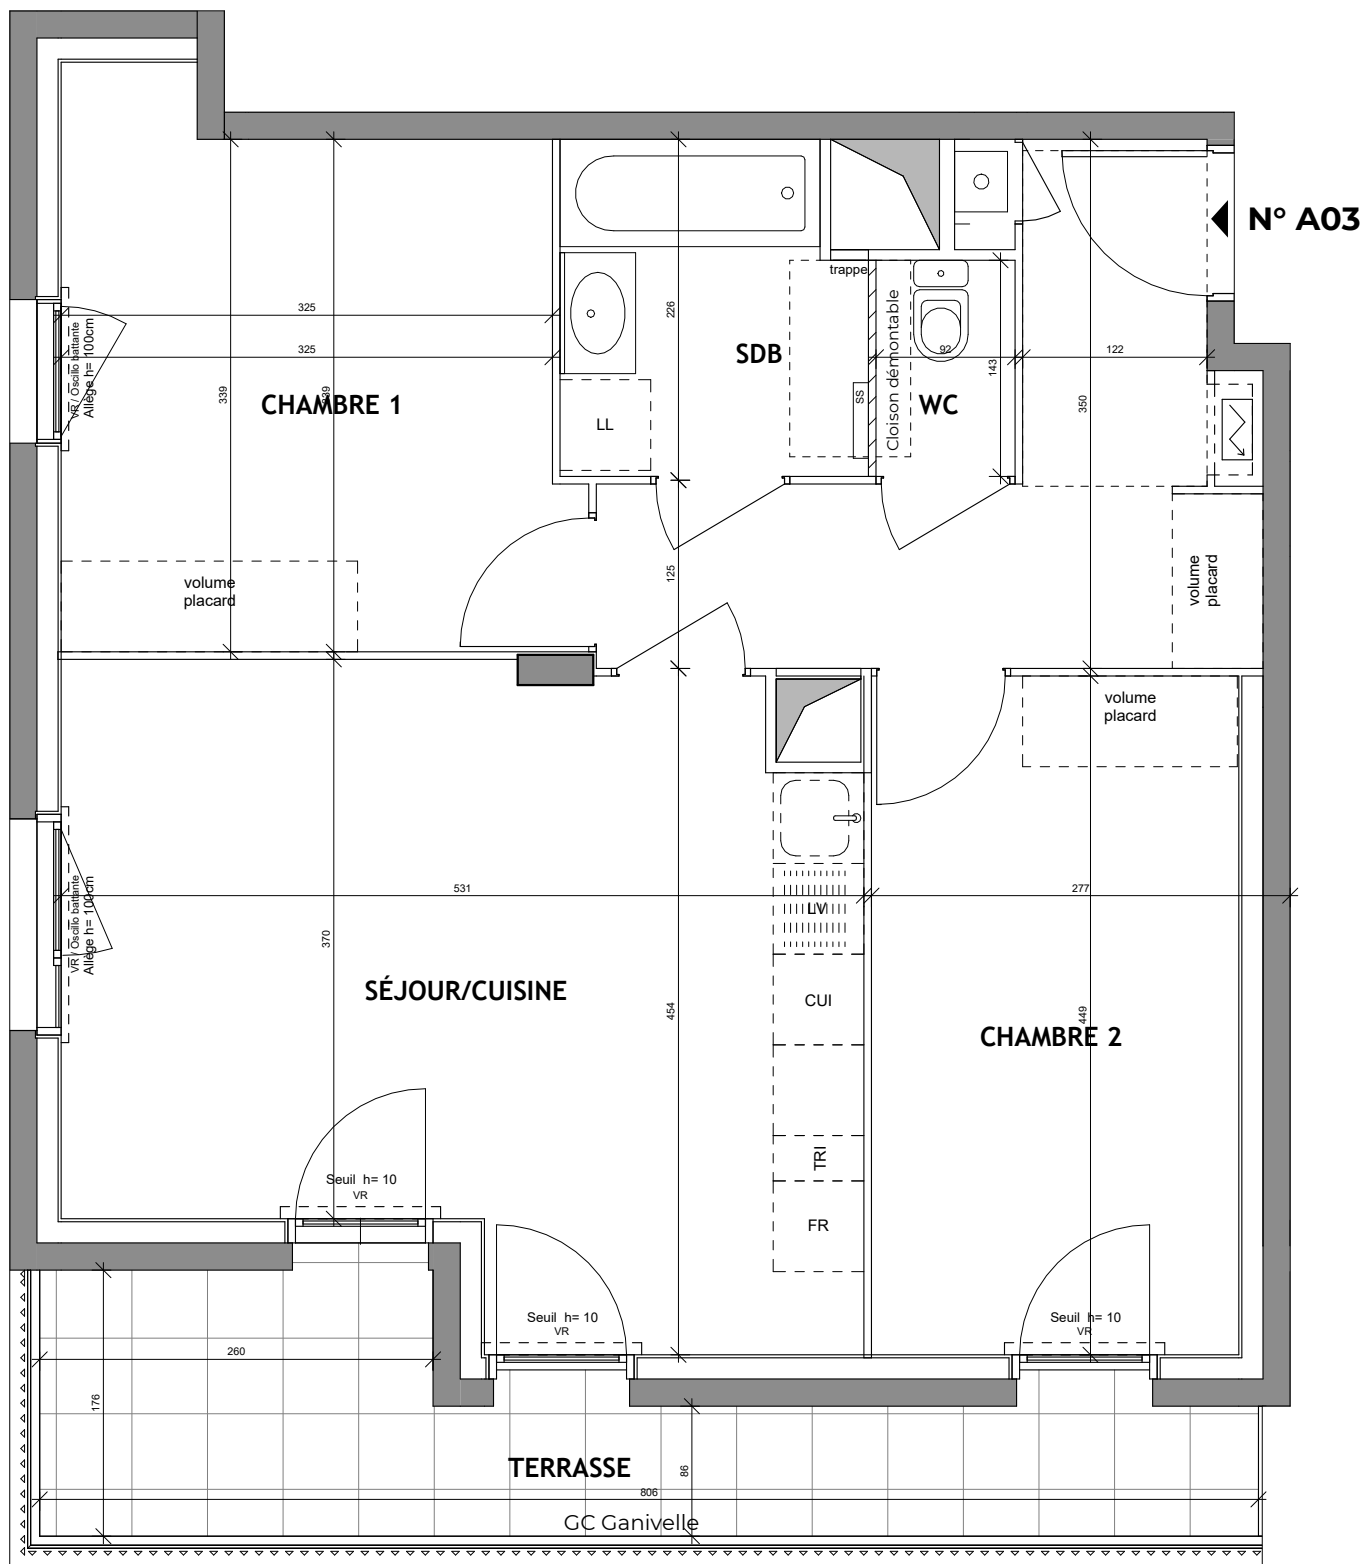


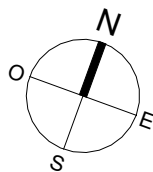

JARDINS DU LARGE

av.Léon Blum
69275 - Commune de Décines-Charpieu

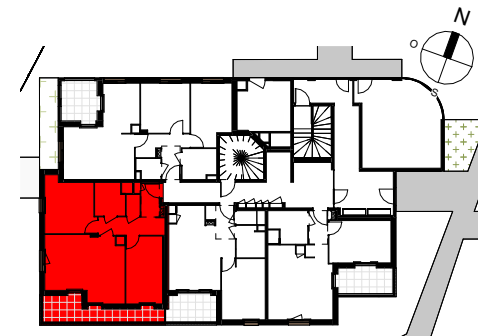

HALL A

Appartement de 3 pièces
n° A03 au rez de chaussée

SÉJOUR/CUISINE	21.21 m ²
CHAMBRE 1	11.74 m ²
WC	2.21 m ²
SDB	4.30 m ²
ENTRÉE	8.13 m ²
CHAMBRE 2	10.91 m ²
SURFACE TOTALE HABITABLE	58.50 m ²
TERRASSE	9.27 m ²
SURFACE TOTALE PRIVATIVE	67.77 m ²

LEGENDE			
LL	LAVE-LINGE	VO	VERRE OPALESCENT
LV	LAVE-VAISSELLE	CUI	BLOC CUISSON
TRI	TRI SELECTIF	F	REFRIGERATEUR
MP	MODULE PACK (S) PACK CUISINE ACHETE EN SUPPLEMENT)	LC	LINEAIRE COMPLEMENT (EXIGENCE NF HABITAT)
NIBE	POMPE A CHALEUR	VR	VOLET ROULANT
AV	ALLEE VITREE	BSO	BRISE SOLEIL ORIENTABLE
GC	GARDE-CORPS	ETEL	ESPACE TECH. ELEC. DU LOGEMENT
OB	OSCILLO-BATTANT		CHAUDIERE GAZ
	SOFFITE		RADIATEUR
	RETOMBEE DE POUTRE		SECHE-SERV

Hauteur sous plafond des pièces principales sauf mention particulière : 2.60 m

ECHELLE:	0 0.5 1	22/07/2025	Indice: 0
----------	---------	------------	-----------

