


JARDINS DU LARGE

av.Léon Blum
69275 - Commune de Décines-Charpieu

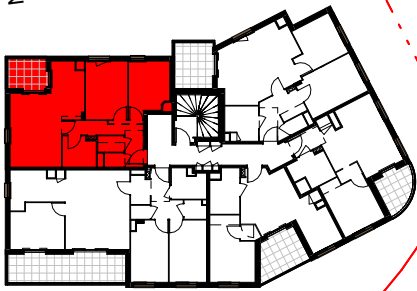


HALL B

Appartement de 3 pièces
n° B35 au 3 ème étage

CHAMBRE 2	10.86 m²
ENTRÉE	7.73 m²
SDB	4.41 m²
WC	1.22 m²
CHAMBRE 1	9.17 m²
SÉJOUR/CUISINE	23.52 m²
RGT.	1.88 m²
SURFACE TOTALE HABITABLE	58.79 m²

BALCON	5.43 m²
--------	---------

SURFACE TOTALE PRIVATIVE 64.22 m²

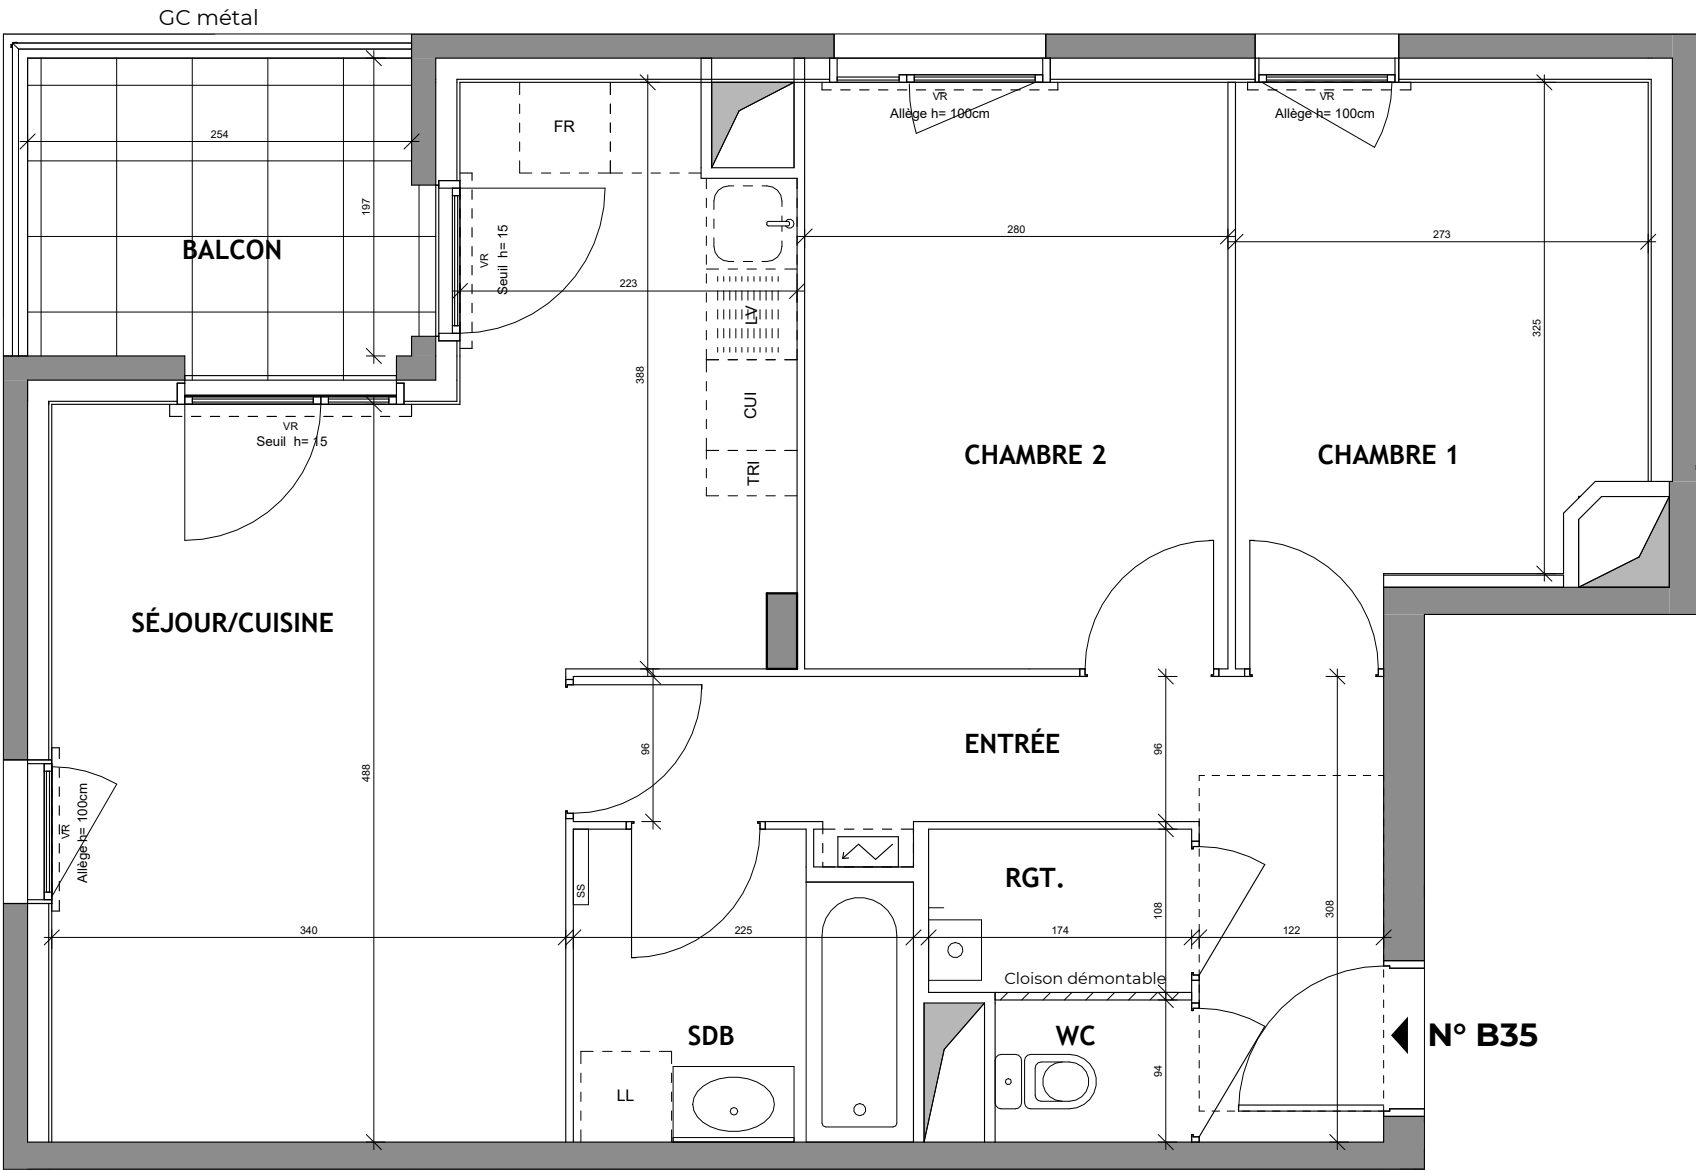

LEGENDE			
LL	LAVE-LINGE	VO	VERRE OPALESCENT
LV	LAVE-VAISSELLE	CUI	BLOC CUISSON
TRI	TRI SELECTIF	F	REFRIGERATEUR
MP	MODULE PACK (S) PACK CUISINE ACHETE EN SUPPLEMENT)	LC	LINEAIRE COMPLEMENT (EXIGENCE NF HABITAT)
NIBE	POMPE A CHALEUR	VR	VOLET ROULANT
AV	ALLEGE VITREE	BSO	BRISE SOLEIL ORIENTABLE
GC	GARDE-CORPS	ETEL	ESPACE TECH. ELEC. DU LOGEMENT
OB	OSCILLO-BATTANT		CHAUDIERE GAZ
	SOFFITE		RADIATEUR
	RETOMBEE DE POUTRE		SECHE-SERV

Hauteur sous plafond des pièces principales sauf mention particulière : 2.50 m

ECHELLE: 0 0.5 1 22/07/2025 Indice: 0