





COGEDIM

La qualité ça change la vie

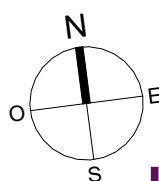

JARDINS DU LARGE

av.Léon Blum
69275 - Commune de Décines-Charpieu

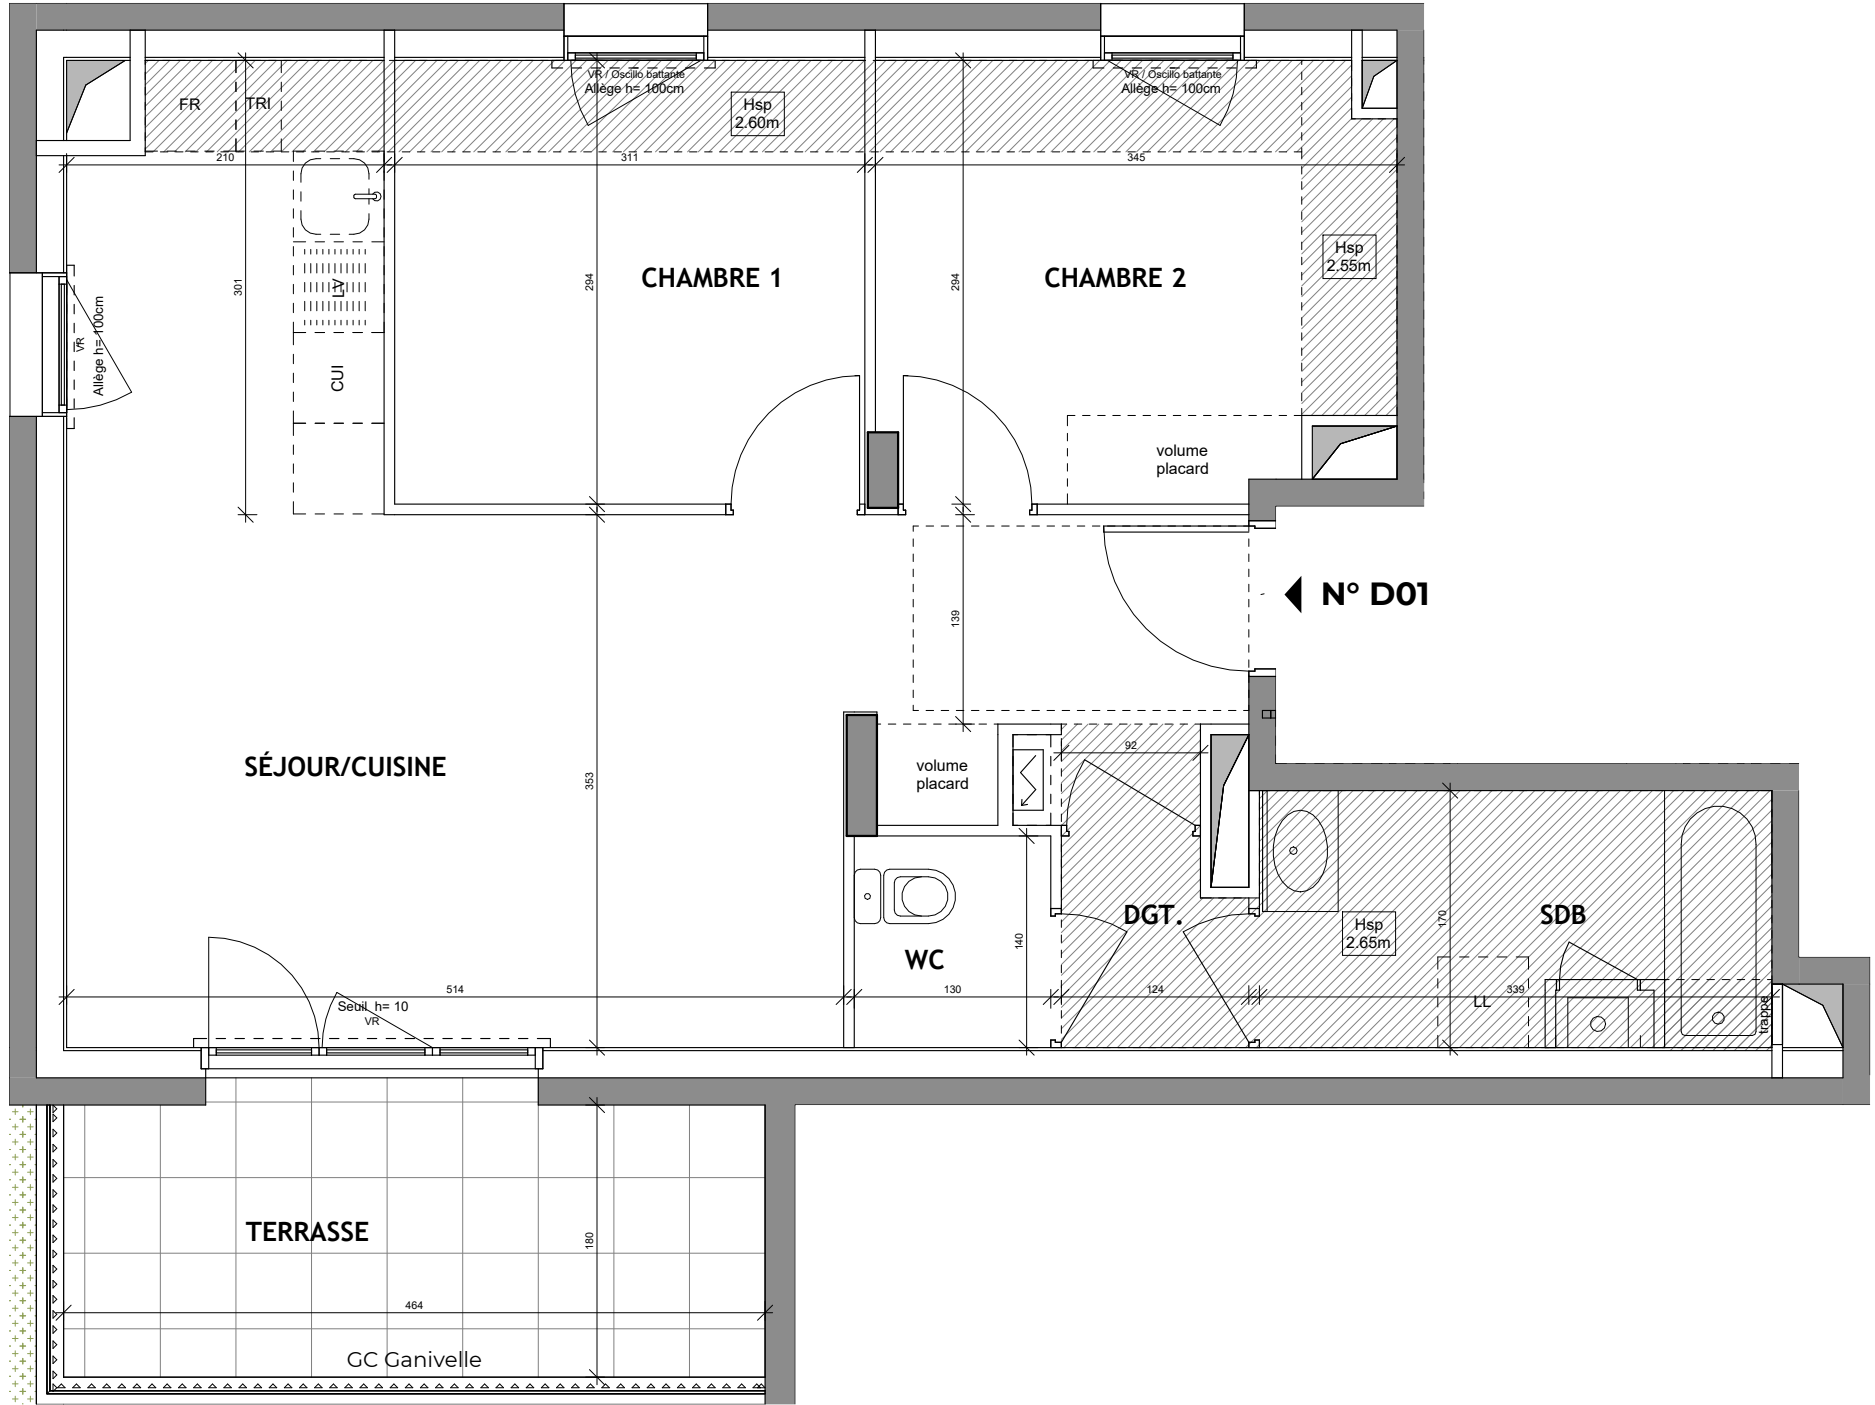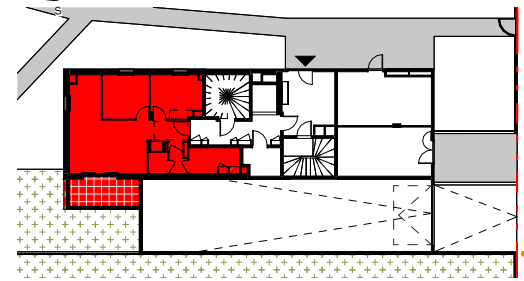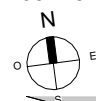

HALL D

Appartement de 3 pièces
n° D01 au rez de chaussée

SÉJOUR/CUISINE	28.97 m ²
CHAMBRE 1	9.13 m ²
CHAMBRE 2	9.53 m ²
SDB	5.68 m ²
DGT.	1.60 m ²
WC	1.82 m ²
SURFACE TOTALE HABITABLE	56.73 m ²

TERRASSE	8.35 m ²
----------	---------------------

SURFACE TOTALE PRIVATIVE	65.08 m ²
--------------------------	----------------------

LEGENDE			
LL	LAVE-LINGE	VO	VERRE OPALESCENT
LV	LAVE-VAISSELLE	CUI	BLOC CUISSON
TRI	TRI SELECTIF	F	REFRIGERATEUR
MP	MODULE PACK (S) PACK CUISINE ACHETE EN SUPPLEMENT)	LC	LINEAIRE COMPLEMENT (EXIGENCE NF HABITAT)
NIBE	POMPE A CHALEUR	VR	VOLET ROULANT
AV	ALLEE VITREE	BSO	BRISE SOLEIL ORIENTABLE
GC	GARDE-CORPS	ETEL	ESPACE TECH. ELEC. DU LOGEMENT
OB	OSCILLO-BATTANT		CHAUDIÈRE GAZ
	SOFFITE		RADIATEUR
	RETOMBEE DE POUTRE		SECHE-SERV

Hauteur sous plafond des pièces principales sauf mention particulière : 2.90 m

ECHELLE:	0 0.5 1	23/07/2025	Indice: 0
----------	---------	------------	-----------

UNE MARQUE ALTAREA

DES MODIFICATIONS SONT SUSCEPTIBLES D'ETRE APPORTEES A CE PLAN EN FONCTION DES NECESSITES TECHNIQUES OU REGLEMENTAIRES DE LA REALISATION, TANT EN CE QUI CONCERNE LES DIMENSIONS LIBRES, QUE L'EQUIPEMENT. LES SURFACES, LES HAUTEURS SOUS PLAFOND AINSI QUE LES HAUTEURS DE SEUILS OU D'ALLEGES INDIQUEES SONT APPROXIMATIVES. LES RETOMBES, SOFFITES, FAUX-PLAFONDS, TRAPPES DE VISITES, AINSI QUE L'EMPLACEMENT DES DESCENTES D'EAUX PLUVIALES, DES EQUIPEMENTS SANITAIRES NE SONT PAS TOUS FIGURES OU LE SONT A TITRE INDICATIF. LE NOMBRE, LA TAILLE ET L'EMPLACEMENT DES RADIATEURS SONT DONNES A TITRE INDICATIF ET SERONT PRECISES APRES ETUDE THERMIQUE. AUCUN ELEMENT DE CUISINE N'EST FOURNI HORS ACHAT PACK.