

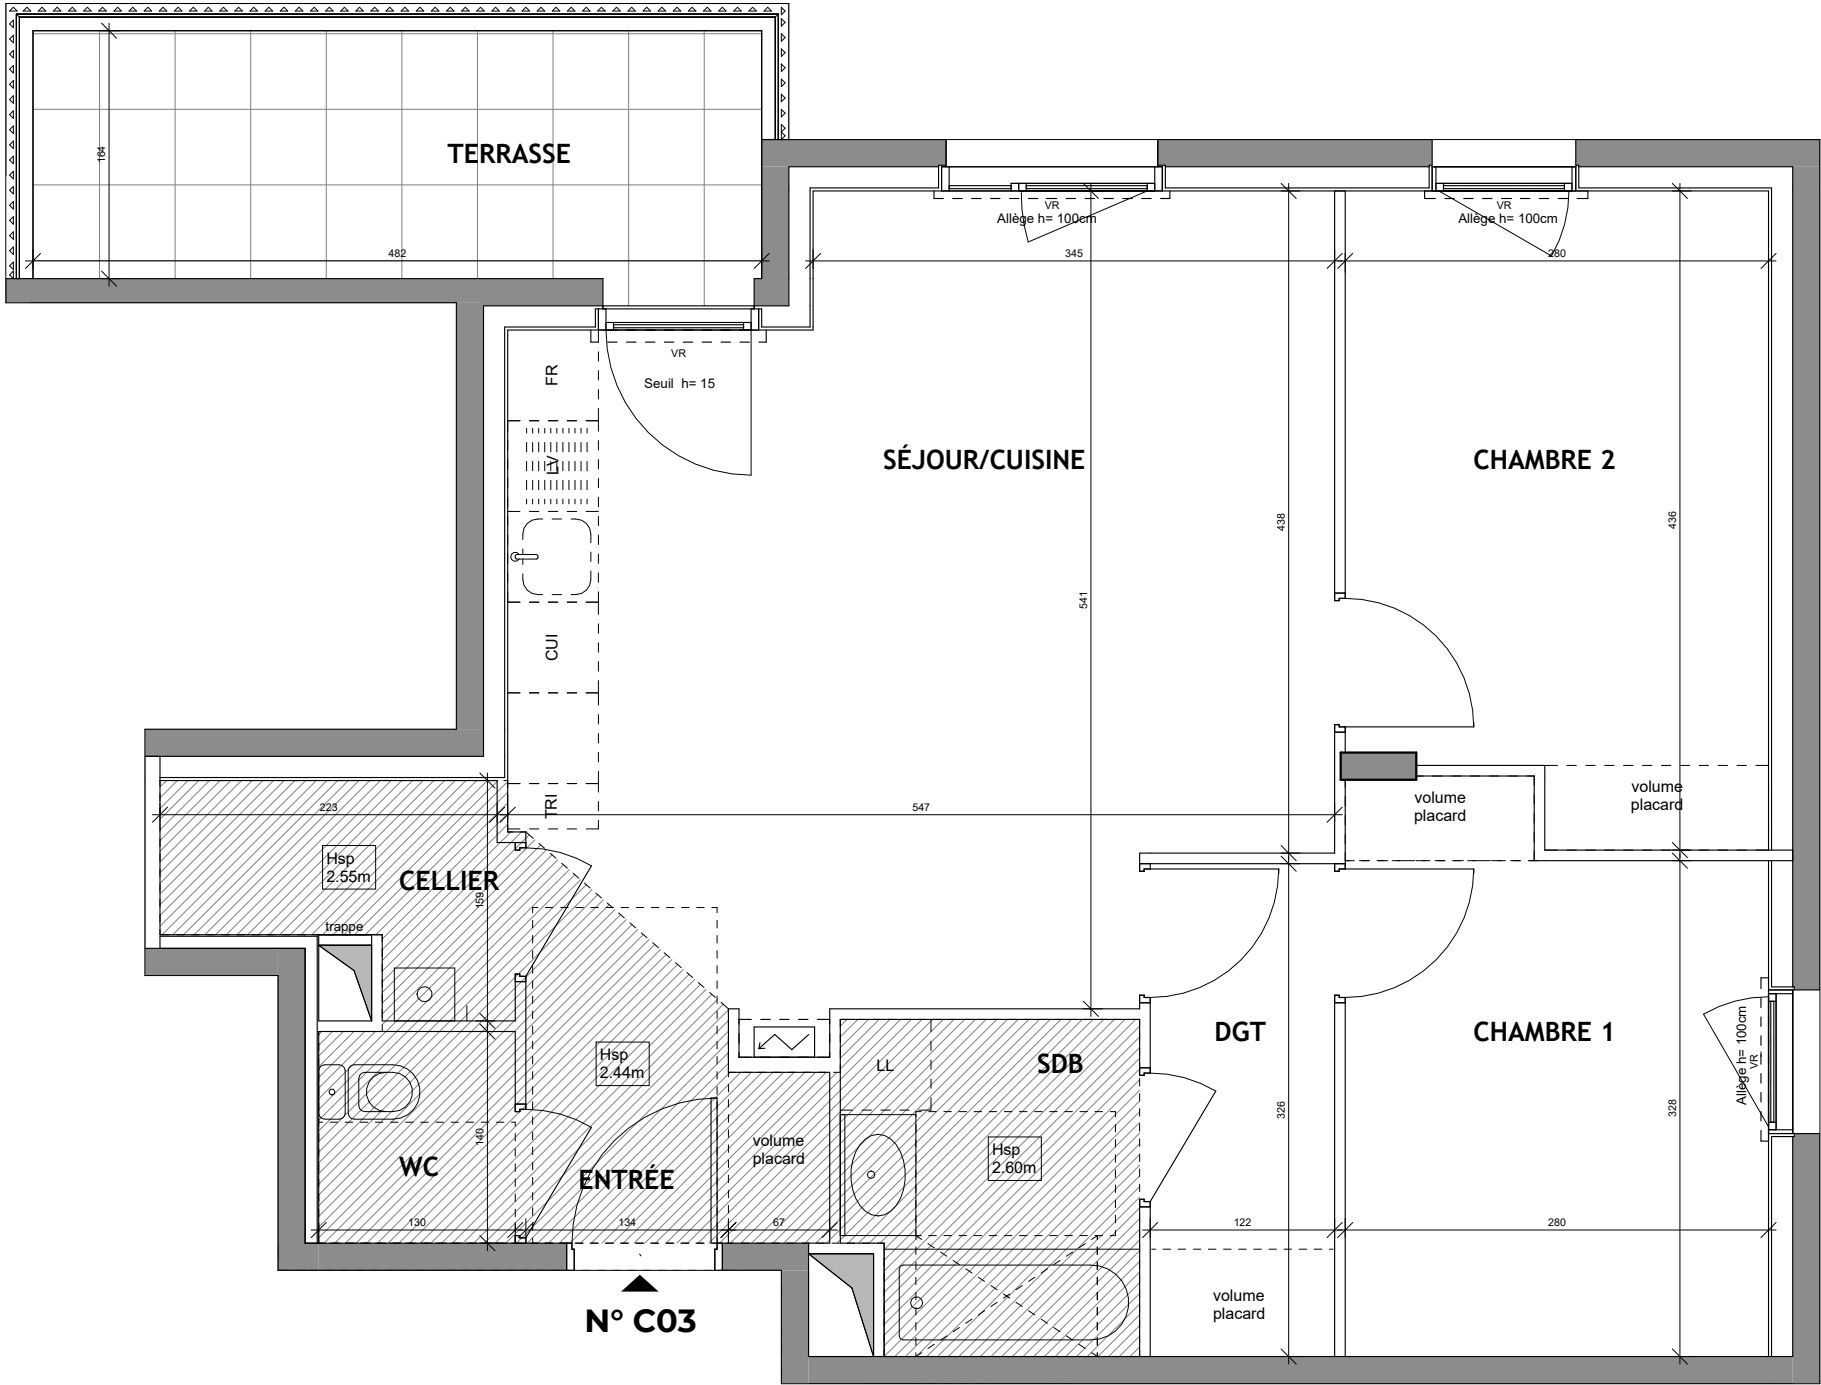


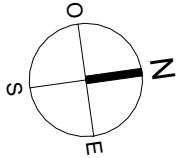

JARDINS DU LARGE

av.Léon Blum
69275 - Commune de Décines-Charpieu

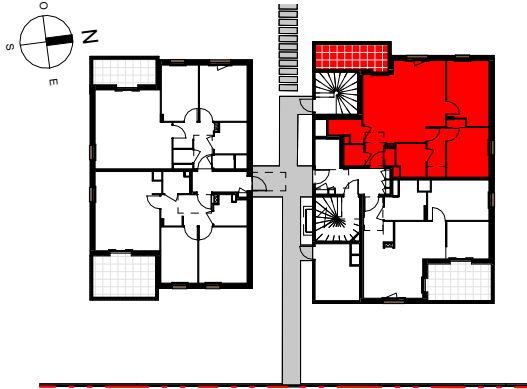

HALL C

Appartement de 3 pièces
n° C03 au rez de chaussée

SÉJOUR/CUISINE	26.30 m²
SDB	4.20 m²
WC	1.82 m²
ENTRÉE	2.82 m²
CELLIER	2.85 m²
CHAMBRE 2	11.47 m²
CHAMBRE 1	9.88 m²
DGT	3.98 m²
SURFACE TOTALE HABITABLE	63.32 m²
TERRASSE	7.90 m²
SURFACE TOTALE PRIVATIVE	71.22 m²

LEGENDE			
LL	LAVE-LINGE	VO	VERRE OPALESCENT
LV	LAVE-VAISSELLE	CUI	BLOC CUISSON
TRI	TRI SELECTIF	F	REFRIGERATEUR
MP	MODULE PACK (S) PACK CUISINE ACHETE EN SUPPLEMENT)	LC	LINEAIRE COMPLEMENT (EXIGENCE NF HABITAT)
NIBE	POMPE A CHALEUR	VR	VOLET ROULANT
AV	ALLEGE VITREE	BSO	BRISE SOLEIL ORIENTABLE
GC	GARDE-CORPS	ETEL	ESPACE TECH. ELEC. DU LOGEMENT
OB	OSCILLO-BATTANT		CHAUDIERE GAZ
	SOFFITE		RADIATEUR
	RETOMBEE DE POUTRE		SECHE-SERV

Hauteur sous plafond des pièces principales sauf mention particulière : 2.90 m