


JARDINS DU LARGE


av.Léon Blum
69275 - Commune de Décines-Charpieu

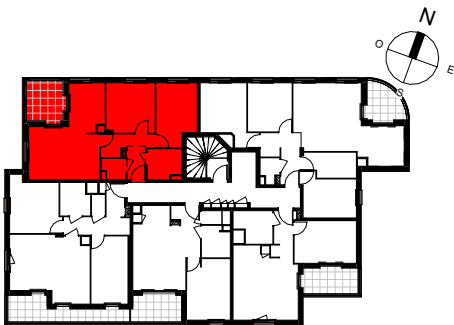

HALL A

Appartement de 3 pièces
n° A35 au 3^{ème} étage

SÉJOUR/CUISINE	23.16 m²
CHAMBRE 2	10.76 m²
CHAMBRE 1	10.75 m²
SDB	4.42 m²
ENTRÉE	6.94 m²
WC	2.10 m²
SURFACE TOTALE HABITABLE	58.13 m²
LOGGIA	6.48 m²
SURFACE TOTALE PRIVATIVE	64.62 m²

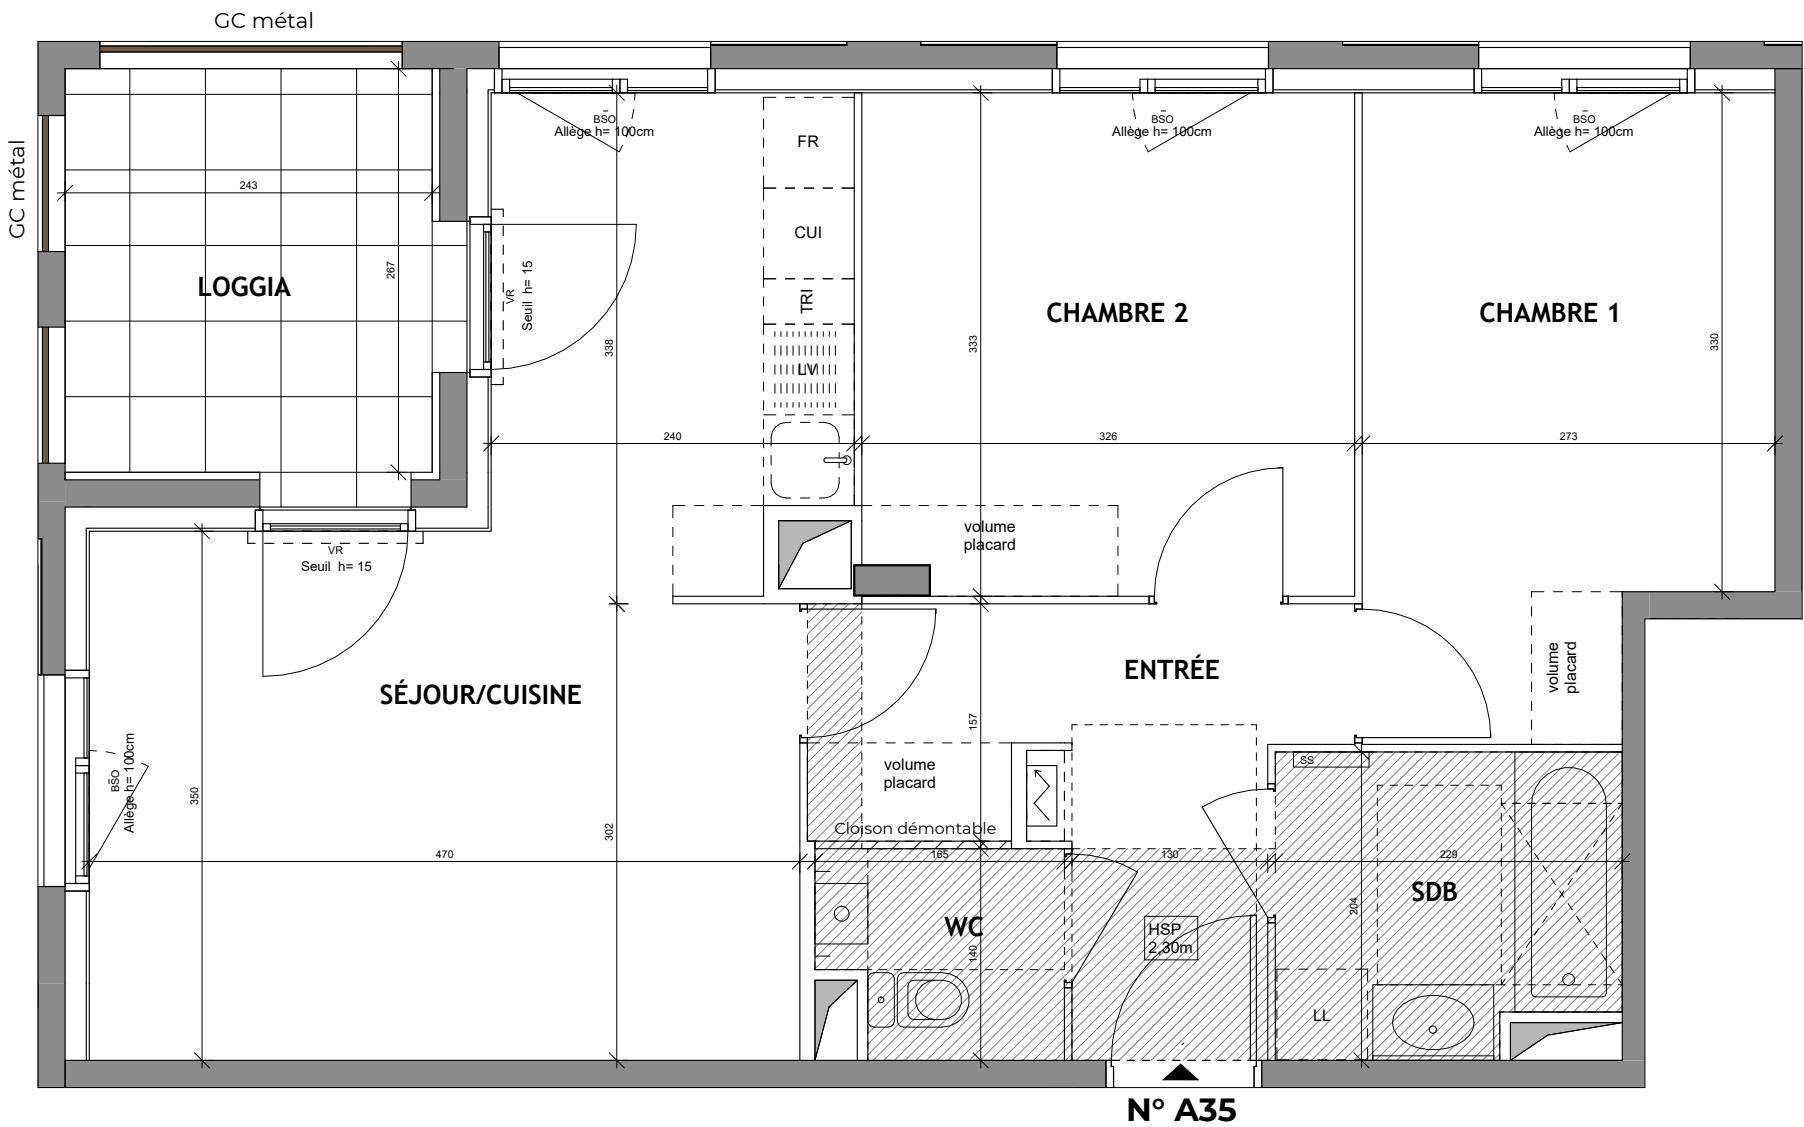

LEGENDE			
LL	LAVE-LINGE	VO	VERRE OPALESCENT
LV	LAVE-VAISSELLE	CUI	BLOC CUISSON
TRI	TRI SELECTIF	F	REFRIGERATEUR
MP	MODULE PACK (S) PACK CUISINE ACHETE EN SUPPLEMENT)	LC	LINEAIRE COMPLEMENT (EXIGENCE NF HABITAT)
NIBE	POMPE A CHALEUR	VR	VOLET ROULANT
AV	ALLEGE VITREE	BSO	BRISE SOLEIL ORIENTABLE
GC	GARDE-CORPS	ETEL	ESPACE TECH. ELEC. DU LOGEMENT
OB	OSCILLO-BATTANT		CHAUDIERE GAZ
	SOFFITE		RADIATEUR
	RETOMBEE DE POUTRE		SECHE-SERV

Hauteur sous plafond des pièces principales sauf mention particulière : 2.50 m