


JARDINS DU LARGE

av.Léon Blum
69275 - Commune de Décines-Charpieu

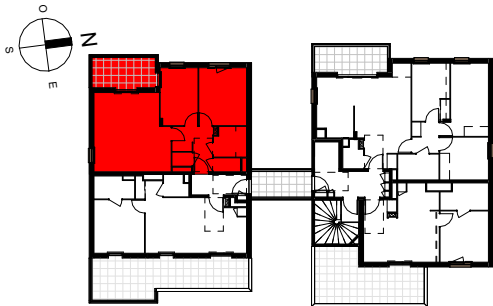


HALL C
Appartement de 3 pièces
n° C32 au 3^{ème} étage

CHAMBRE 2	9.50 m²
SÉJOUR/CUISINE	25.01 m²
WC	1.23 m²
ENTRÉE	6.19 m²
CHAMBRE 1	12.10 m²
SDB	4.22 m²
BUAND.	1.65 m²
SURFACE TOTALE HABITABLE	59.91 m²

BALCON	8.39 m²
--------	---------

SURFACE TOTALE PRIVATIVE	68.30 m²
--------------------------	----------

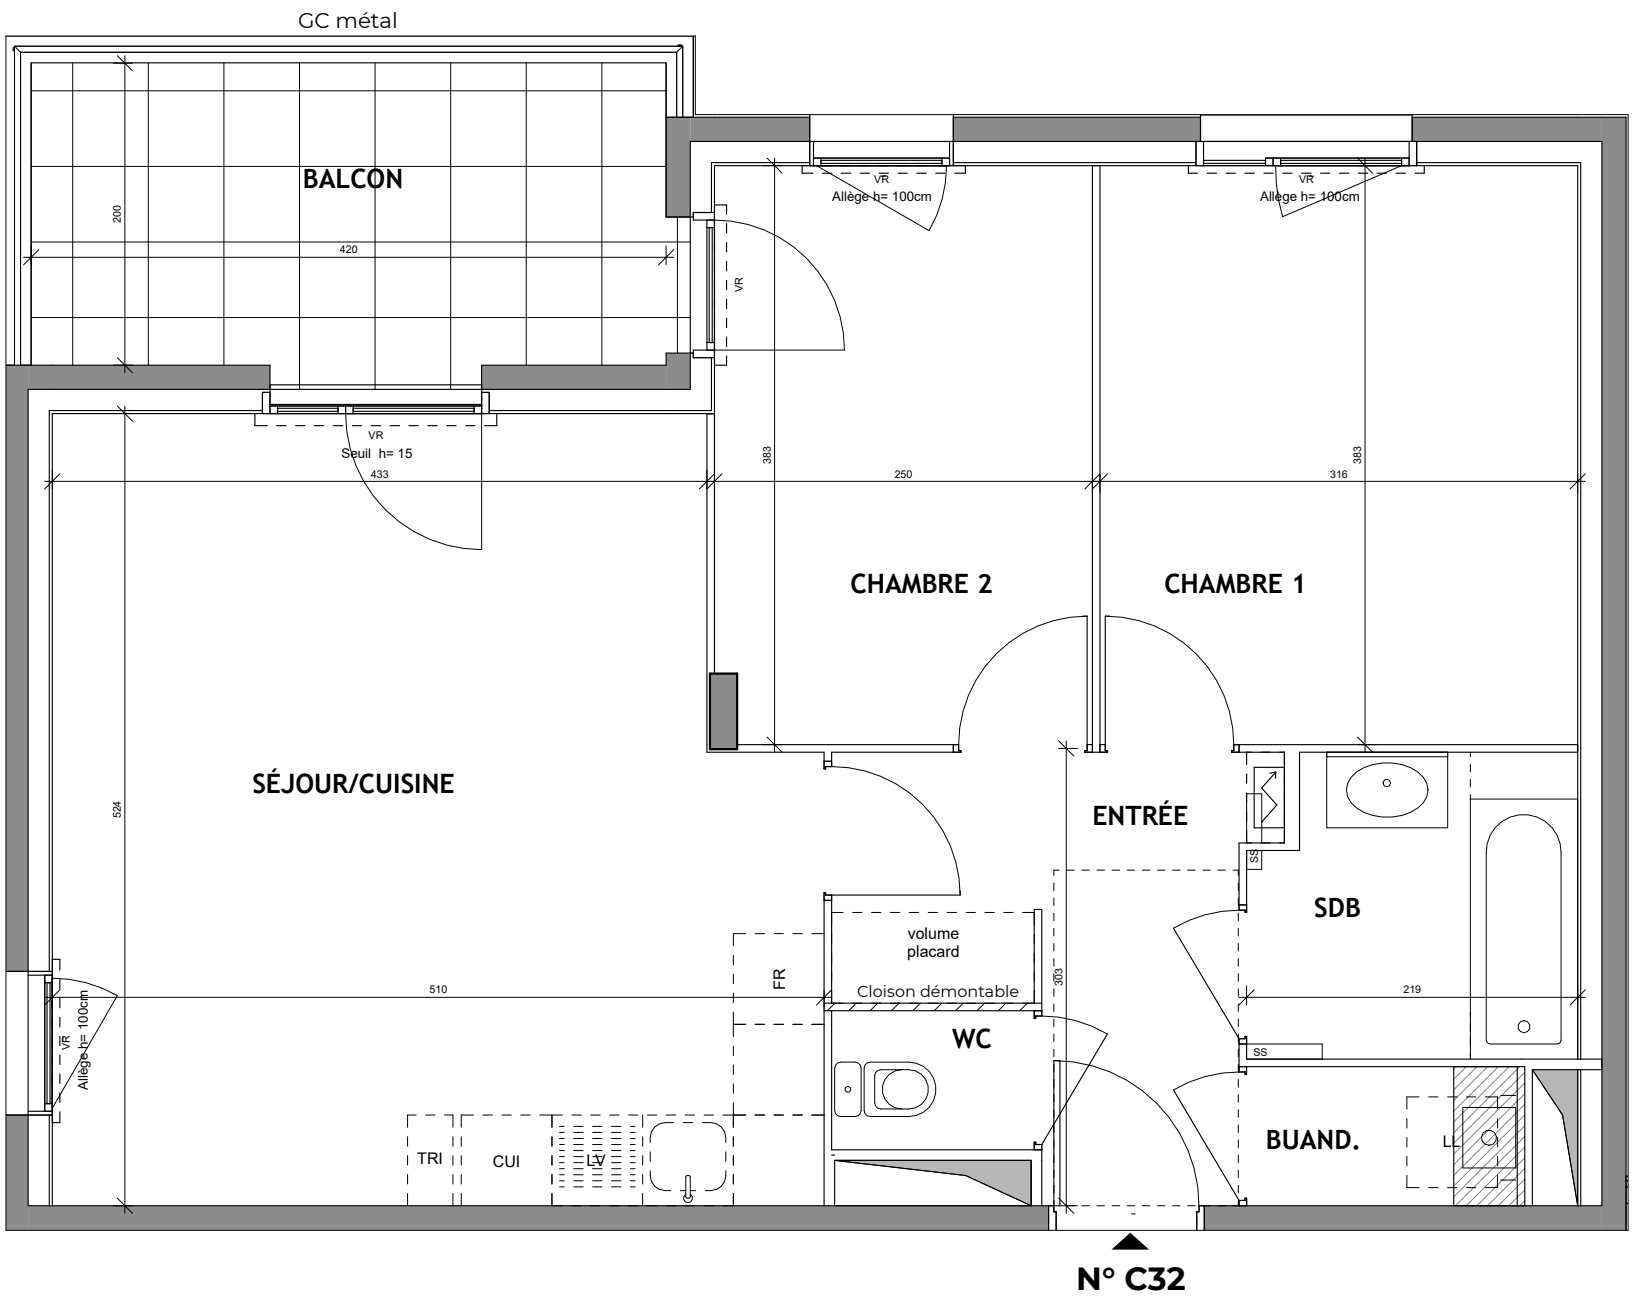

N° C32

LEGENDE			
LL	LAVE-LINGE	VO	VERRE OPALESCENT
LV	LAVE-VAISSELLE	CUI	BLOC CUISSON
TRI	TRI SELECTIF	F	REFRIGERATEUR
MP	MODULE PACK (S) PACK CUISINE ACHETE EN SUPPLEMENT)	LC	LINEAIRE COMPLEMENT (EXIGENCE NF HABITAT)
NIBE	POMPE A CHALEUR	VR	VOLET ROULANT
AV	ALLEGE VITREE	BSO	BRISE SOLEIL ORIENTABLE
GC	GARDE-CORPS	ETEL	ESPACE TECH. ELEC. DU LOGEMENT
OB	OSCILLO-BATTANT		CHAUDIERE GAZ
	SOFFITE		RADIATEUR
	RETOMBEE DE POUTRE		SECHE-SERV

Hauteur sous plafond des pièces principales sauf mention particulière : 2.50 m

ECHELLE:	0 0.5 1	22/07/2025	Indice: 0
----------	---------	------------	-----------