
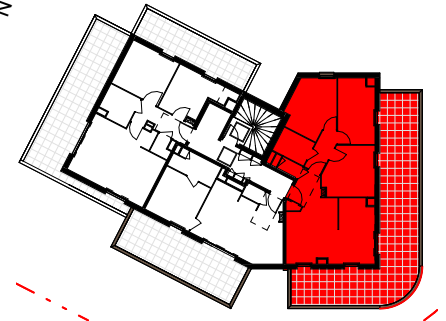


JARDINS DU LARGE

av.Léon Blum  
69275 - Commune de Décines-Charpieu

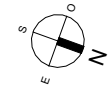

HALL B



Appartement de 4 pièces  
n° B41 au 4 ème étage

|                          |           |
|--------------------------|-----------|
| CHAMBRE 2                | 10.53 m²  |
| CHAMBRE 3                | 11.36 m²  |
| SDE                      | 3.99 m²   |
| WC                       | 1.79 m²   |
| DGT                      | 3.47 m²   |
| CHAMBRE 1                | 10.91 m²  |
| SÉJOUR/CUISINE           | 27.97 m²  |
| SURFACE TOTALE HABITABLE | 70.02 m²  |
|                          |           |
| TERRASSE                 | 49.52 m²  |
|                          |           |
| SURFACE TOTALE PRIVATIVE | 119.55 m² |

| LEGENDE |                                                    |      |                                                                   |
|---------|----------------------------------------------------|------|-------------------------------------------------------------------|
| LL      | LAVE-LINGE                                         | VO   | VERRE OPALESCENT                                                  |
| LV      | LAVE-VAISSELLE                                     | CUI  | BLOC CUISSON                                                      |
| TRI     | TRI SELECTIF                                       | F    | REFRIGERATEUR                                                     |
| MP      | MODULE PACK (SI PACK CUISINE ACHETE EN SUPPLEMENT) | LC   | LINEAIRE COMPLEMENT (EXIGENCE NF HABITAT)                         |
| AV      | ALLEE VITREE                                       | VR   | LIMITE SUP. DES TRAPPES DE VISITE DES CUISINES < 75CM DU SOL FINI |
| GC      | GARDE-CORPS                                        | BSO  | VOLET ROULANT                                                     |
| OB      | OSCILLO-BATTANT                                    | ETEL | ESPACE TECH. ELEC. DU LOGEMENT                                    |
|         | SOFFITE                                            |      | CHAUDIERE GAZ                                                     |
|         | RETOMBEE DE POUTRE                                 |      | RADIATEUR                                                         |
|         |                                                    |      | SECHE-SERV                                                        |

|                                                                                |         |                      |
|--------------------------------------------------------------------------------|---------|----------------------|
| Hauteur sous plafond des pièces principales sauf mention particulière : 2.50 m |         |                      |
| ECHELLE:                                                                       | 0 0.5 1 | 22/07/2025 Indice: 0 |

PROVISOIRE

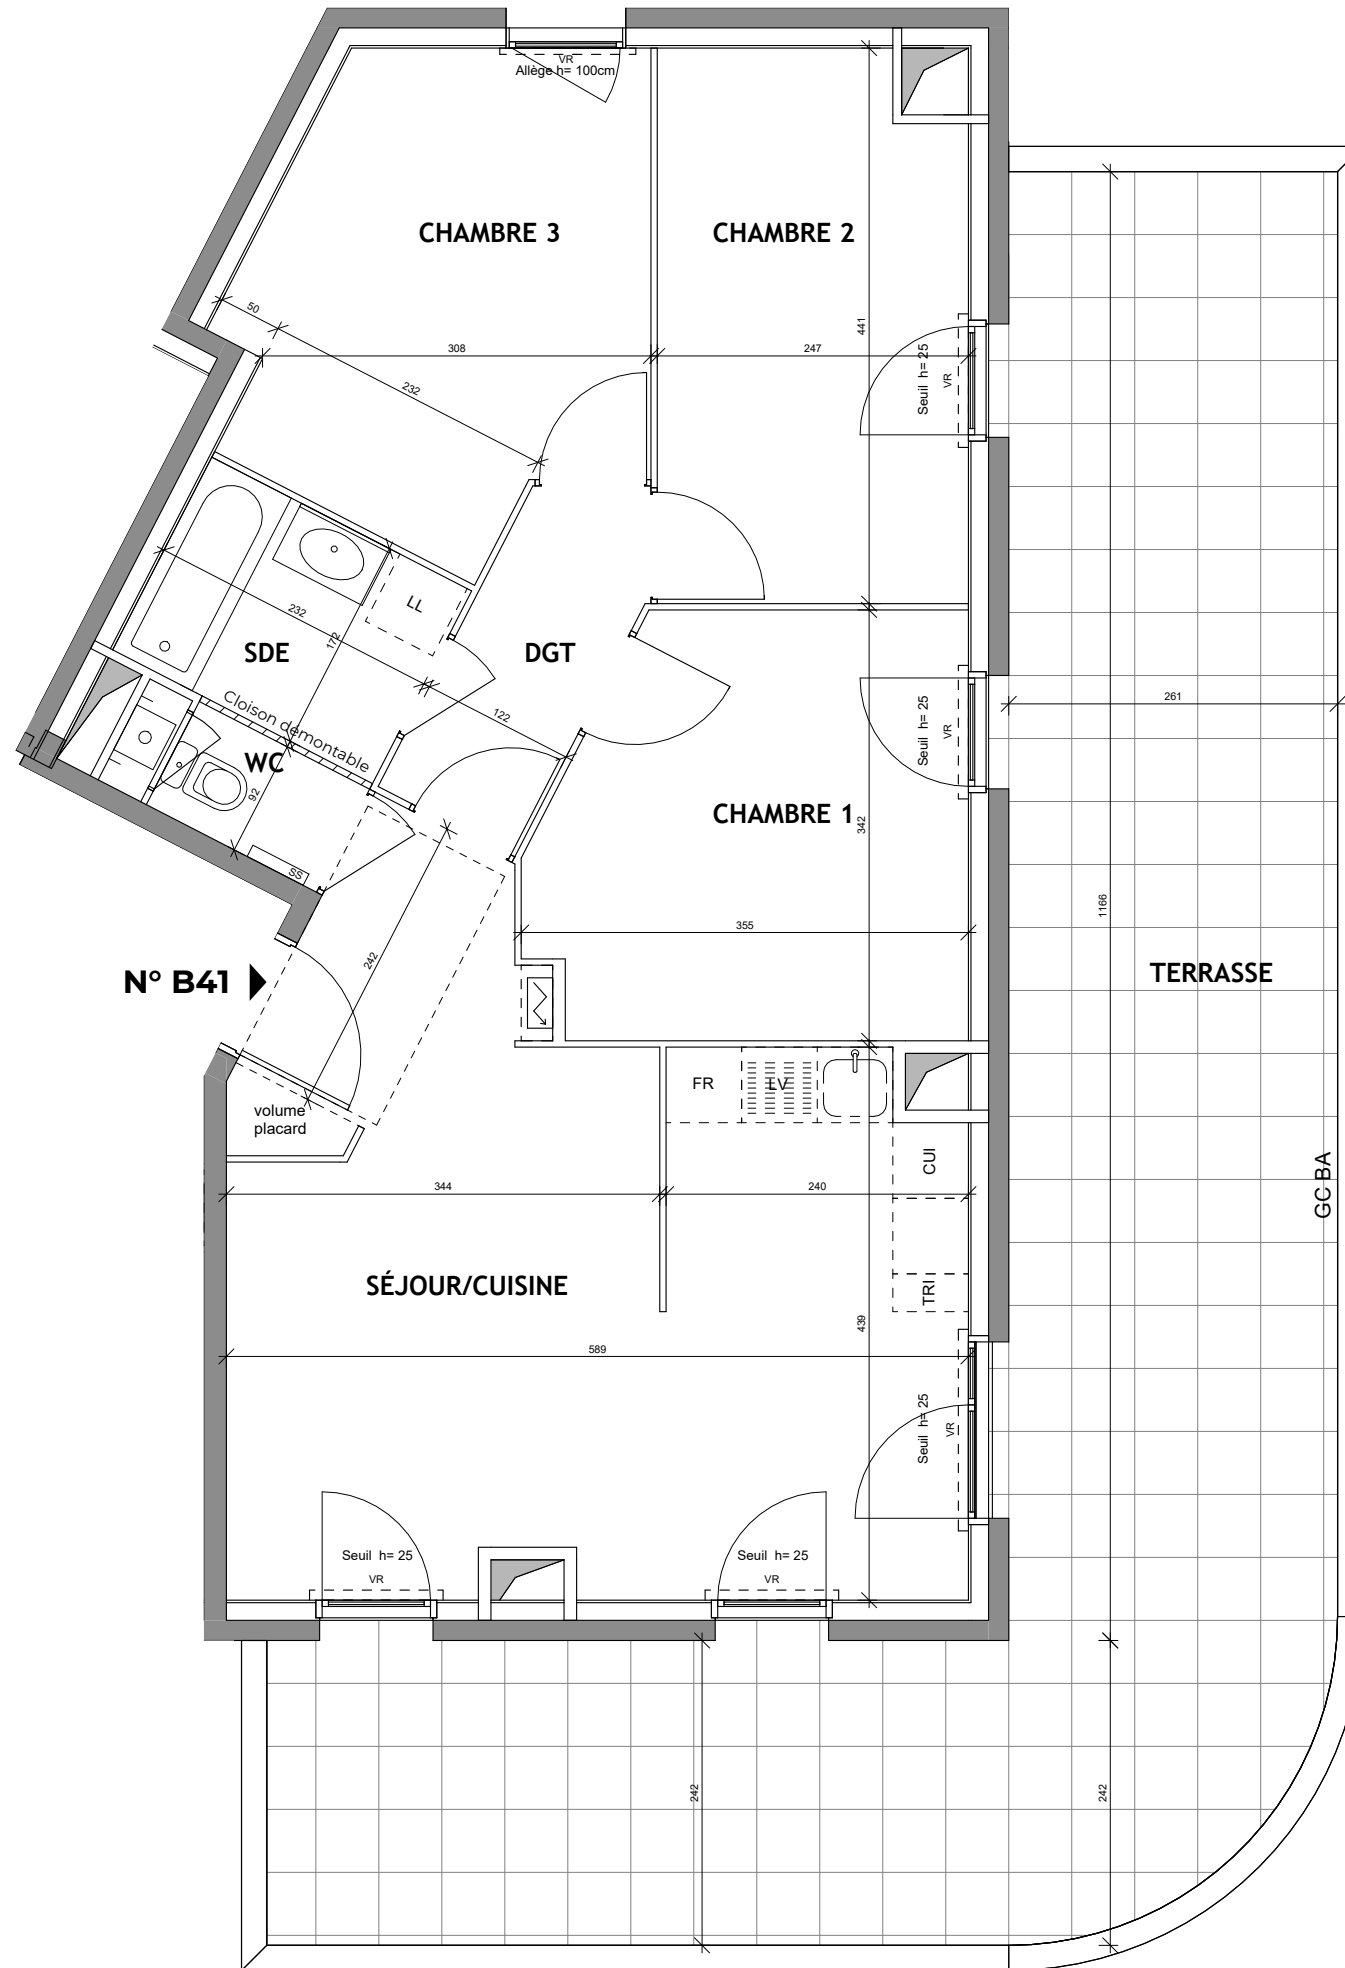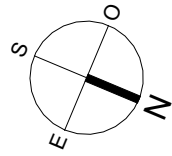

N° B41