



CADENCE

60 cours de la Libération
38100 - GRENOBLE

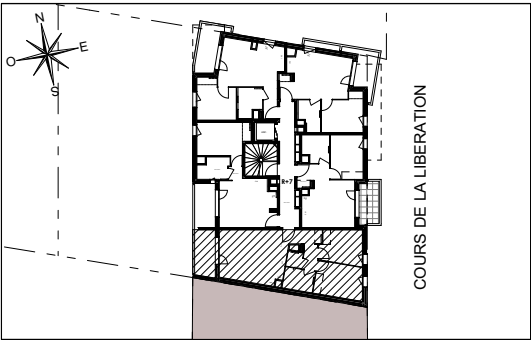

Appartement de 3 pièces
n° 74 au 7^{ème} étage

SEJOUR / CUISINE	24.80 m²
ENTREE	4.33 m²
CHAMBRE 1	11.67 m²
CHAMBRE 2	10.34 m²
SALLE DE BAINS	4.85 m²
WC	1.80 m²
DEGAGEMENT	2.73 m²
SURFACE TOTALE HABITABLE	60.52 m²
LOGGIA	7.14 m²
SURFACE TOTALE PRIVATIVE	67.66 m²

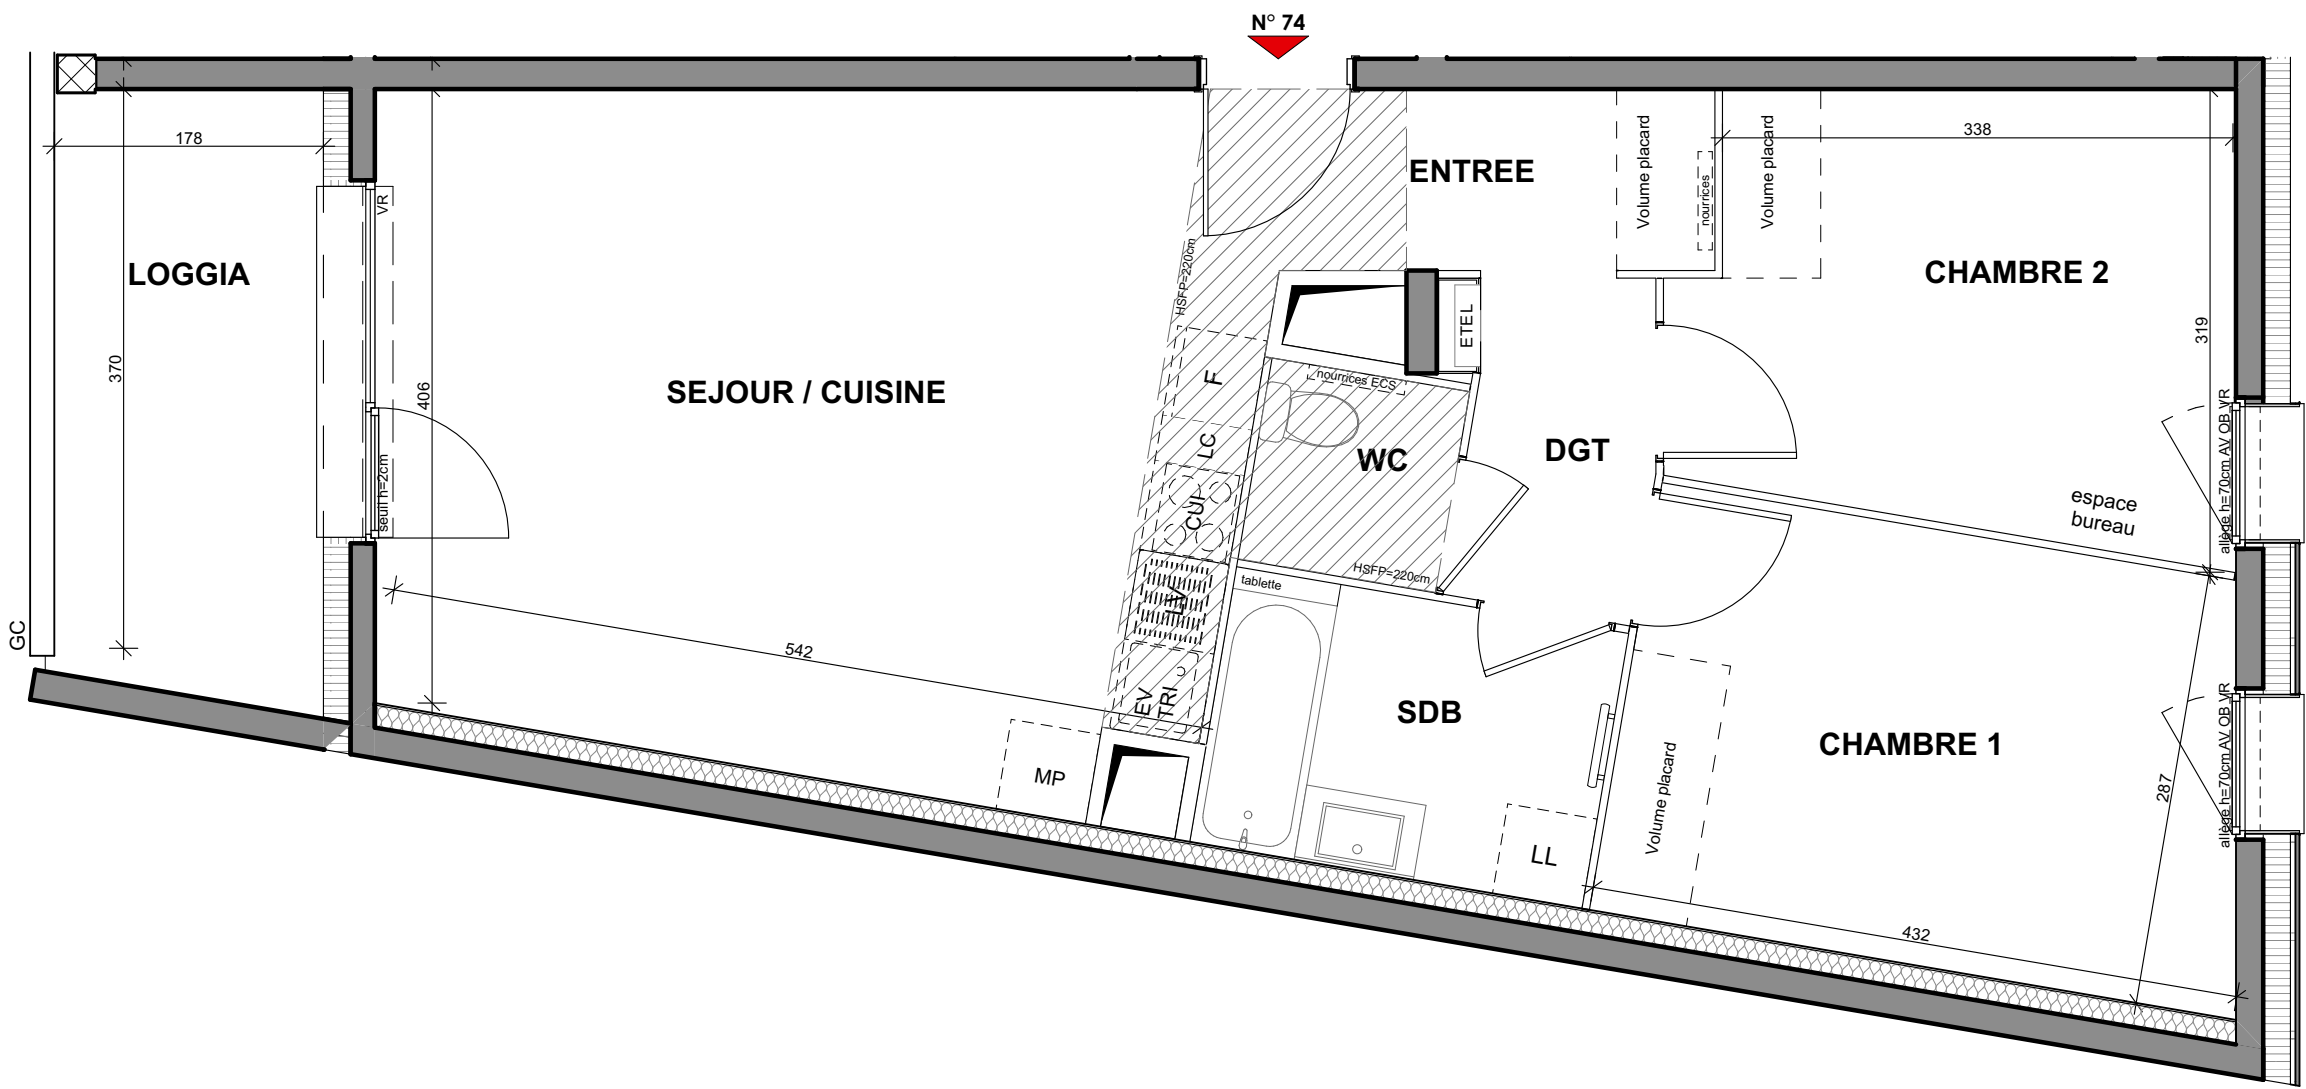

LEGENDE			
LL	LAVE-LINGE	VR	VOLET ROULANT
LV	LAVE-VAISSELLE	OP	OUVRANT PRINCIPAL
EV	EVIER	ETEL	ESPACE TECH. ELEC. DU LOGEMENT
TRI	TRI SELECTIF	AV	ALLEGE VITREE
MP	MODULE PACK (SI PACK CUIS. ACHETE EN SUPPLEMENT)	GC	GARDE-CORPS
CUI	BLOC CUISSON	OB	OSCILLO-BATTANT
F	REFRIGERATEUR		
LC	LINEAIRE COMPLEMENT. (EXIGENCE NF HABITAT)		
NO	NOURRICES		
NB: LIMITE SUP. DES TRAPPES DE VISITES DES CUISINES < 75CM DU SOL FINI			

Hauteur sous plafond des pièces principales sauf mention particulière : 2.50 m

Echelle	0 0.5 1m	Date	18/09/2025	Indice : 0
---------	----------	------	------------	------------