


SEINE DE VIES

CHEMIN DE FAUVEAU
78670 VILLENNES-SUR-SEINE

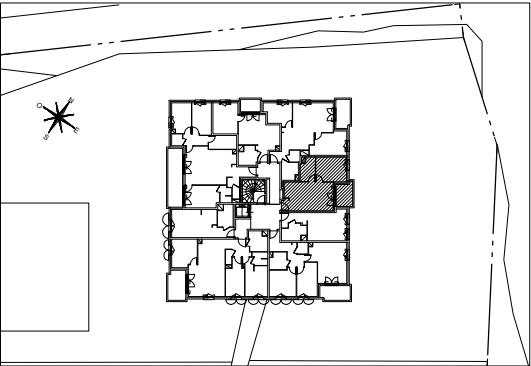


HALL BAMBOU

Appartement de 2 pièces
n° 10304 au 3e étage

SEJOUR/CUISINE	22.67m²
CHAMBRE	12.02m²
SALLE D'EAU	5.28m²
SURFACE TOTALE HABITABLE	39.97m²
BALCON/LOGGIA	6.04m²
SURFACE TOTALE PRIVATIVE	46.01m²

APPARTEMENT NON COMPATIBLE AUX PACK
ESSENTIEL ET PREMIUM

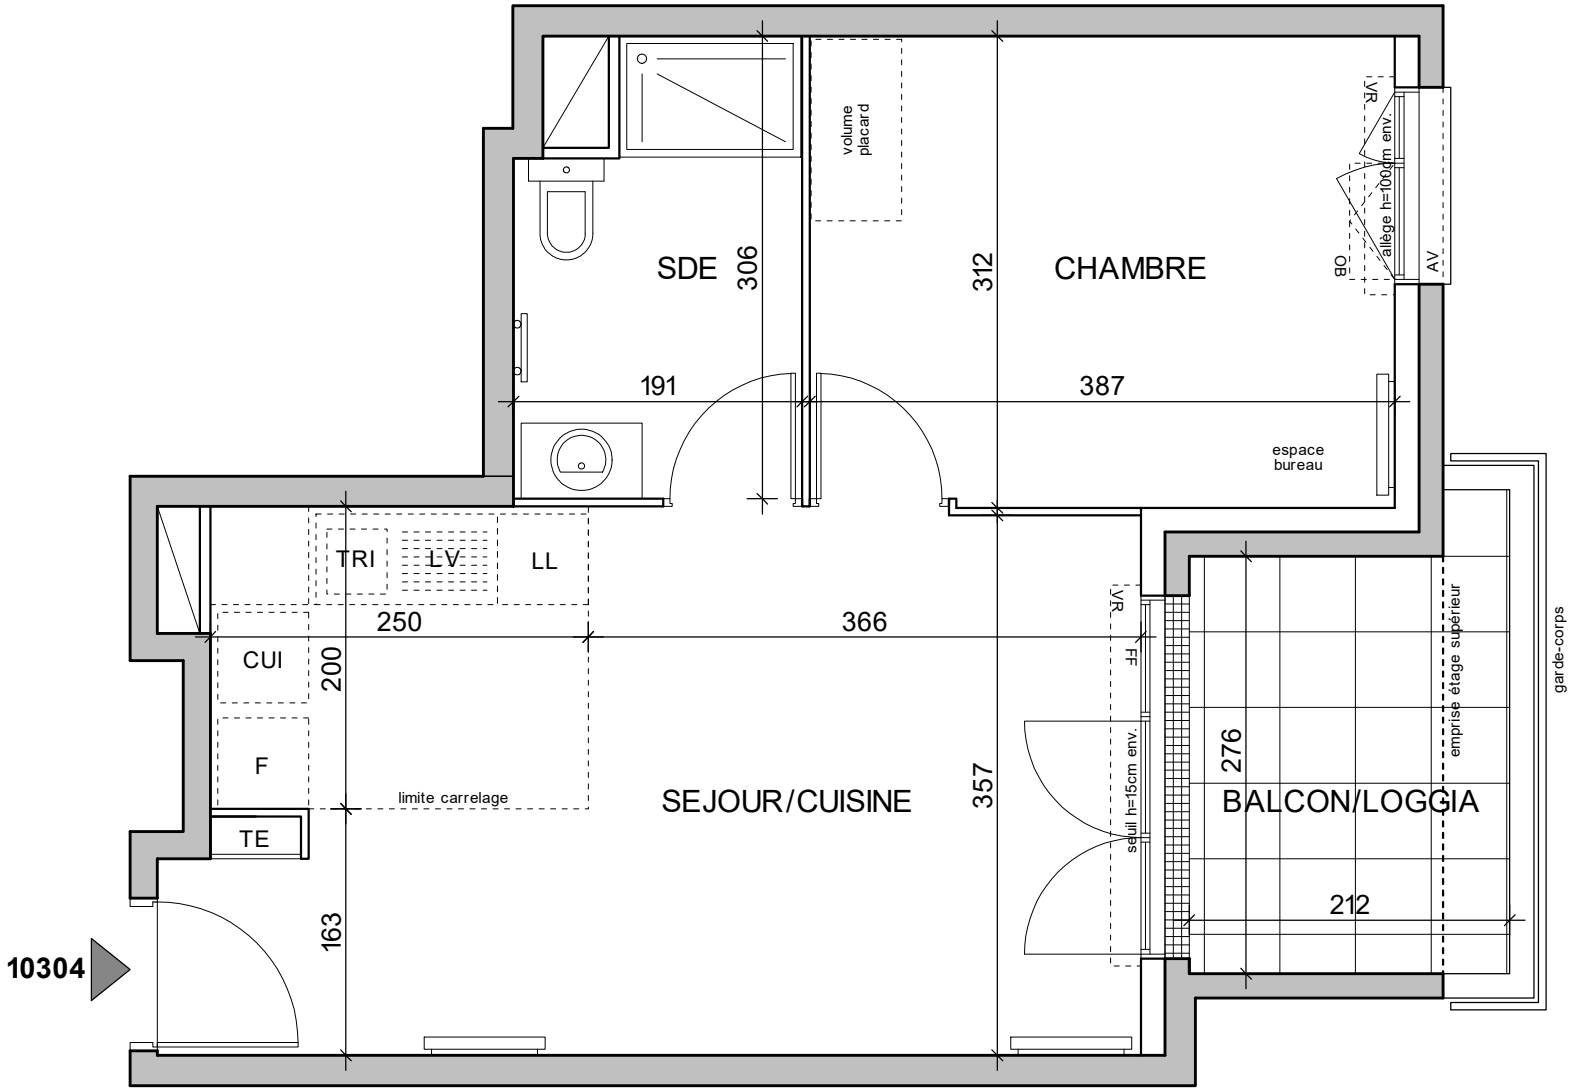

LEGENDE :			
LL	LAVE-LINGE	MP	MODULE PACK (SI PACK CUISINE ACHETER EN SUPPLEMENT)
LV	LAVE-VAISSELLE	CUI	BLOC CUISSON
TRI	TRI SELECTIF	F	REFRIGERATEUR
MP	MODULE PACK (SI PACK CUISINE ACHETER EN SUPPLEMENT)	LC	LINEAIRE COMPLEMENTAIRE (EXIGEANCE NF HABITAT)
VR	VOLET ROULANT	ETEL	ESPACE TECHNIQUE ELECTRIQUE DU LOGT.
VB	VOLET BATTANT	GC	GARDE-CORPS
OB	OSCILLO-BATTANT	AV	ALLEGE VITREE
FF	FENETRE FIXE		
	FAUX-PLAFOND, SOFFITE		RADIATEUR
	RETOMBEE DE POUTRE		SECHE-SERVIETTE

Hauteur sous plafond des pièces principales sauf mention particulière : 2.50m