


Façade côté jardin



Façade côté entrée

SEINE DE VIES

CHEMIN DE FAUVEAU
78670 VILLENNES-SUR-SEINE

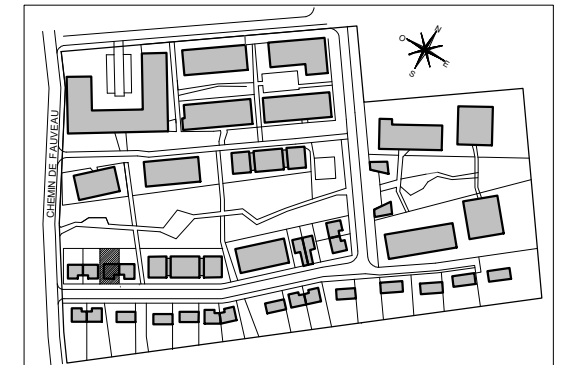

MAISON 06 Maison de 5 pièces duplex


ENTREE	4.35m ²
SEJOUR	29.02m ²
CUISINE	6.72m ²
CHAMBRE 1	11.69m ²
CHAMBRE 2	9.04m ²
CHAMBRE 3	9.04m ²
CHAMBRE 4	9.19m ²
SALLE D'EAU	4.23m ²
SALLE DE BAINS	2.94m ²
WC	1.26m ²
RANGEMENT	1.04m ²
DEGAGEMENT 1	2.88m ²
DEGAGEMENT 2	4.06m ²
SURFACE TOTALE HABITABLE	95.46m ²
SURFACE <1.80m	0.89m ²
GARAGE	21.58m ²
TERRASSE	10.00m ²
JARDIN 1	151.00m ²
JARDIN 2	8.52m ²
TERRAIN	288.00m ²

Les teintes en façade seront conforme au permis de construire

LEGENDE :	
LL	LAVE-LINGE
LV	LAVE-VAISSELLE
TRI	TRI SELECTIF
AV	ALLEE VITREE
VR	VOLET ROULANT
VB	VOLET BATTANT
OB	OSCILLO-BATTANT
FF	FENÊTRE FIXE
MP	MODULE PACK (SI PACK CUISINE ACHETER EN SUPPLEMENT)
CUI	BLOC CUISSON
F	REFRIGERATEUR
LC	LINEAIRE COMPLEMENTAIRE (EXIGEANCE NF HABITAT)
SS	SYPHON DE SOL
ETEL	ESPACE TECHNIQUE ELECTRIQUE DU LOGT.
GC	GARDE-CORPS
	UNITE EXTERIEURE PAC
	RADIATEUR
	SECHE-SERVETTE


Hauteur sous plafond des pièces principales sauf mention particulière : 2.50m

Echelle	0 0.5 1m	Date	18.07.2025	Indice	0
---------	----------	------	------------	--------	---

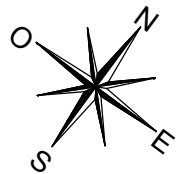

SEINE DE VIES

CHEMIN DE FAUVEAU
78670 VILLENNES-SUR-SEINE

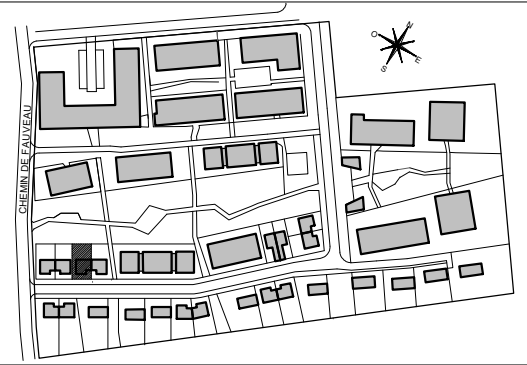

MAISON 06
Maison de 5 pièces duplex

ENTREE	4.35m²
SEJOUR	29.02m²
CUISINE	6.72m²
CHAMBRE 1	11.69m²
CHAMBRE 2	9.04m²
CHAMBRE 3	9.04m²
CHAMBRE 4	9.19m²
SALLE D'EAU	4.23m²
SALLE DE BAINS	2.94m²
WC	1.26m²
RANGEMENT	1.04m²
DEGAGEMENT 1	2.88m²
DEGAGEMENT 2	4.06m²
SURFACE TOTALE HABITABLE	95.46m²
SURFACE <1.80m	0.89m²
GARAGE	21.58m²
TERRASSE	10.00m²
JARDIN 1	151.00m²
JARDIN 2	8.52m²
TERRAIN	288.00m²


Les teintes en façade seront conforme au permis de construire

LEGENDE :	
LL	LAVE-LINGE
LV	LAVE-VAISSELLE
TRI	TRI SELECTIF
AV	ALLEE VITREE
VR	VOLET ROULANT
VB	VOLET BATTANT
OB	OSCILLO-BATTANT
FF	FENÊTRE FIXE
MP	MODULE PACK (SI PACK CUISINE ACHETER EN SUPPLEMENT)
CUI	BLOC CUISSON
F	REFRIGERATEUR
LC	LINEAIRE COMPLEMENTAIRE (EXIGEANCE NF HABITAT)
SS	SYPHON DE SOL
ETEL	ESPACE TECHNIQUE ELECTRIQUE DU LOGT.
GC	GARDE-CORPS
	UNITE EXTERIEURE PAC
	RADIATEUR
	SECHE-SERVETTE


Hauteur sous plafond des pièces principales sauf mention particulière : 2.50m

Echelle	0 0.5 1m	Date	18.07.2025	Indice :	0
---------	----------	------	------------	----------	---

JARDIN 1

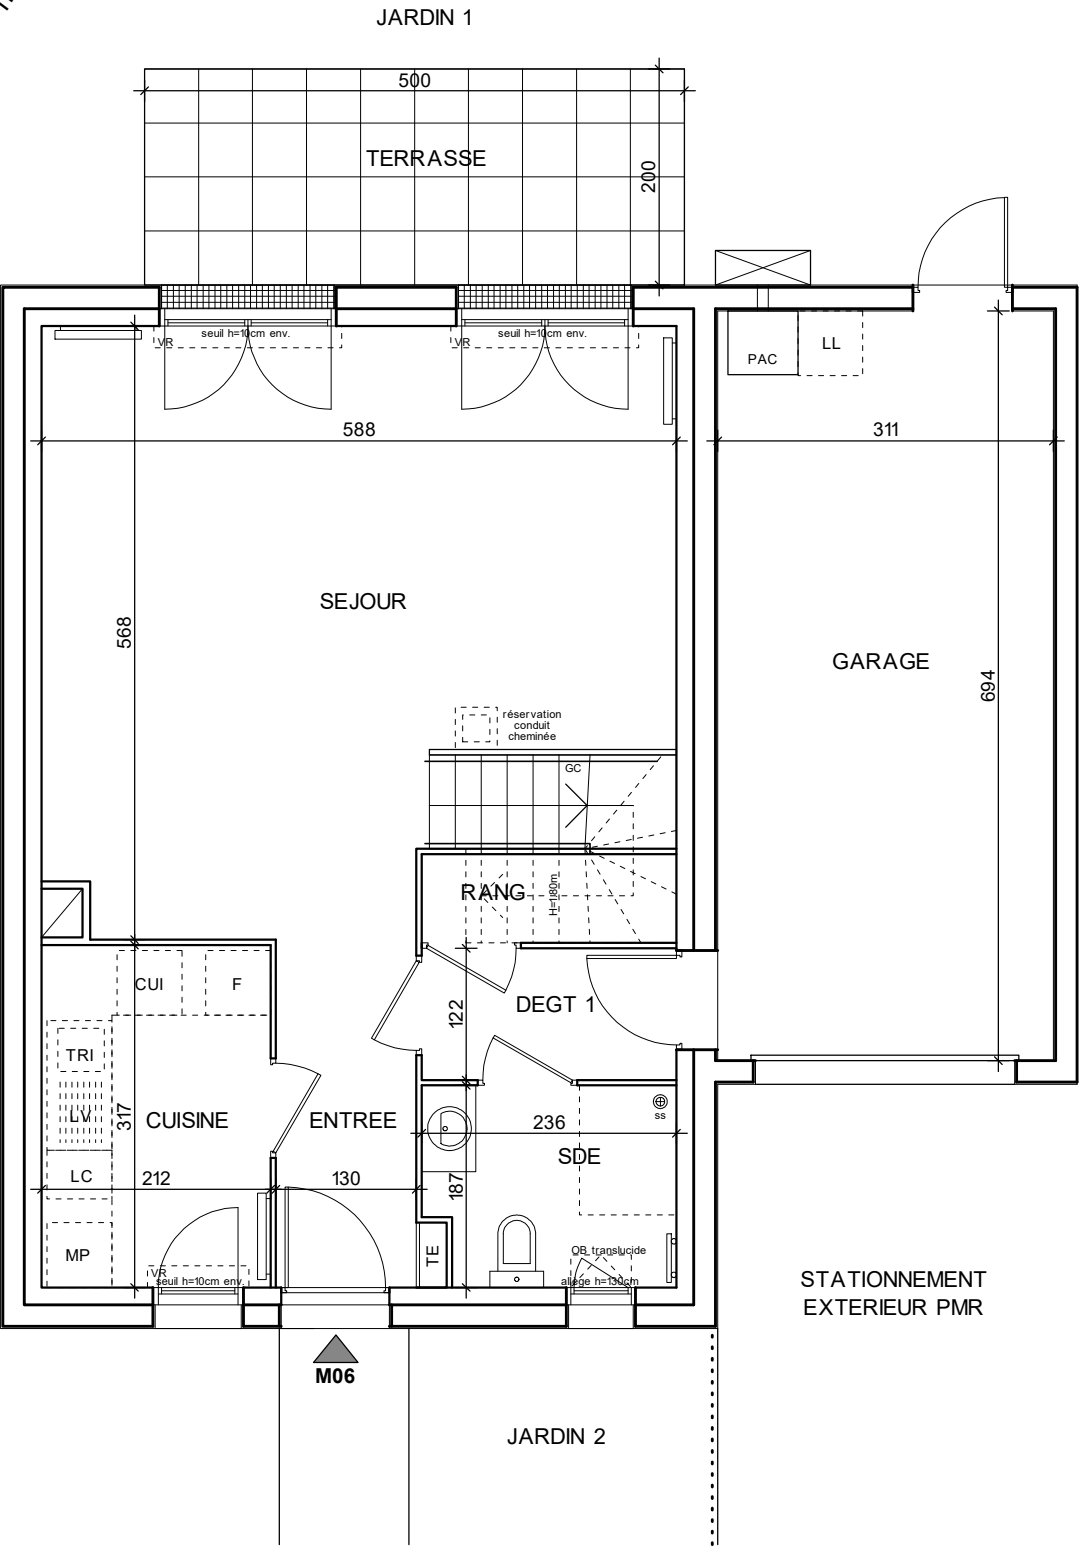

Niveau bas

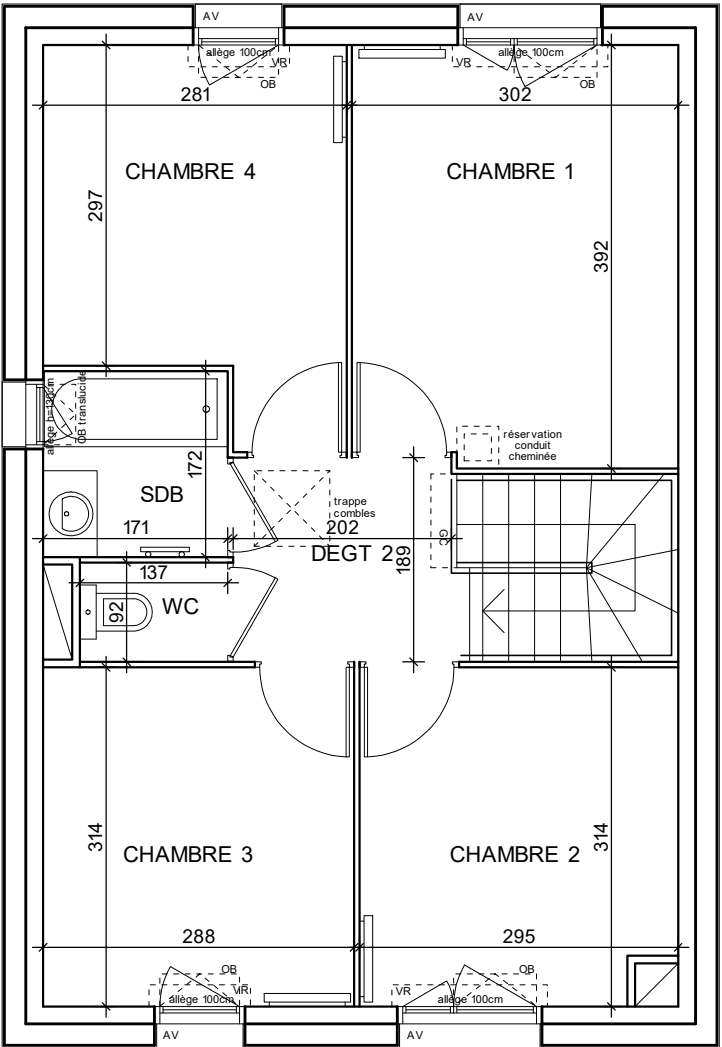

Niveau haut

Le nombre et l'emplacement des arbres figurant sur le plan n'est qu'à titre indicatif, celui-ci étant susceptible d'évoluer en cours de chantier