


SEINE DE VIES

CHEMIN DE FAUVEAU
78670 VILLENNES-SUR-SEINE

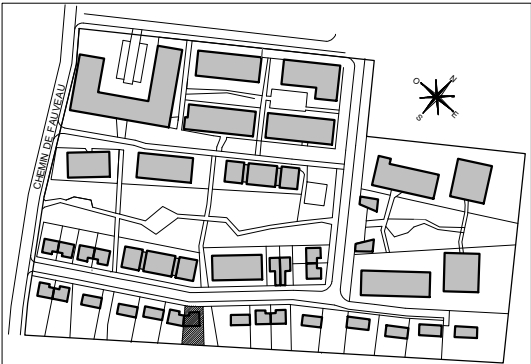

MAISON 15 Maison de 5 pièces duplex

ENTREE	4.35 m ²
SEJOUR	29.02 m ²
CUISINE	6.72 m ²
CHAMBRE 1	11.69 m ²
CHAMBRE 2	9.04 m ²
CHAMBRE 3	9.04 m ²
CHAMBRE 4	9.19 m ²
SALLE D'EAU	4.23 m ²
SALLE DE BAINS	2.94 m ²
WC	1.26 m ²
RANGEMENT	1.04 m ²
DEGAGEMENT 1	2.88 m ²
DEGAGEMENT 2	4.06 m ²
SURFACE TOTALE HABITABLE	95.46 m ²
SURFACE <1.80m	0.89 m ²
GARAGE	28.40 m ²
TERRASSE	10.00 m ²
JARDIN 1	126.00 m ²
JARDIN 2	7.96 m ²
TERRAIN	273.00 m ²

Les teintes en façade seront conforme au permis de construire

LEGENDE :	
LL	LAVE-LINGE
LV	LAVE-VAISSELLE
TRI	TRI SELECTIF
AV	ALLEE VITREE
VR	VOLET ROULANT
VB	VOLET BATTANT
OB	OSCILLO-BATTANT
FF	FENÊTRE FIXE
MP	MODULE PACK (SI PACK CUISINE ACHETER EN SUPPLEMENT)
CUI	BLOC CUISSON
F	REFRIGERATEUR
LC	LINEAIRE COMPLEMENTAIRE (EXIGEANCE NF HABITAT)
SS	SYPHON DE SOL
ETEL	ESPACE TECHNIQUE ELECTRIQUE DU LOGT.
GC	GARDE-CORPS
	UNITE EXTERIEURE PAC
	RADIATEUR
	SECHE-SERVETTE
	FAUX-PLAFOND, SOFFITE
	RETOMBEE DE POUTRE

Hauteur sous plafond des pièces principales sauf mention particulière : 2.50m

Echelle	Date 18.07.2025	Indice :
---------	--------------------	----------




Façade côté jardin




Façade côté entrée

Le nombre et l'emplacement des arbres figurant sur le plan n'est qu'à titre indicatif, celui-ci étant susceptible d'évoluer en cours de chantier

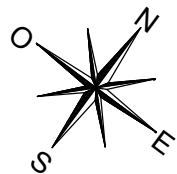

SEINE DE VIES

CHEMIN DE FAUVEAU
78670 VILLENES-SUR-SEINE

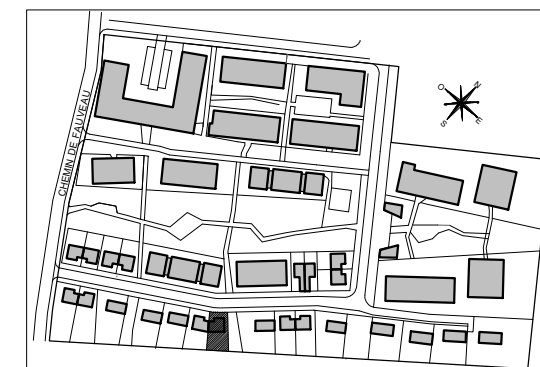


MAISON 15
Maison de 5 pièces duplex

ENTREE	4.35m ²
SEJOUR	29.02m ²
CUISINE	6.72m ²
CHAMBRE 1	11.69m ²
CHAMBRE 2	9.04m ²
CHAMBRE 3	9.04m ²
CHAMBRE 4	9.19m ²
SALLE D'EAU	4.23m ²
SALLE DE BAINS	2.94m ²
WC	1.26m ²
RANGEMENT	1.04m ²
DEGAGEMENT 1	2.88m ²
DEGAGEMENT 2	4.06m ²
SURFACE TOTALE HABITABLE	95.46m ²
SURFACE <1.80m	0.89m ²
GARAGE	28.40m ²
TERRASSE	10.00m ²
JARDIN 1	126.00m ²
JARDIN 2	7.96m ²
TERRAIN	273.00m ²


Les teintes en façade seront conforme au permis de construire

LEGENDE :		MP	MODULE PACK (SI PACK CUISINE ACHETER EN SUPPLEMENT)
LL	LAVE-LINGE	CUI	BLOC CUISSON
LV	LAVE-VAISSELLE	F	REFRIGERATEUR
TRI	TRI SELECTIF	LC	LINEAIRE COMPLEMENTAIRE (EXIGEANCE NF HABITAT)
AV	ALLEGE VITREE	SS	SYMPHON DE SOL
VR	VOLET ROULANT	ETEL	ESPACE TECHNIQUE ELECTRIQUE DU LOGT.
VB	VOLET BATTANT	GC	GARDE-CORPS
OB	OSCILLO-BATTANT		
FF	FENÊTRE FIXE		UNITE EXTERIEURE PAC
	FAUX-PLAFOND, SOFFITE		RADIATEUR
	RETOMBEE DE POUTRE		SECHE-SERVETTE


Hauteur sous plafond des pièces principales sauf mention particulière : 2.50m

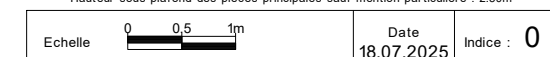

Niveau bas

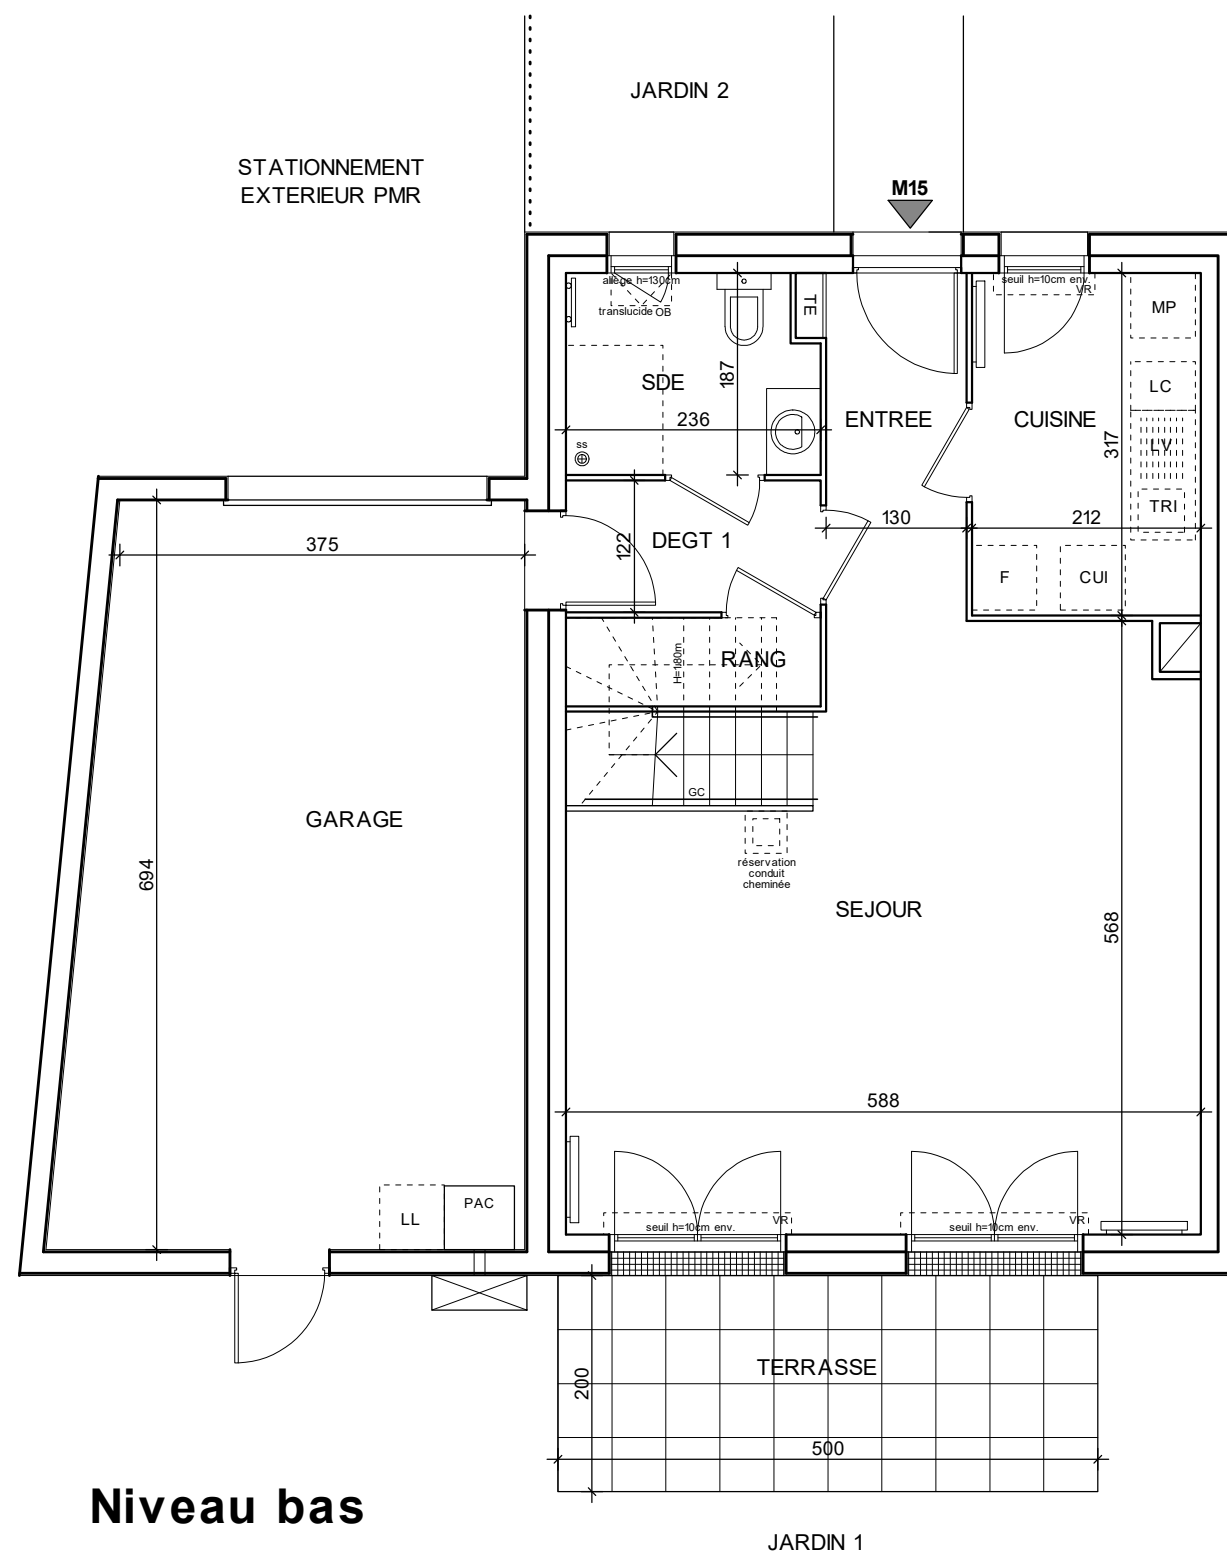

Niveau haut

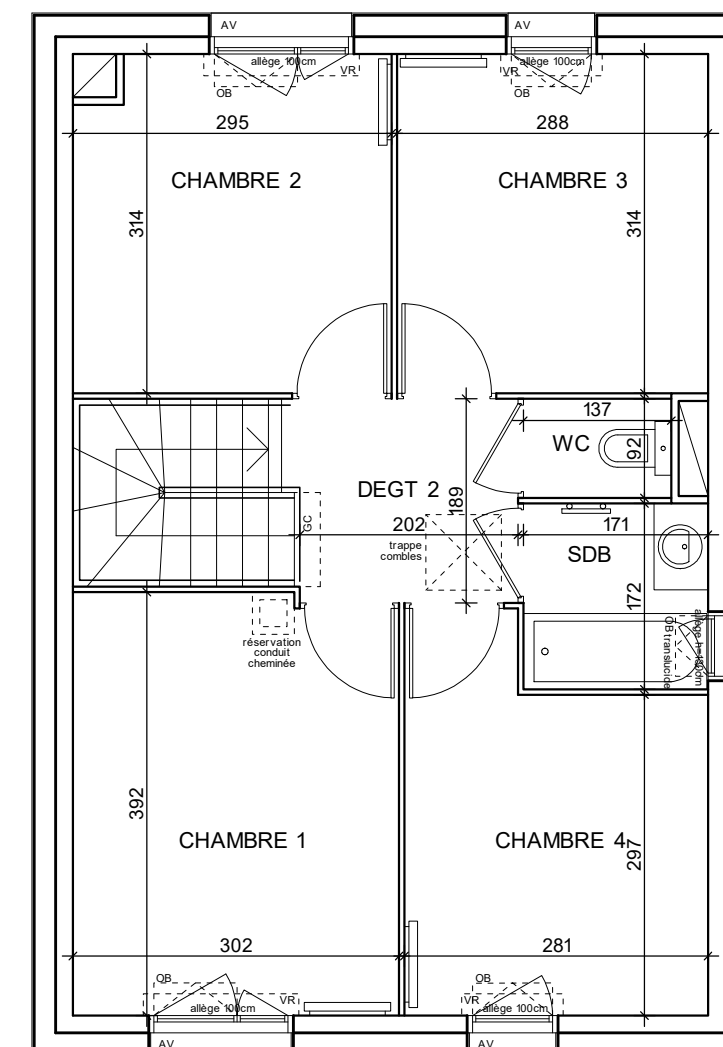

Le nombre et l'emplacement des arbres figurant sur le plan n'est qu'à titre indicatif, celui-ci étant susceptible d'évoluer en cours de chantier