



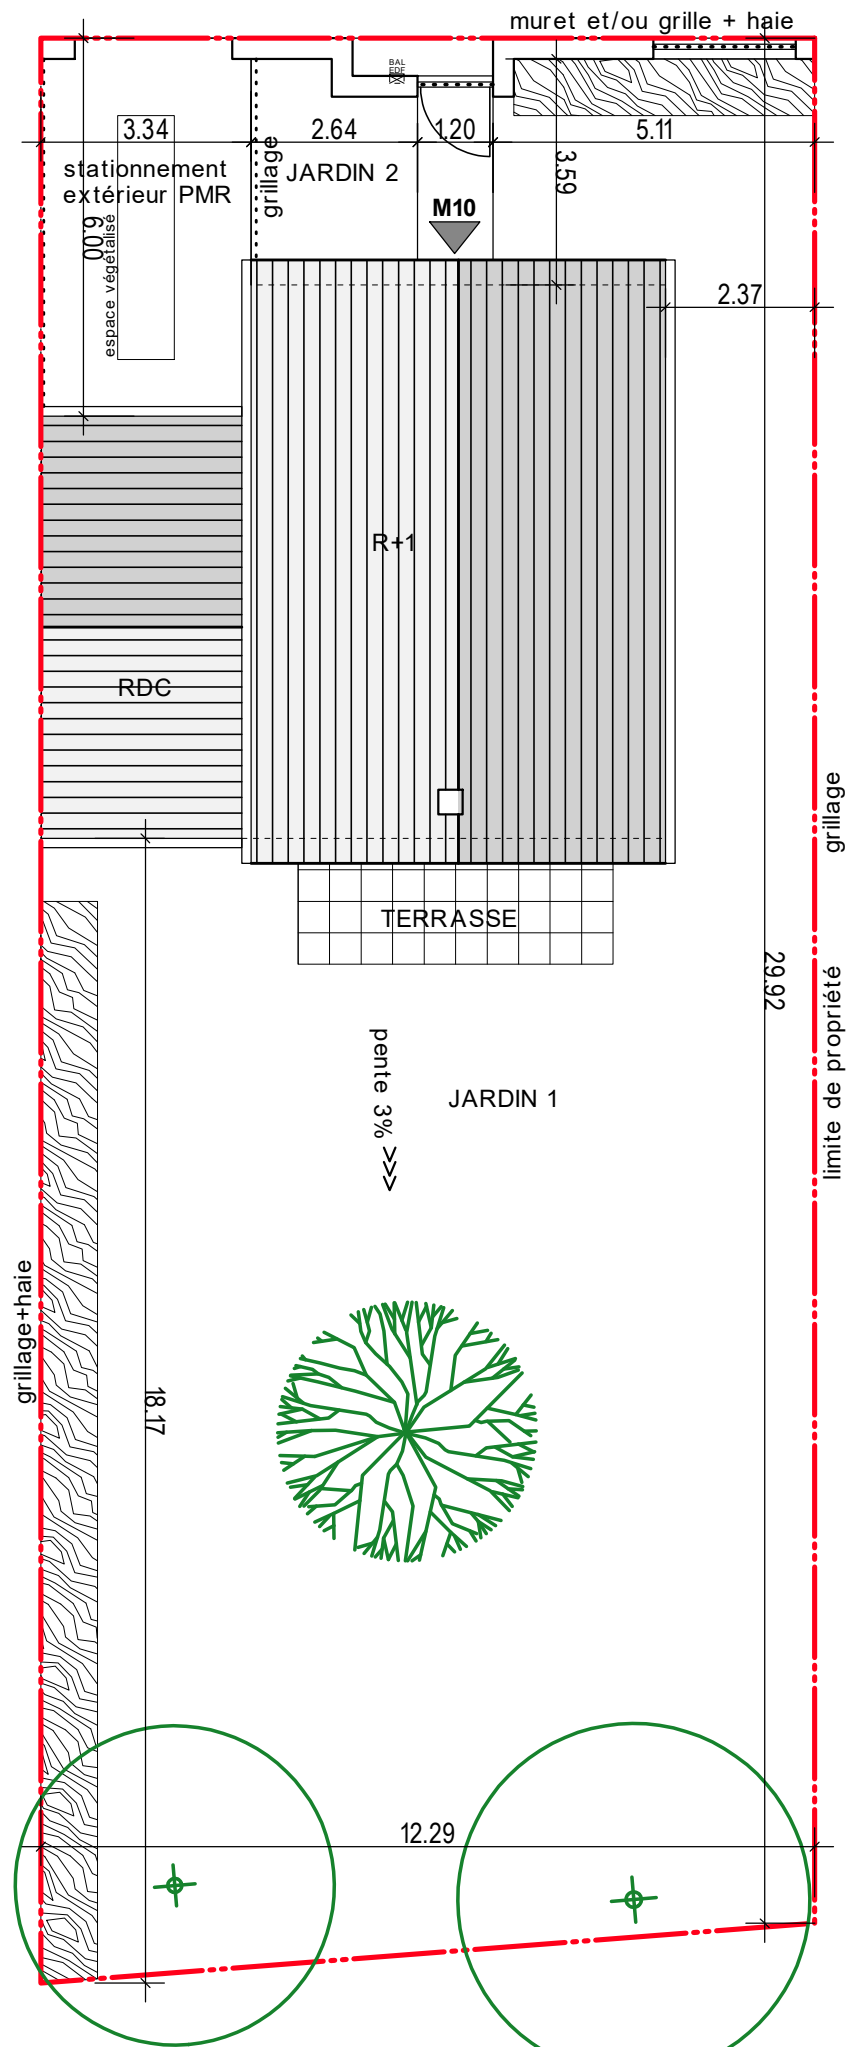

Façade côté jardin

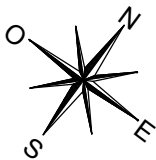

Façade côté entrée


Le nombre et l'emplacement des arbres figurant sur le plan n'est qu'à titre indicatif, celui-ci étant susceptible d'évoluer en cours de chantier

DES MODIFICATIONS SONT SUSCEPTIBLES D'ETRE APPORTEES A CE PLAN EN FONCTION DES NECESSITES TECHNIQUES OU REGLEMENTAIRES DE LA REALISATION, TANT EN CE QUI CONCERNE LES DIMENSIONS LIBRES, QUE L'EQUIPEMENT. LES SURFACES, LES HAUTEURS SOUS PLAFOND AINSI QUE LES HAUTEURS DE SEUILS OU D'ALLEGES INDIQUEES SONT APPROXIMATIVES. LES RETOMBES, SOFFITES, FAUX-PLAFONDS, TRAPPES DE VISITES, AINSI QUE L'EMPLACEMENT DES DESCENTES D'EAUX PLUVIALES, DES EQUIPEMENTS SANITAIRES NE SONT PAS TOUS FIGURES OU LE SONT A TITRE INDICATIF. LE NOMBRE, LA TAILLE ET L'EMPLACEMENT DES RADIATEURS SONT DONNES A TITRE INDICATIF ET SERONT PRECISES APRES ETUDE THERMIQUE. AUCUN ELEMENT DE CUISINE N'EST FOURNI HORS ACHAT PACK.

COGEDIM
La qualité ça change la vie

SEINE DE VIES

CHEMIN DE FAUVEAU
78670 VILLENNES-SUR-SEINE

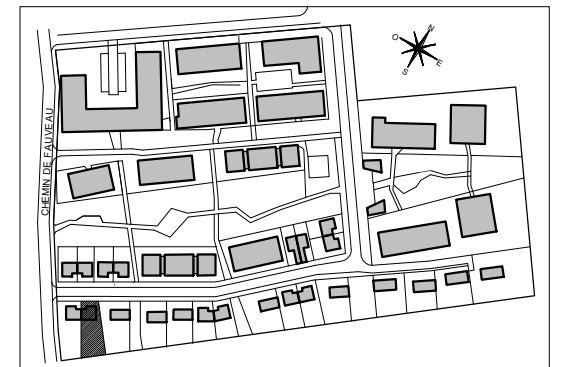

MAISON 10 Maison de 4 pièces duplex

SEJOUR	27.93m ²
CUISINE	6.72m ²
CHAMBRE 1	14.88m ²
CHAMBRE 2	9.11m ²
CHAMBRE 3	9.52m ²
SALLE D'EAU	4.16m ²
SALLE DE BAINS	2.94m ²
WC	1.31m ²
RANGEMENT	1.01m ²
DEGAGEMENT 1	2.78m ²
DEGAGEMENT 2	3.58m ²
SURFACE TOTALE HABITABLE	83.94m ²
SURFACE <1.80m	0.89m ²
GARAGE	19.41m ²
TERRASSE	10.00m ²
JARDIN 1	245.00m ²
JARDIN 2	8.66m ²
TERRAIN	373.00m ²


Les teintes en façade seront conforme au permis de construire

LEGENDE :	
LL LAVE-LINGE	MP MODULE PACK (SI PACK CUISINE ACHETER EN SUPPLEMENT)
LV LAVE-VAISSELLE	CUI BLOC CUISSON
TRI TRI SELECTIF	F REFRIGERATEUR
AV ALLEGE VITREE	LC LINEAIRE COMPLEMENTAIRE (EXIGEANCE NF HABITAT)
VR VOLET ROULANT	SS SYPHON DE SOL
VB VOLET BATTANT	ETEL ESPACE TECHNIQUE ELECTRIQUE DU LOGT.
OB OSCILLO-BATTANT	GC GARDE-CORPS
FF FENETRE FIXE	UNITE EXTERIEURE PAC
	RADIATEUR
	SECHE-SERVIETTE

Hauteur sous plafond des pièces principales sauf mention particulière : 2.50m


Echelle	Date	Indice
0 0.5 1m	18.07.2025	0



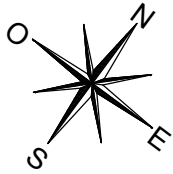

SEINE DE VIES

CHEMIN DE FAUVEAU
78670 VILLENES-SUR-SEINE

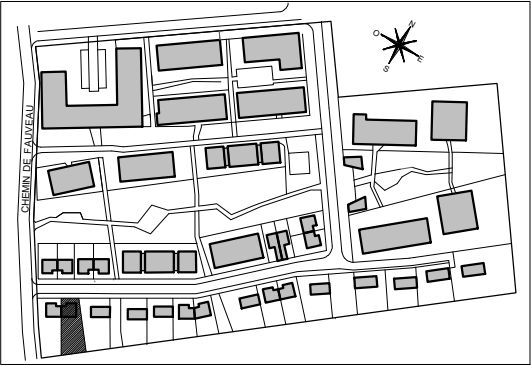

MAISON 10
Maison de 4 pièces duplex


SEJOUR	27.93m²
CUISINE	6.72m²
CHAMBRE 1	14.88m²
CHAMBRE 2	9.11m²
CHAMBRE 3	9.52m²
SALLE D'EAU	4.16m²
SALLE DE BAINS	2.94m²
WC	1.31m²
RANGEMENT	1.01m²
DEGAGEMENT 1	2.78m²
DEGAGEMENT 2	3.58m²
SURFACE TOTALE HABITABLE	83.94m²
SURFACE <1.80m	0.89m²
GARAGE	19.41m²
TERRASSE	10.00m²
JARDIN 1	245.00m²
JARDIN 2	8.66m²
TERRAIN	373.00m²

Les teintes en façade seront conforme au permis de construire


LEGENDE :	
LL LAVE-LINGE	MP MODULE PACK (SI PACK CUISINE ACHETER EN SUPPLEMENT)
LV LAVE-VAISSELLE	CUI BLOC CUISSON
TRI TRI SELECTIF	F REFRIGERATEUR
AV ALLEE VITREE	LC LINEAIRE COMPLEMENTAIRE (EXIGENCE NF HABITAT)
VR VOLET ROULANT	SS SYPHON DE SOL
VB VOLET BATTANT	ETEL ESPACE TECHNIQUE ELECTRIQUE DU LOGT.
OB OSCILLO-BATTANT	GC GARDE-CORPS
FF FENÊTRE FIXE	UNITE EXTERIEURE PAC
FAUX-PLAFOND, SOFFITE	RADIATEUR
RETOMBEE DE POUTRE	SECHE-SERVETTE

Hauteur sous plafond des pièces principales sauf mention particulière : 2.50m

Echelle	0 0.5 1m	Date	18.07.2025	Indice :	0
---------	----------	------	------------	----------	---

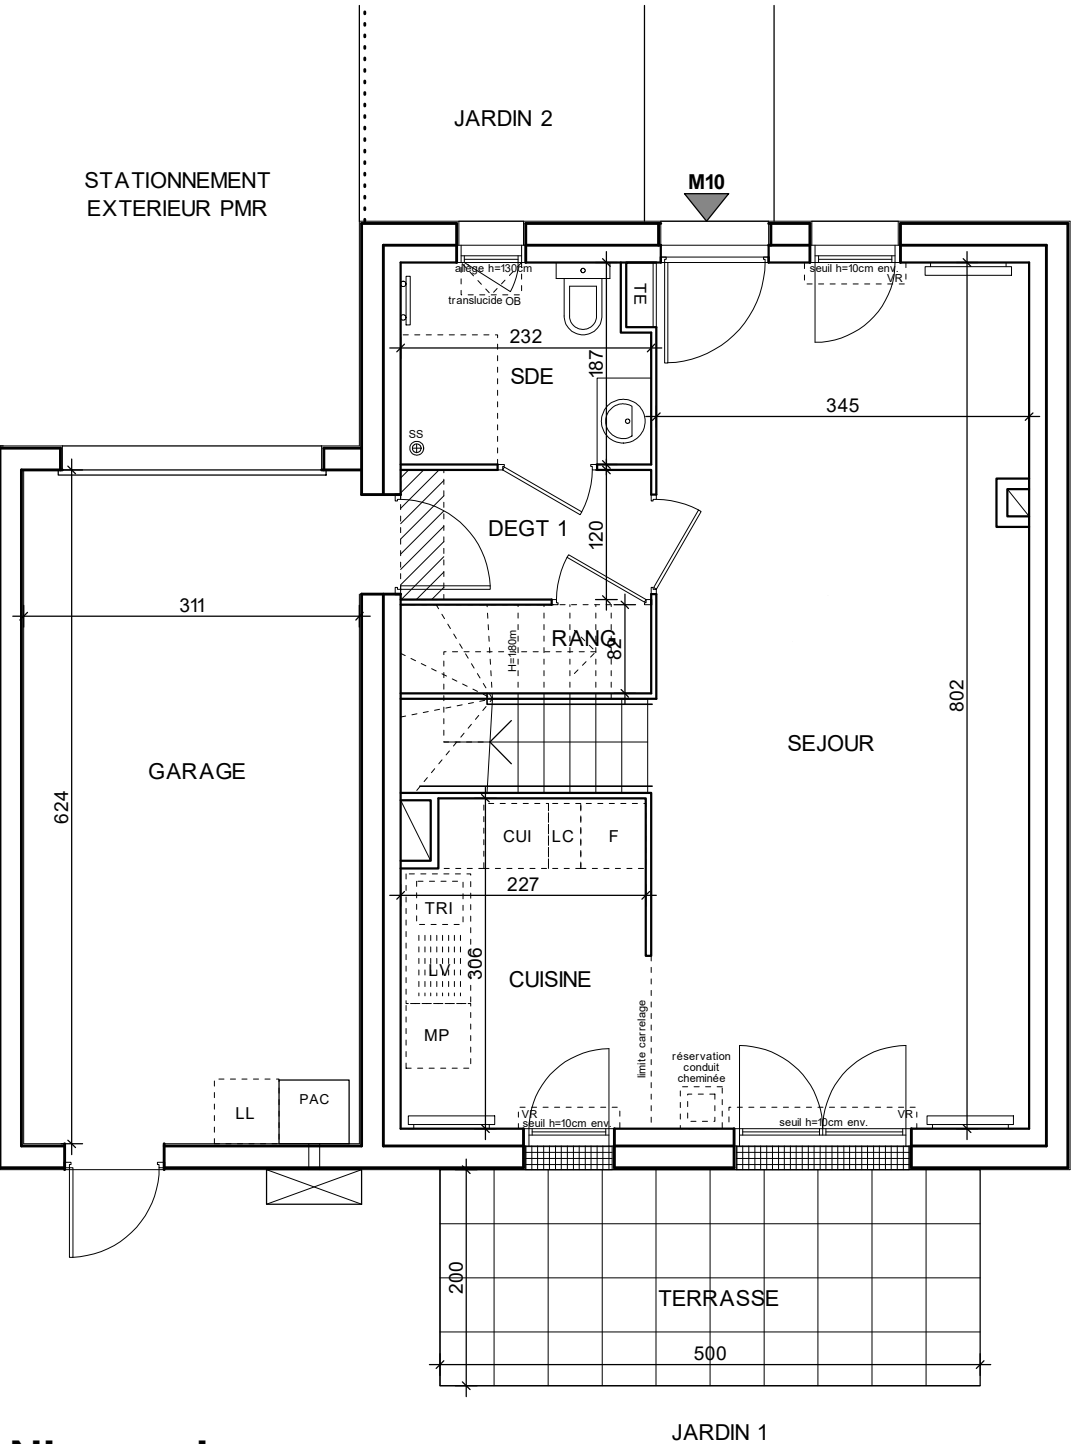

Niveau bas

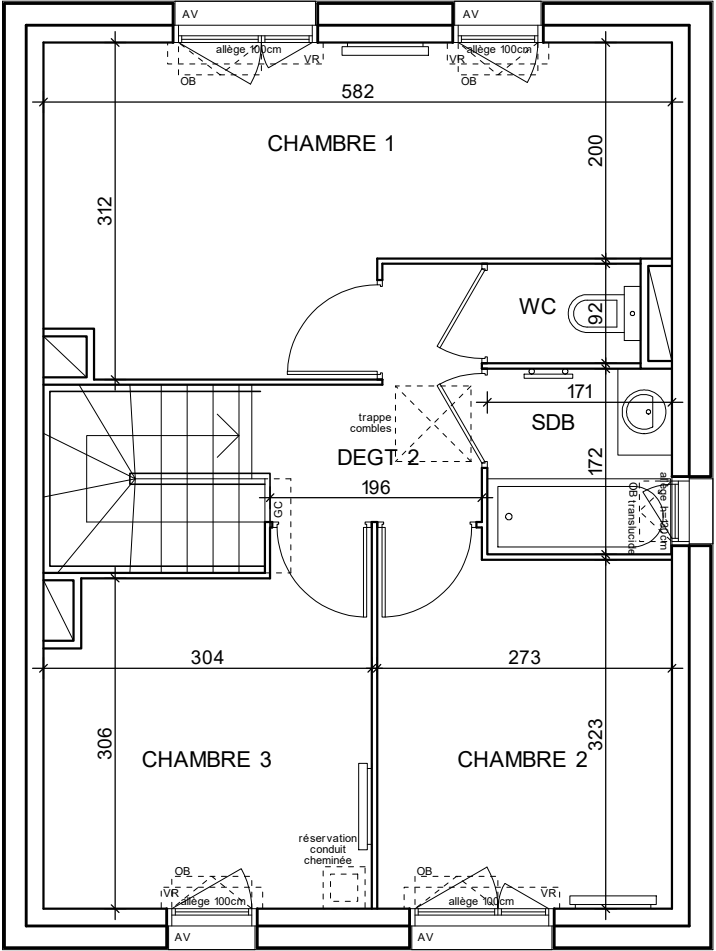

Niveau haut

Le nombre et l'emplacement des arbres figurant sur le plan n'est qu'à titre indicatif, celui-ci étant susceptible d'évoluer en cours de chantier