


CARRE PASTEUR


66 avenue Maurice Berteaux,
7-9 avenue Pasteur
78 500 - SARTROUVILLE

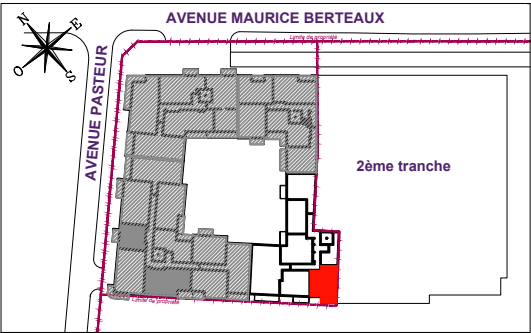

HALL Célestine

Appartement de 2 pièces
n°C5301A au au 3ème

ENTREE	4,63
SEJOUR / CUISINE	17,46 m²
CHAMBRE	9,93 m²
SALLE D'EAU / WC	6,59 m²
SURFACE TOTALE HABITABLE	38.61 m²
BALCON	5,20 m²
SURFACE TOTALE PRIVATIVE	43.81 m²

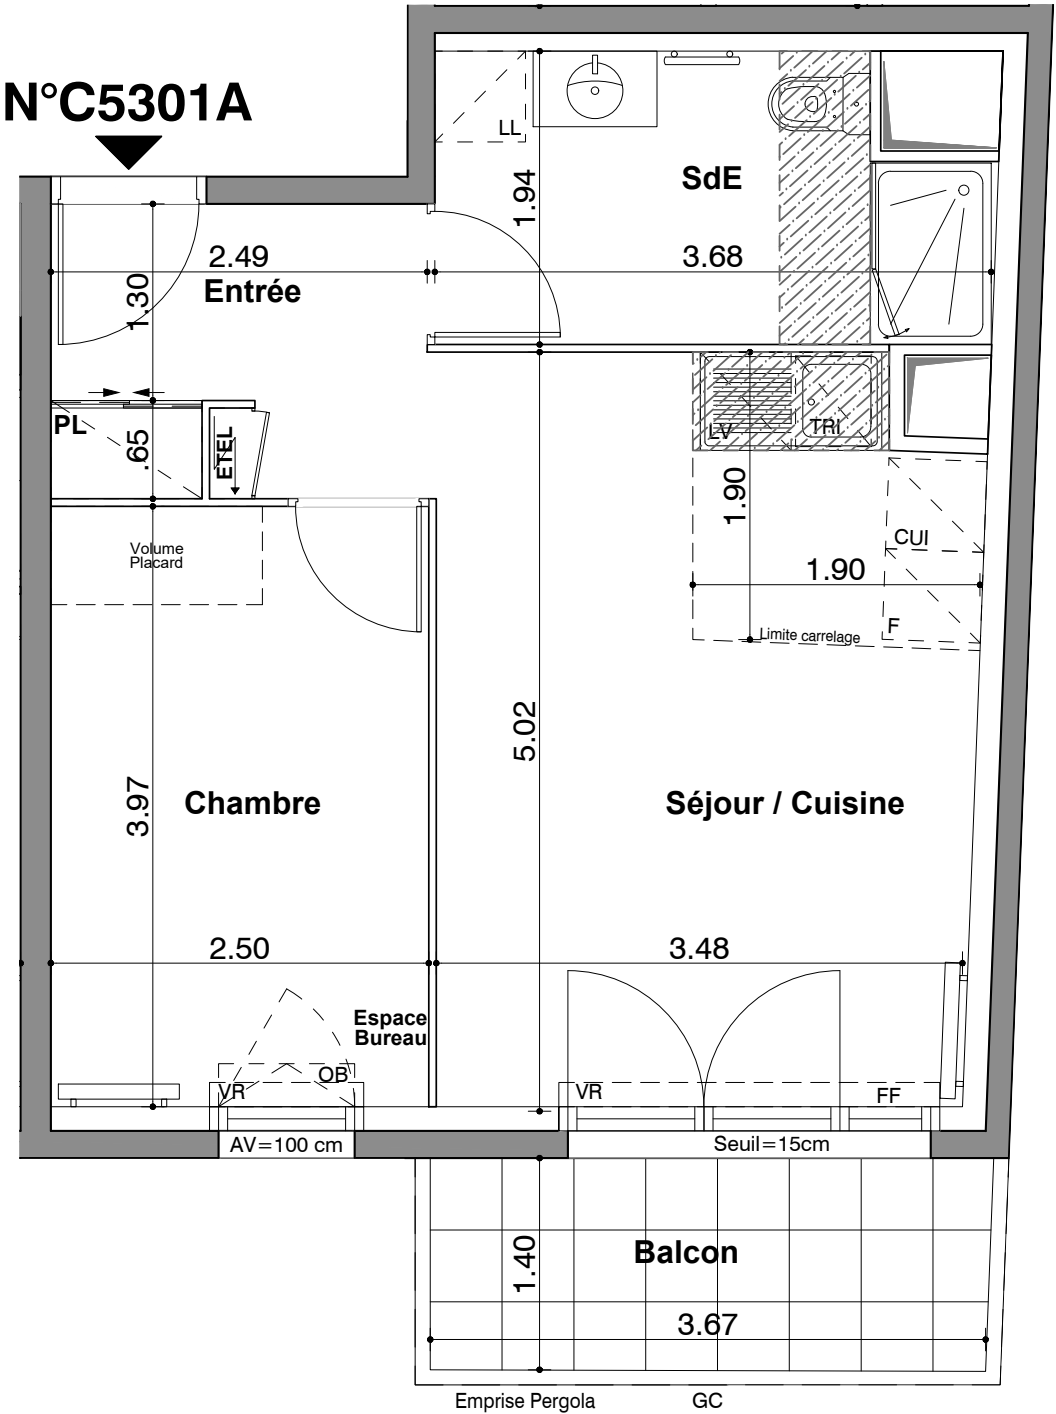

Date d'édition: 17/09/2025 **PROVISoire**

LEGENDE			
LL	LAVE-LINGE	CUI	BLOC CUISSON
LV	LAVE-VAISSELLE	F	REFRIGERATEUR
TRI	TRI SELECTIF	LC	LINEAIRE COMPLEMENT. (EXIGENCE NF HABITAT)
MP	MODULE PACK (SI PACK CUISINE ACHETE EN SUPPLEMENT)	LIMITE SUP. DES TRAPPES DE VISITE DES CUISINES < 75CM DU SOL FINI	
AV	ALLEGE VITREE	VR	VOLET ROULANT
GC	GARDE-CORPS	ETEL	ESPACE TECH. ELEC. DU LOGEMENT
OB	OSCILLO-BATTANT		
FF	FENETRE FIXE		
	SOFFITE		RADIATEUR
	RETOMBEE DE POUTRE		SECHE-SERV.
Hauteur sous plafond des pièces principales sauf mention particulière : 2.50 m			
Echelle	0 0.5 1m	Date	Indice : 0
		17/09/2025	