


CARRE PASTEUR


66 avenue Maurice Berteaux,
7-9 avenue Pasteur
78 500 - SARTROUVILLE

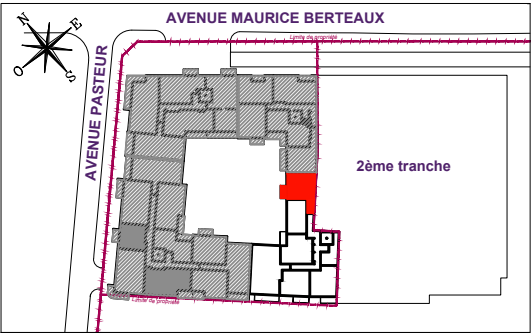

HALL Célestine

Appartement de 2 pièces
n°C5305 au 3ème étage

ENTREE	4,29 m²
SEJOUR / CUISINE	21,45 m²
CHAMBRE	10,08 m²
SALLE D'EAU / WC	5,16 m²
SURFACE TOTALE HABITABLE	40.98 m²
BALCON	4,76 m²
SURFACE TOTALE PRIVATIVE	45.74 m²

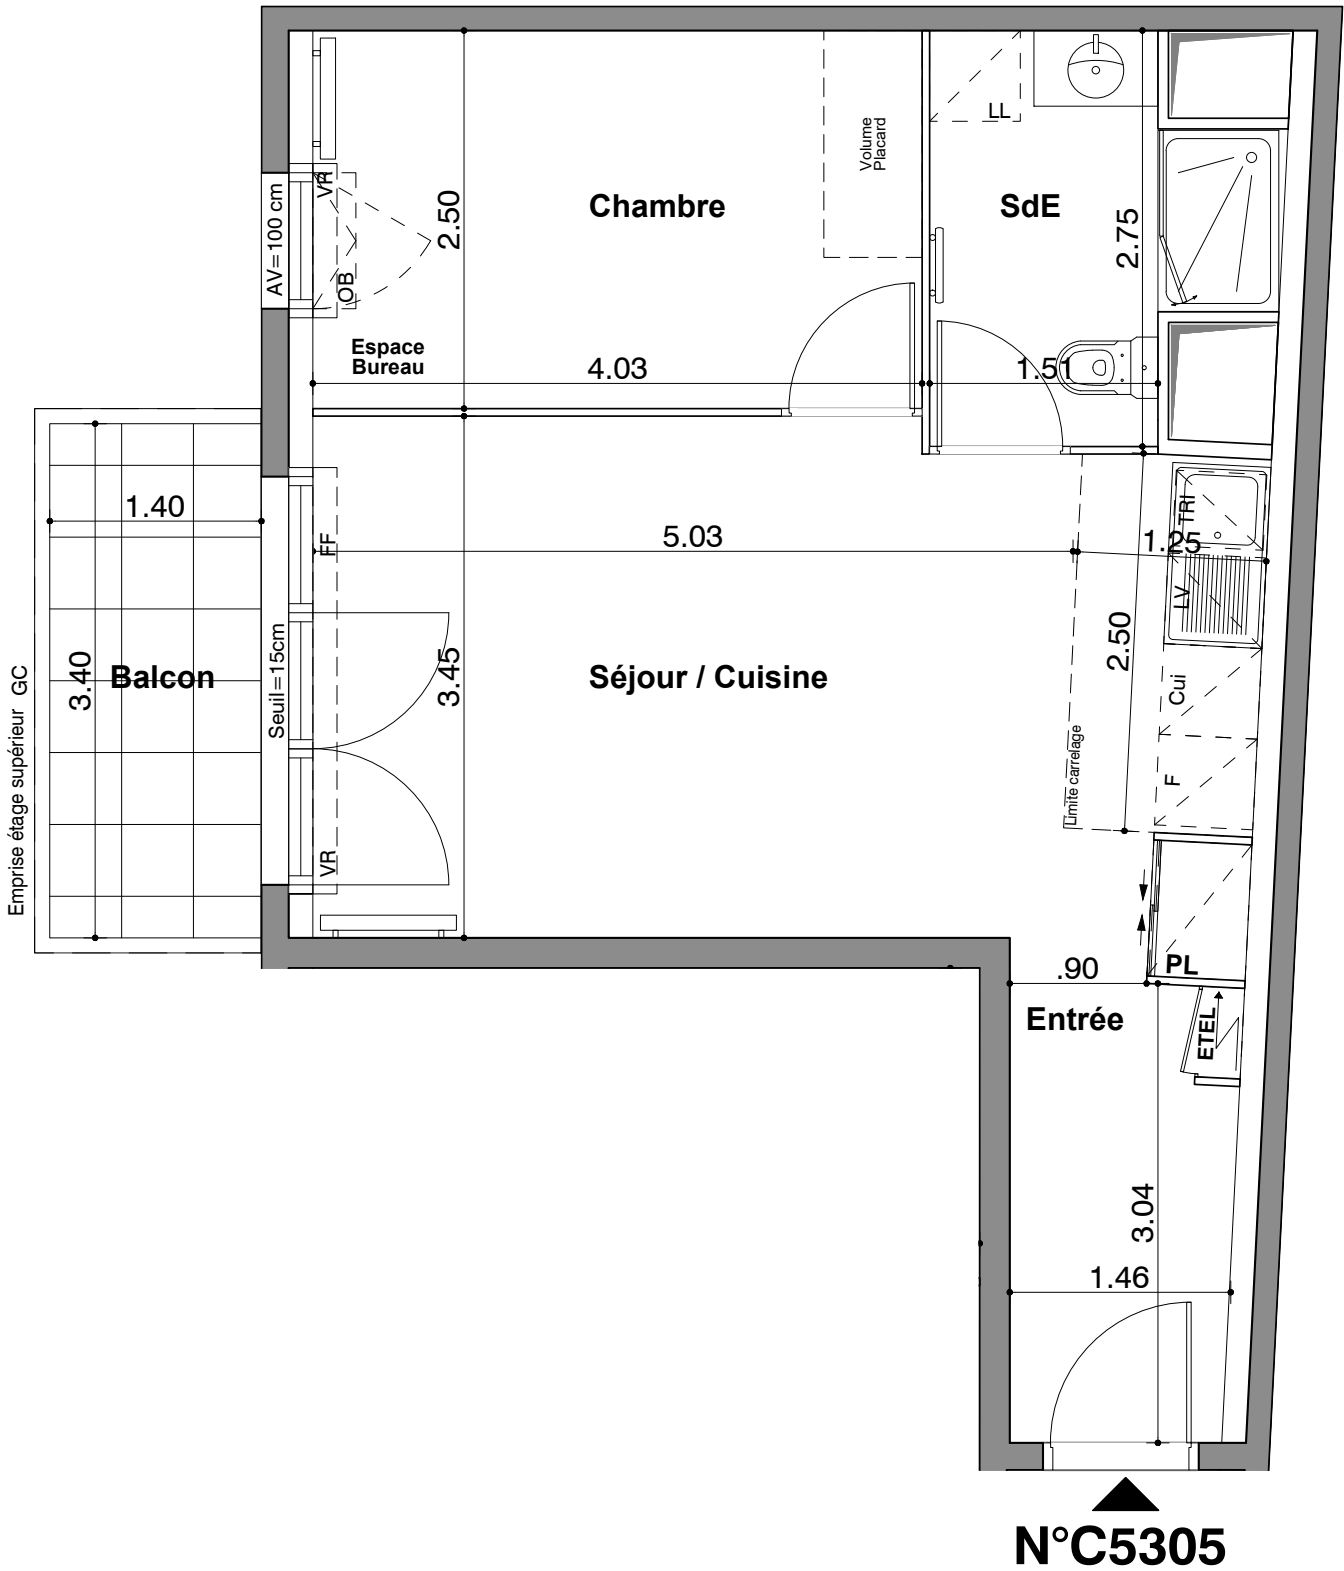

Date d'édition: 17/09/2025 **PROVISOIRE**

LEGENDE

LL

LAVE-LINGE

LV

LAVE-VAISSELLE

TRI

TRI SELECTIF

MP

MODULE PACK (SI PACK CUISINE ACHETE EN SUPPLEMENT)

AV

ALLEGE VITREE

GC

GARDE-CORPS

OB

OSCILLO-BATTANT

FF

FENETRE FIXE

SOFFITE

RETOMBEE DE POUTRE

CUI

BLOC CUISSON

F

REFRIGERATEUR

LC

LINEAIRE COMPLEMENT. (EXIGENCE NF HABITAT)

LIMITE SUP. DES TRAPPES DE VISITE DES CUISINES < 75CM DU SOL FINI

VR

VOLET ROULANT

ETEL

ESPACE TECH. ELEC. DU LOGEMENT

RADIATEUR

SECHE-SERV.

Hauteur sous plafond des pièces principales sauf mention particulière : 2.50 m

Echelle

Date

17/09/2025

Indice

: 0