



N°D6202

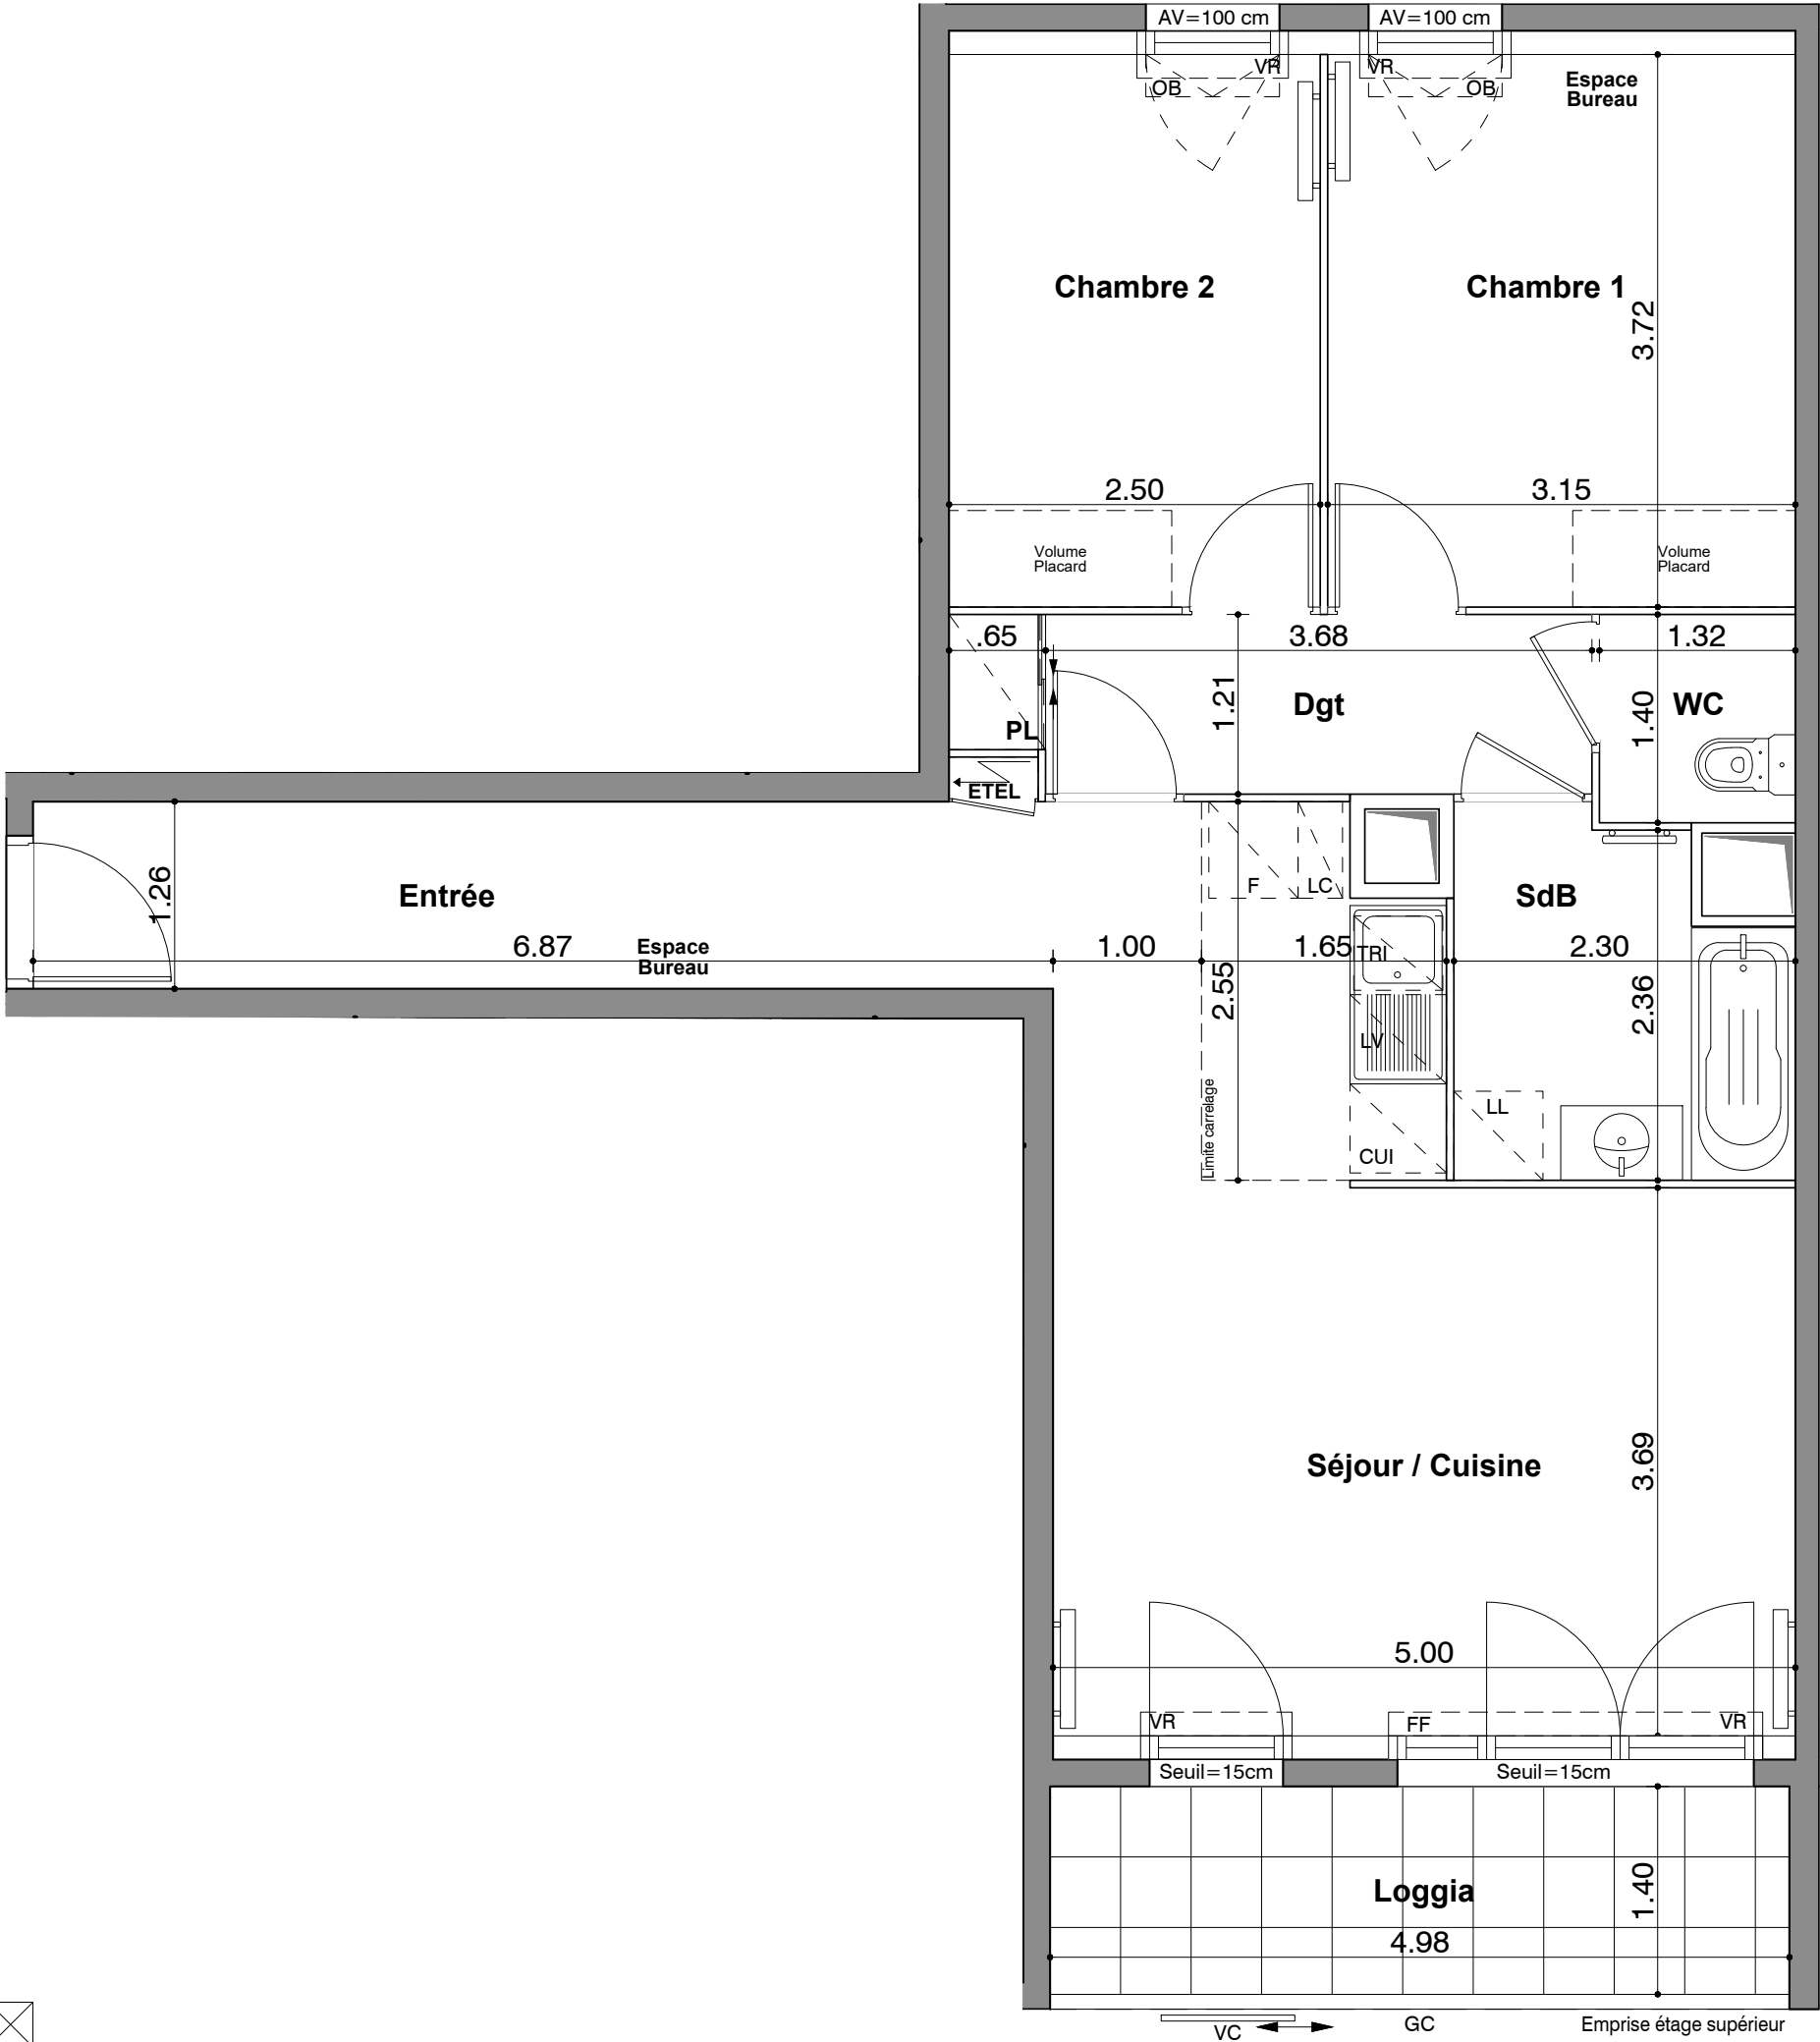

COGEDIM
La qualité ça change la vie

CARRE PASTEUR

66 avenue Maurice Berteaux,
7-9 avenue Pasteur
78 500 - SARTROUVILLE

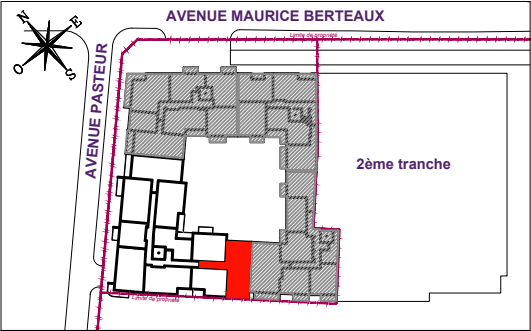

HALL Daphné

Appartement de 3 pièces
n°D6202 au 2ème étage

ENTREE	8,66 m²
SEJOUR / CUISINE	24,88 m²
CHAMBRE 1	11,72 m²
CHAMBRE 2	9,30 m²
SALLE DE BAINS	5,15 m²
WC	1,85 m²
DEGAGEMENT	5,04 m²
SURFACE TOTALE HABITABLE	66.60 m²
LOGGIA	6,97 m²
SURFACE TOTALE PRIVATIVE	73.57 m²

APPARTEMENT NON COMPATIBLE
AUX PACKS ESSENTIEL ET PREMIUM

Date d'édition: 18/09/2025
PROVISoire

LEGENDE			
LL	LAVE-LINGE	CUI	BLOC CUISSON
LV	LAVE-VAISSELLE	F	REFRIGERATEUR
TRI	TRI SELECTIF	LC	LINEAIRE COMPLEMENT. (EXIGENCE NF HABITAT)
MP	MODULE PACK (SI PACK CUISINE ACHETE EN SUPPLEMENT)	LL	LIMITE SUP. DES TRAPPES DE VISITE DES CUISINES < 75CM DU SOL FINI
AV	ALLEGE VITREE	VR	VOLET ROULANT
GC	GARDE-CORPS	ETEL	ESPACE TECH. ELEC. DU LOGEMENT
OB	OSCILLO-BATTANT		
FF	FENETRE FIXE		
	SOFFITE		RADIATEUR
	RETOMBEE DE POUTRE		SECHE-SERV.
Hauteur sous plafond des pièces principales sauf mention particulière : 2.50 m			
Echelle		Date	18/09/2025
		Indice	: 0

Log accessible	Log évolutif	
----------------	--------------	--

UNE MARQUE ALTAREA



DES MODIFICATIONS SONT SUSCEPTIBLES D'ETRE APPORTEES A CE PLAN EN FONCTION DES NECESSITES TECHNIQUES OU REGLEMENTAIRES DE LA REALISATION, TANT EN CE QUI CONCERNE LES DIMENSIONS LIBRES, QUE L'EQUIPEMENT. LES SURFACES, LES HAUTEURS SOUS PLAFOND AINSI QUE LES HAUTEURS DE SEUILS OU D'ALLEGES INDIQUEES SONT APPROXIMATIVES. LES RETOMBEEES, SOFFITES, FAUX-PLAFONDS, TRAPPES DE VISITES, AINSI QUE L'EMPLACEMENT DES DESCENTES D'EAUX PLUVIALES, DES EQUIPEMENTS SANITAIRES NE SONT PAS TOUS FIGURES OU LE SONT A TITRE INDICATIF. LE NOMBRE, LA TAILLE ET L'EMPLACEMENT DES RADIATEURS SONT DONNES A TITRE INDICATIF ET SERONT PRECISES APRES ETUDE THERMIQUE. AUCUN ELEMENT DE CUISINE N'EST FOURNI HORS ACHAT PACK.