

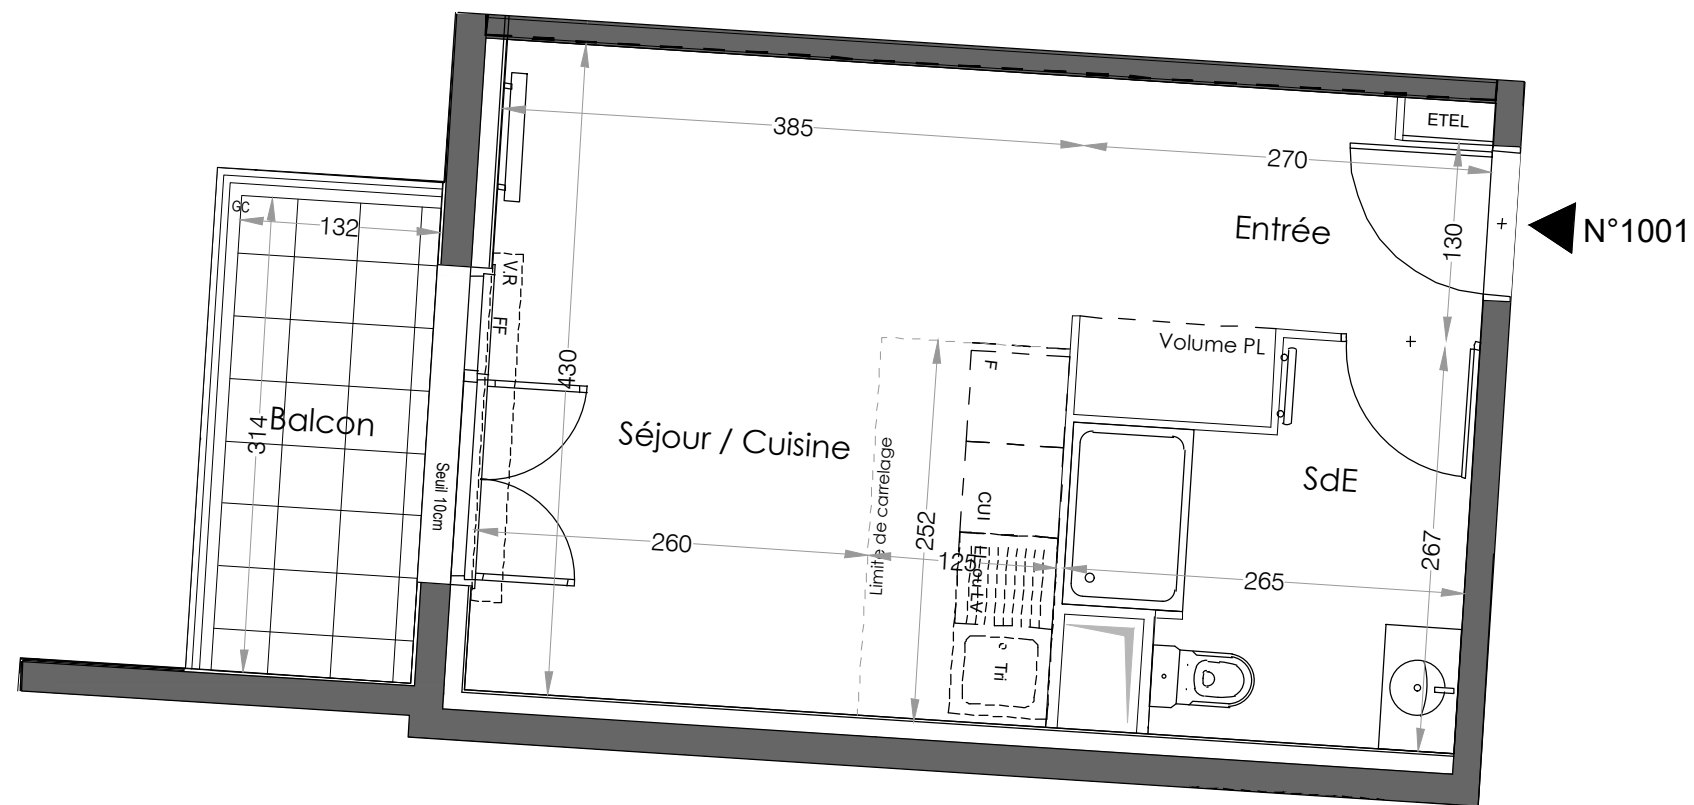


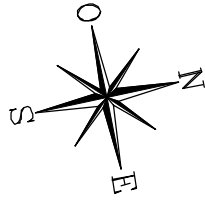

## RÉSIDENCE MADRIA

Avenue Marcel Perrin  
Rue Camille Plaquet  
95540 MERY-SUR-OISE

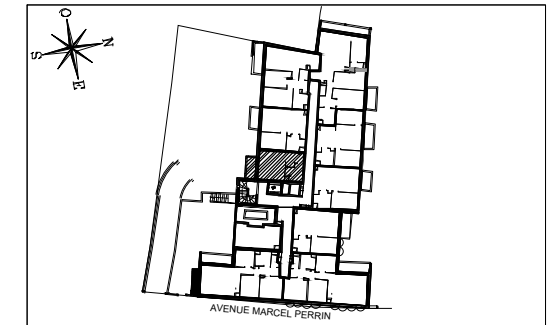

## HALL 1

## Studio

n°1001 au rez-de-chaussée

|                          |          |
|--------------------------|----------|
| ENTREE                   | 4,93 m²  |
| SEJOUR/CUISINE           | 16,55 m² |
| SALLE D' EAU             | 5,68 m²  |
| SURFACE TOTALE HABITABLE | 27,16 m² |
| BALCON                   | 4,14 m²  |
| SURFACE TOTALE PRIVATIVE | 31,30 m² |

## LEGENDE

|     |                                                          |             |                                                             |
|-----|----------------------------------------------------------|-------------|-------------------------------------------------------------|
| LL  | LAVE-LINGE                                               | CUI         | BLOC CUISSON                                                |
| LV  | LAVE-VAISSELLE                                           | F           | REFRIGERATEUR                                               |
| TRI | TRI SELECTIF                                             | LC          | LINEAIRE COMPLEMENT.<br>(EXIGENCE NF HABITAT)               |
| MP  | MODULE PACK (SI PACK<br>CUISINE ACHETE EN<br>SUPPLEMENT) | LIMITE SUP. | DES TRAPPES DE<br>VISITE DES CUISINES < 75CM DU<br>SOL FINI |
| AV  | ALLEGE VITREE                                            | VR          | VOILET ROULANT                                              |
| GC  | GARDE-CORPS                                              | VB          | VOILET BATTANT                                              |
| OB  | OSCILLO-BATTANT                                          | ETEL        | ESPACE TECH. ELEC.<br>DU LOGEMENT                           |

|                                                                                       |                          |                                                                                       |             |
|---------------------------------------------------------------------------------------|--------------------------|---------------------------------------------------------------------------------------|-------------|
|  | SOFFITE                  |  | RADIATEUR   |
| -----                                                                                 | RETOMBEE DE<br>RADIATEUR |  | SECHE-SERV. |

Hauteur sous plafond des pièces principales sauf mention particulière : 2.50 m

|         |          |      |            |
|---------|----------|------|------------|
| Echelle | 0 0.5 1m | Date | Indice : 0 |
|---------|----------|------|------------|

DES MODIFICATIONS SONT SUSCEPTIBLES D'ETRE APPORTEES A CE PLAN EN FONCTION DES NECESSITES TECHNIQUES OU REGLEMENTAIRES DE LA REALISATION, TANT EN CE QUI CONCERNE LES DIMENSIONS LIBRES, QUE L'EQUIPEMENT. LES SURFACES, LES HAUTEURS SONS PLAFOND AINSI QUE LES HAUTEURS DE SEUILS OU D'ALLEGES INDIQUEES SONT APPROXIMATIVES. LES RETOMBÉES, SOFFITES, FAUX-PLAFONDS, TRAPPES DE VISITES, AINSI QUE L'EMPLACEMENT DES DESCENTES D'EAUX PLUVIALES, DES EQUIPEMENTS SANITAIRES NE SONT PAS TOUTS FIGURES OU LE SONT A TITRE INDICATIF. LE NOMBRE, LA TAILLE ET L'EMPLACEMENT DES RADIATEURS SONT DONNES A TITRE INDICATIF ET SERONT PRECISES APRES ETUDE THERMIQUE. AUCUN ELEMENT DE CUISINE N'EST FOURNI HORS ACHAT PACK.