

RÉSIDENCE MADRIA


Avenue Marcel Perrin
Rue Camille Plaquet
95540 MERY-SUR-OISE



HALL 1 Appartement de 3 pièces n°1003 au rez-de-chaussée

ENTREE	5,15 m²
SEJOUR/CUISINE	24,20 m²
CHAMBRE 1	12,01 m²
CHAMBRE 2	9,06 m²
SALLE DE BAINS	4,62 m²
WC	2,12 m²
SURFACE TOTALE HABITABLE	57,16 m²
BALCON	5,86 m²
SURFACE TOTALE PRIVATIVE	63,02 m²

Appartement non compatible aux packs essentiel et premium.

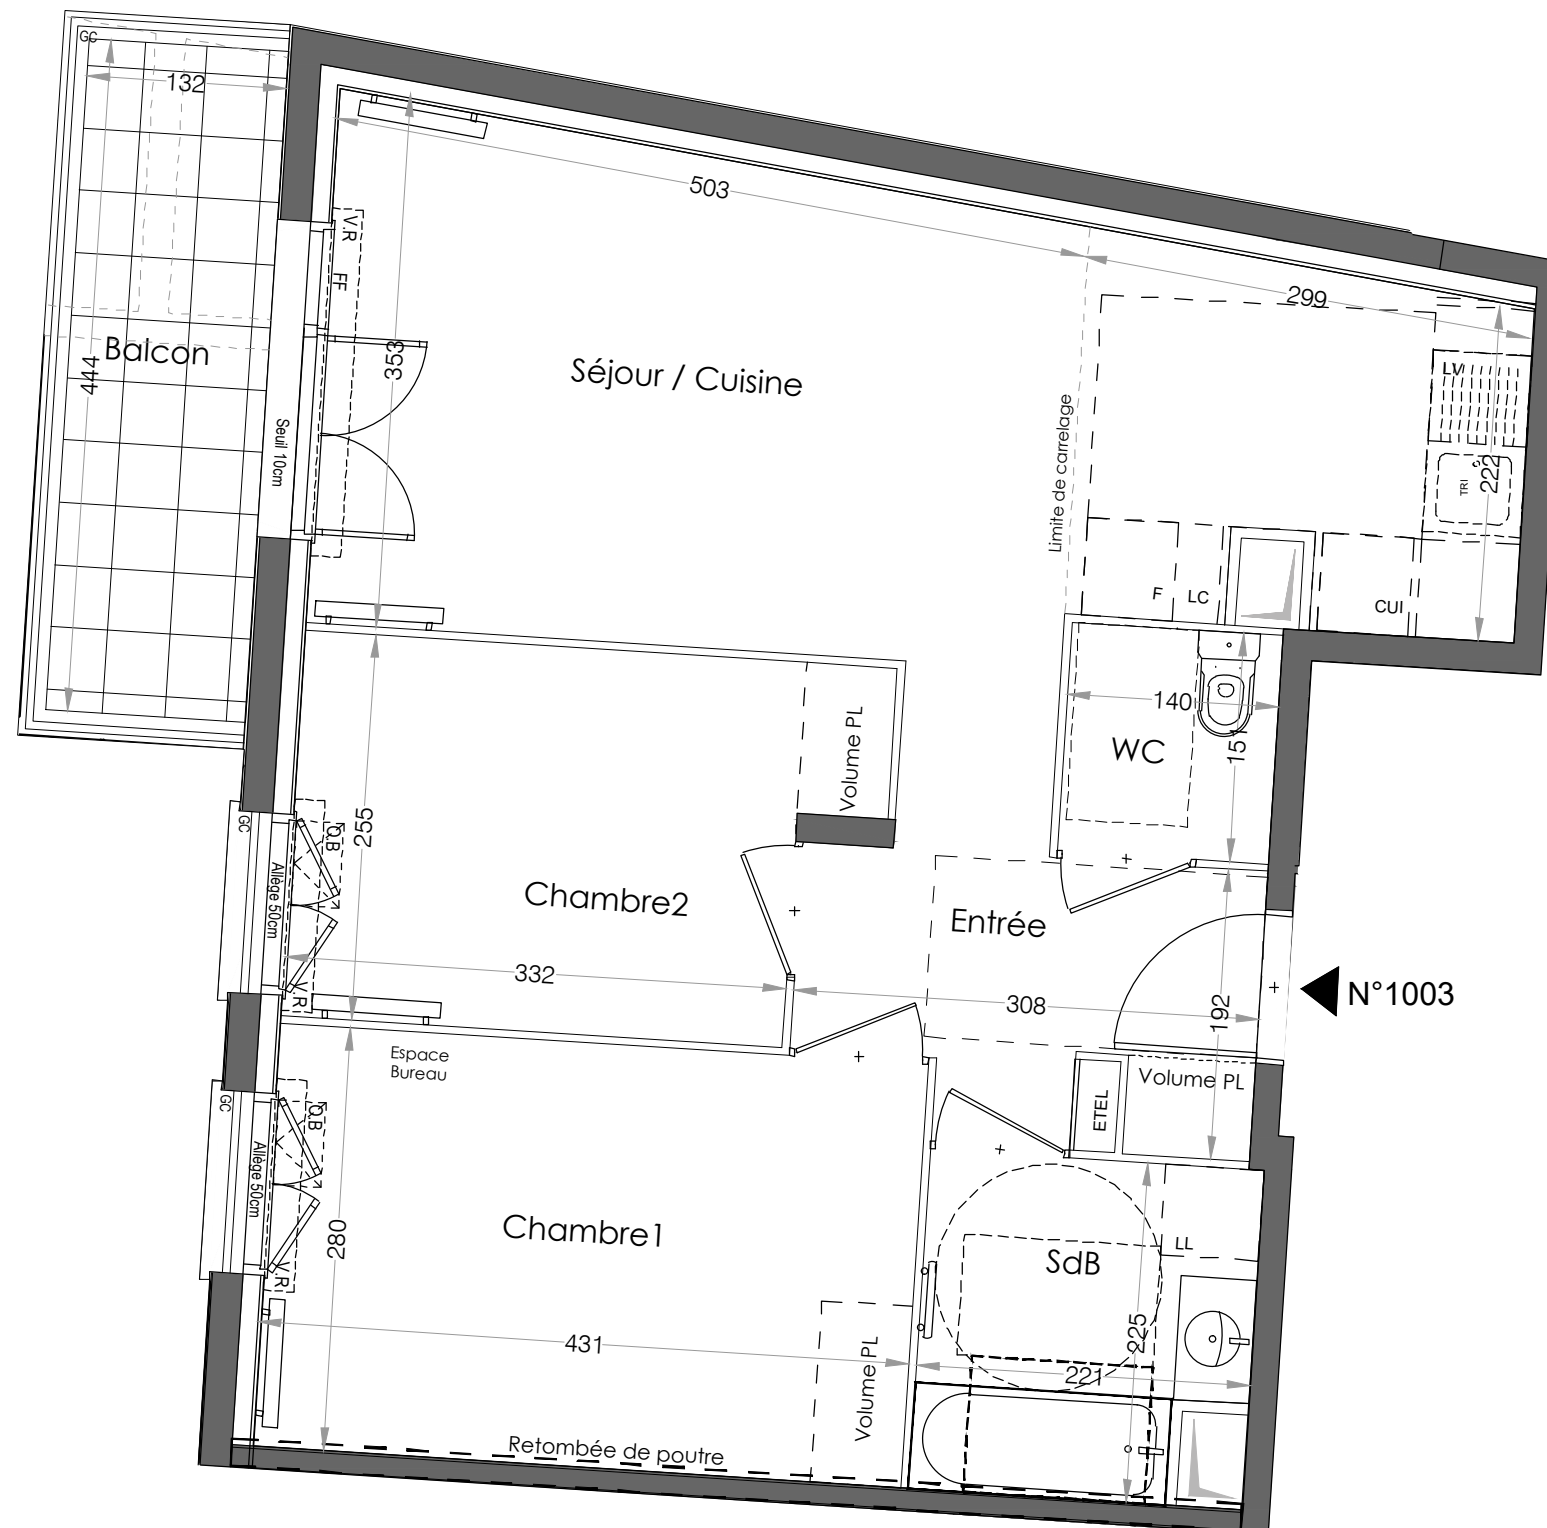

LEGENDE		FF	FENETRE FIXE
LL	LAVE-LINGE	CUI	BLOC CUISSON
LV	LAVE-VAISSELLE	F	REFRIGERATEUR
TRI	TRI SELECTIF	LC	LINEAIRE COMPLEMENT. (EXIGENCE NF HABITAT)
MP	MODULE PACK (SI PACK CUISINE ACHETE EN SUPPLEMENT)		LIMITE SUP. DES TRAPPES DE VISITE DES CUISINES < 75CM DU SOL FINI
AV	ALLEGE VITREE	VR	VOLET ROULANT
GC	GARDE-CORPS	VB	VOLET BATTANT
OB	OSCILLO-BATTANT	ETEL	ESPACE TECH. ELEC. DU LOGEMENT
	SOFFITE		RADIATEUR
	RETOMBEE DE POUTRE		SECHE-SERV.

Hauteur sous plafond des pièces principales sauf mention particulière : 2.50 m

Echelle	0 0.5 1m	Date	18.07.2025	Indice : 0
---------	----------	------	------------	------------