

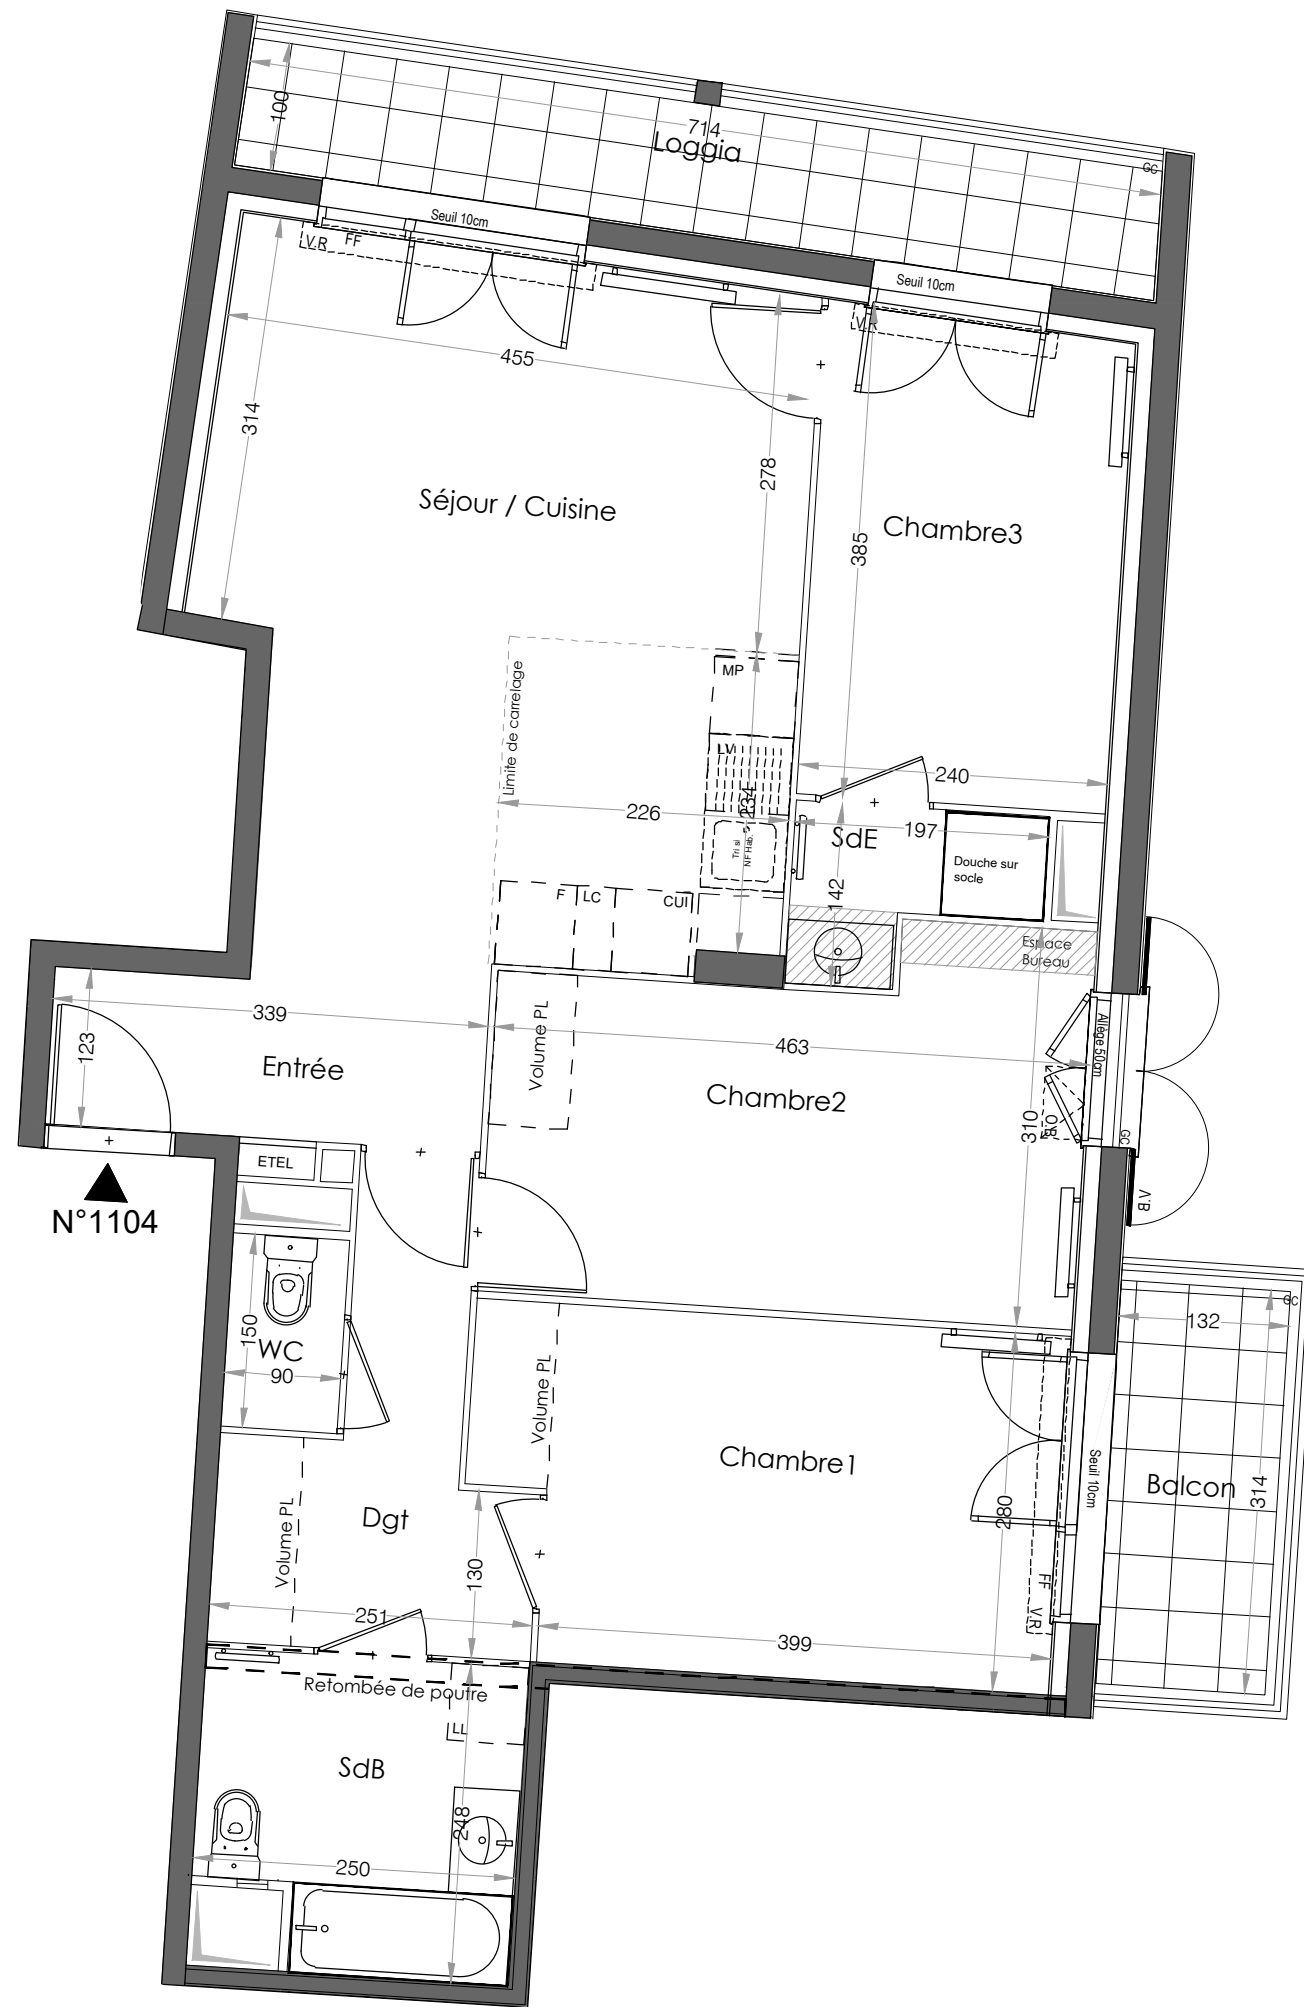


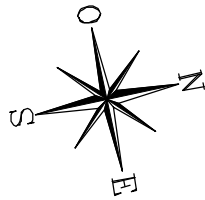

RÉSIDENCE MADRIA

Avenue Marcel Perrin
Rue Camille Plaquet
95540 MERY-SUR-OISE

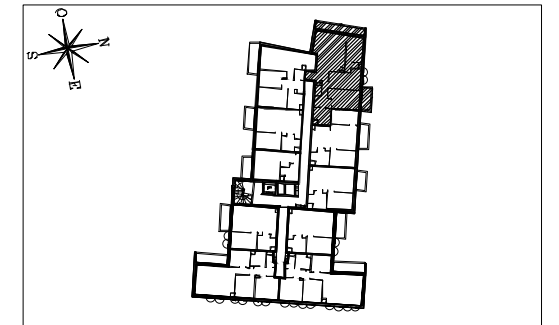

HALL 1 Appartement de 4 pièces n°1104 au 1er étage

ENTREE	4,17 m²
SEJOUR / CUISINE	24,63 m²
CHAMBRE 1	12,10 m²
CHAMBRE 2	12,48 m²
CHAMBRE 3	9,03 m²
SALLE DE BAINS	5,68 m²
SALLE D'EAU	2,12 m²
WC	1,35 m²
DEGAGEMENT	5,95 m²
SURFACE TOTALE HABITABLE	77,51 m²
LOGGIA	7,18 m²
BALCON	4,15 m²
SURFACE TOTALE PRIVATIVE	88,84 m²

LEGENDE		FF	FENETRE FIXE
LL	LAVE-LINGE	CUI	BLOC CUISSON
LV	LAVE-VAISSELLE	F	REFRIGERATEUR
TRI	TRI SELECTIF	LC	LINEAIRE COMPLEMENT. (EXIGENCE NF HABITAT)
MP	MODULE PACK (SI PACK CUISSON ACHETE EN SUPPLEMENT)	LIMITE SUP. DES TRAPPES DE VISITE DES CUISINES < 75CM DU SOL FINI	
AV	ALLEGE VITREE	VR	VOLET ROULANT
GC	GARDE-CORPS	VB	VOLET BATTANT
OB	OSCILLO-BATTANT	ETEL	ESPACE TECH. ELEC. DU LOGEMENT
SOFFITE		RADIATEUR	
RETOMBEE DE POUTRE		SECHE-SERV.	

Hauteur sous plafond des pièces principales sauf mention particulière : 2.50 m

Echelle	0 0,5 1m	Date	18.07.2025	Indice : 0
---------	----------	------	------------	------------