



RÉSIDENCE MADRIA

Avenue Marcel Perrin
Rue Camille Plaquet
95540 MERY-SUR-OISE

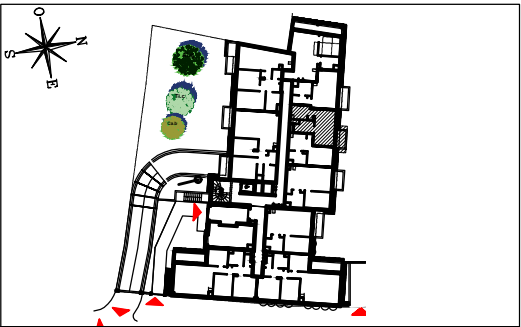

HALL 1
Appartement de Studio
n° 1005 au rez-de-chaussée

ENTREE	6,41 m²
SEJOUR / CUISINE	16,16 m²
SALLE D' EAU	4,96 m²
SURFACE TOTALE HABITABLE	27,53 m²
BALCON	4,68 m²
SURFACE TOTALE PRIVATIVE	32,21 m²

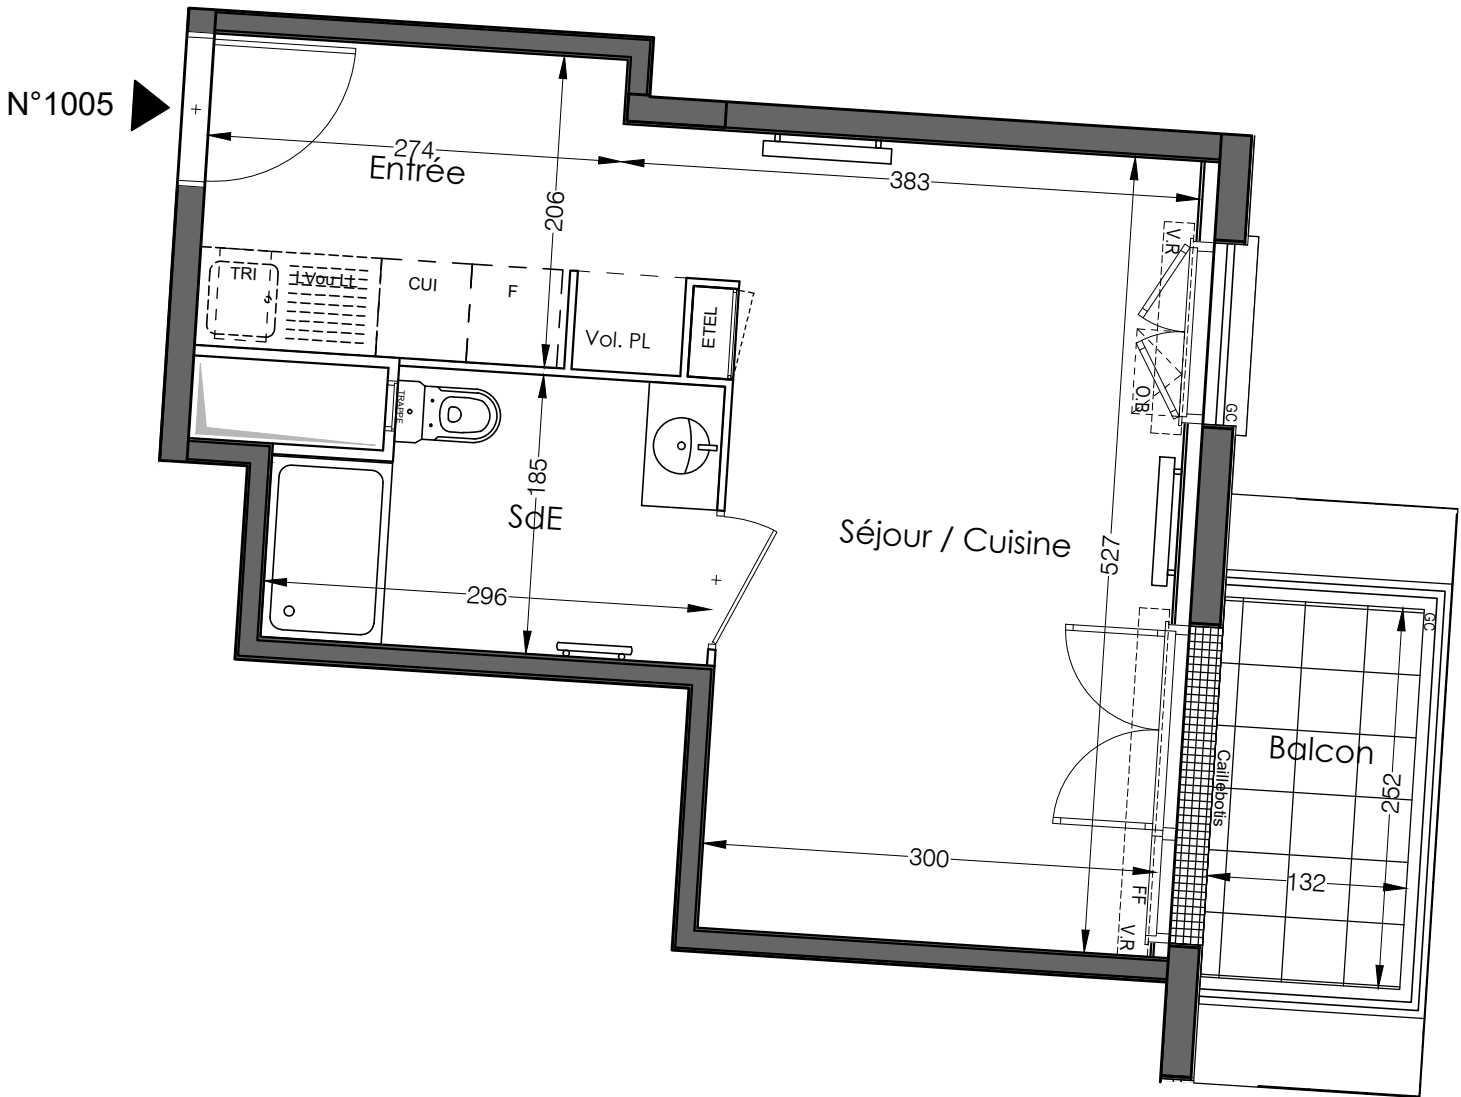

LEGENDE		FF	FENETRE FIXE
LL	LAVE-LINGE	CUI	BLOC CUISSON
LV	LAVE-VAISSELLE	F	REFRIGERATEUR
TRI	TRI SELECTIF	LC	LINEAIRE COMPLEMENT. (EXIGENCE NF HABITAT)
MP	MODULE PACK (SI PACK CUISINE ACHETE EN SUPPLEMENT)		LIMITE SUP. DES TRAPPES DE VISITE DES CUISINES < 75CM DU SOL FINI
AV	ALLEGE VITREE	VR	VOLET ROULANT
GC	GARDE-CORPS	VB	VOLET BATTANT
OB	OSCILLO-BATTANT	ETEL	ESPACE TECH. ELEC. DU LOGEMENT
	SOFFITE		RADIATEUR
	RETOMBEE DE POUTRE		SECHE-SERV.

Hauteur sous plafond des pièces principales sauf mention particulière : 2,50 m

Echelle	0 0.5 1m	Date	Indice : 2
		24.03.2026	