



RÉSIDENCE MADRIA

Avenue Marcel Perrin
Rue Camille Plaquet
95540 MERY-SUR-OISE

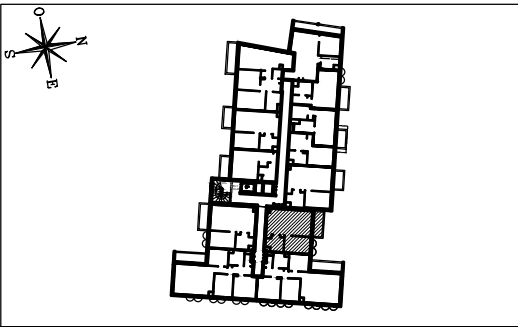

HALL 1
Appartement de 2 pièces
n° 1109 au 1er étage

SEJOUR / CUISINE	25,23 m²
CHAMBRE	9,33 m²
SALLE D' EAU	5,45 m²
SURFACE TOTALE HABITABLE	40.01 m²
BALCON	5,12 m²
SURFACE TOTALE PRIVATIVE	45,13 m²

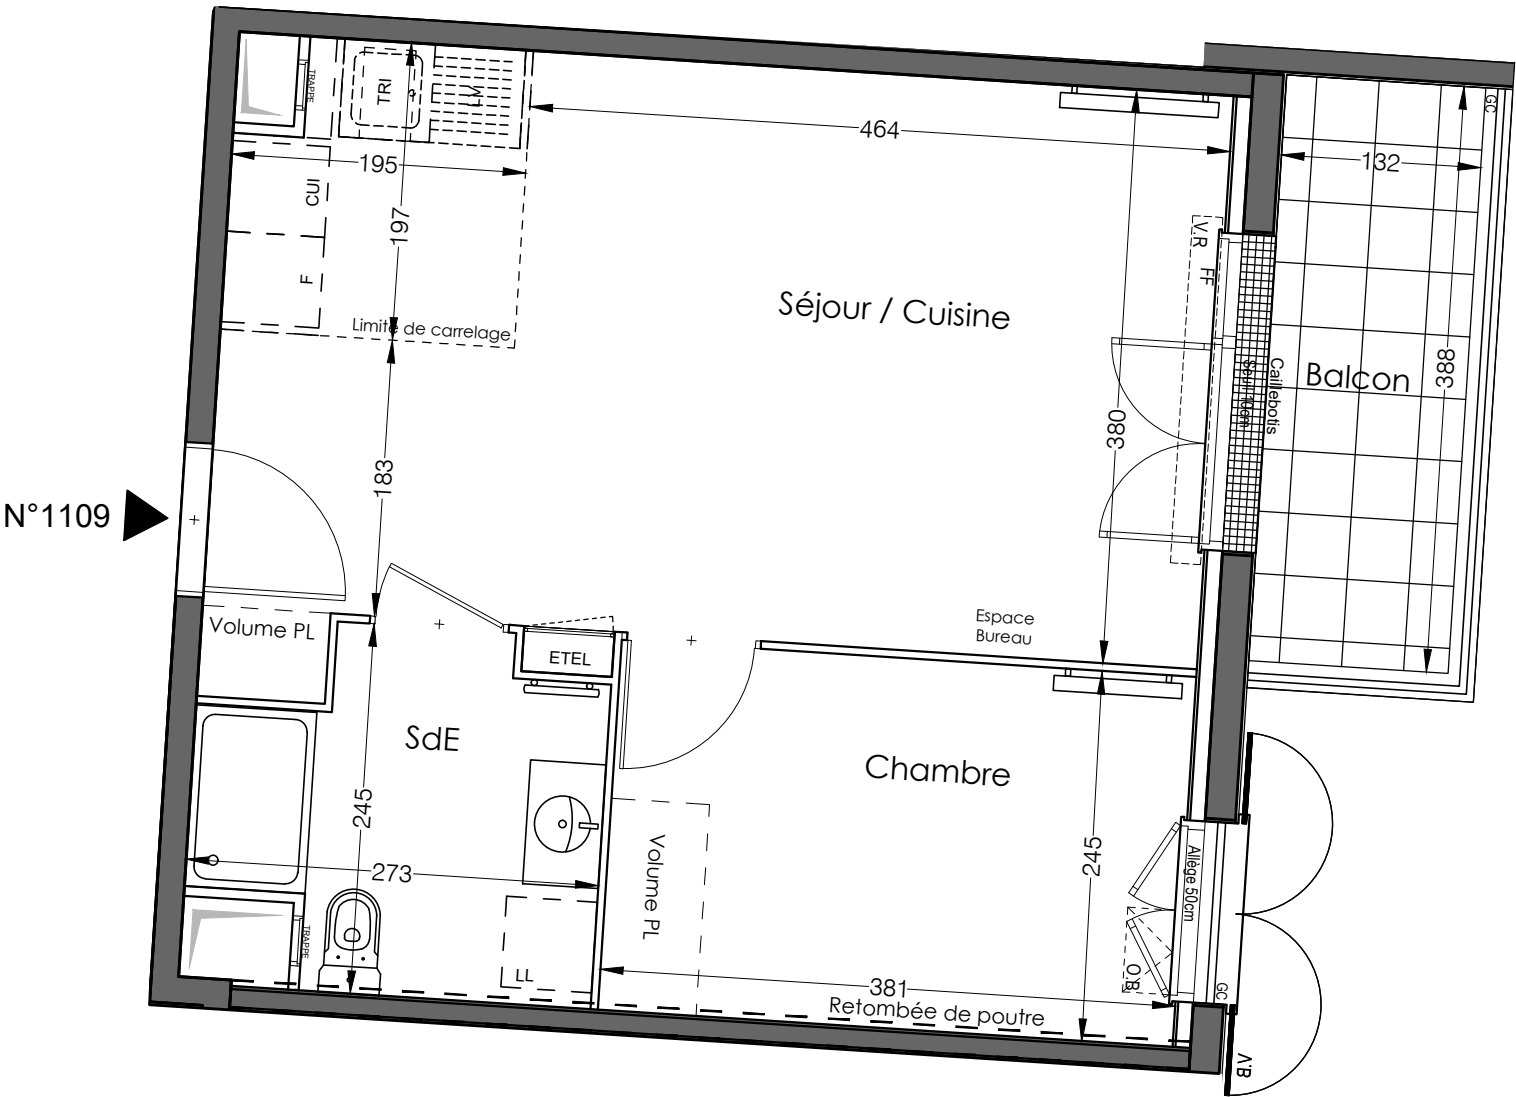

LEGENDE	
LL	LAVE-LINGE
LV	LAVE-VAISSELLE
TRI	TRI SELECTIF
MP	MODULE PACK (SI PACK CUISINE ACHETE EN SUPPLEMENT)
AV	ALLEGE VITREE
GC	GARDE-CORPS
OB	OSCILLO-BATTANT
SOFFITE	
RETOMBEE DE POUTRE	
FF	FENETRE FIXE
CUI	BLOC CUISSON
F	REFRIGERATEUR
LC	LINEAIRE COMPLEMENT. (EXIGENCE NF HABITAT)
LIMITE SUP. DES TRAPPES DE VISITE DES CUISINES < 75CM DU SOL FINI	
VR	VOLET ROULANT
VB	VOLET BATTANT
ETEL	ESPACE TECH. ELEC. DU LOGEMENT
RADIATEUR	
SECHE-SERV.	

Hauteur sous plafond des pièces principales sauf mention particulière : 2.50 m

Echelle	0 0.5 1m	Date	Indice : 2
		24.03.2026	